



Sezione schematica X-X scala 1:100

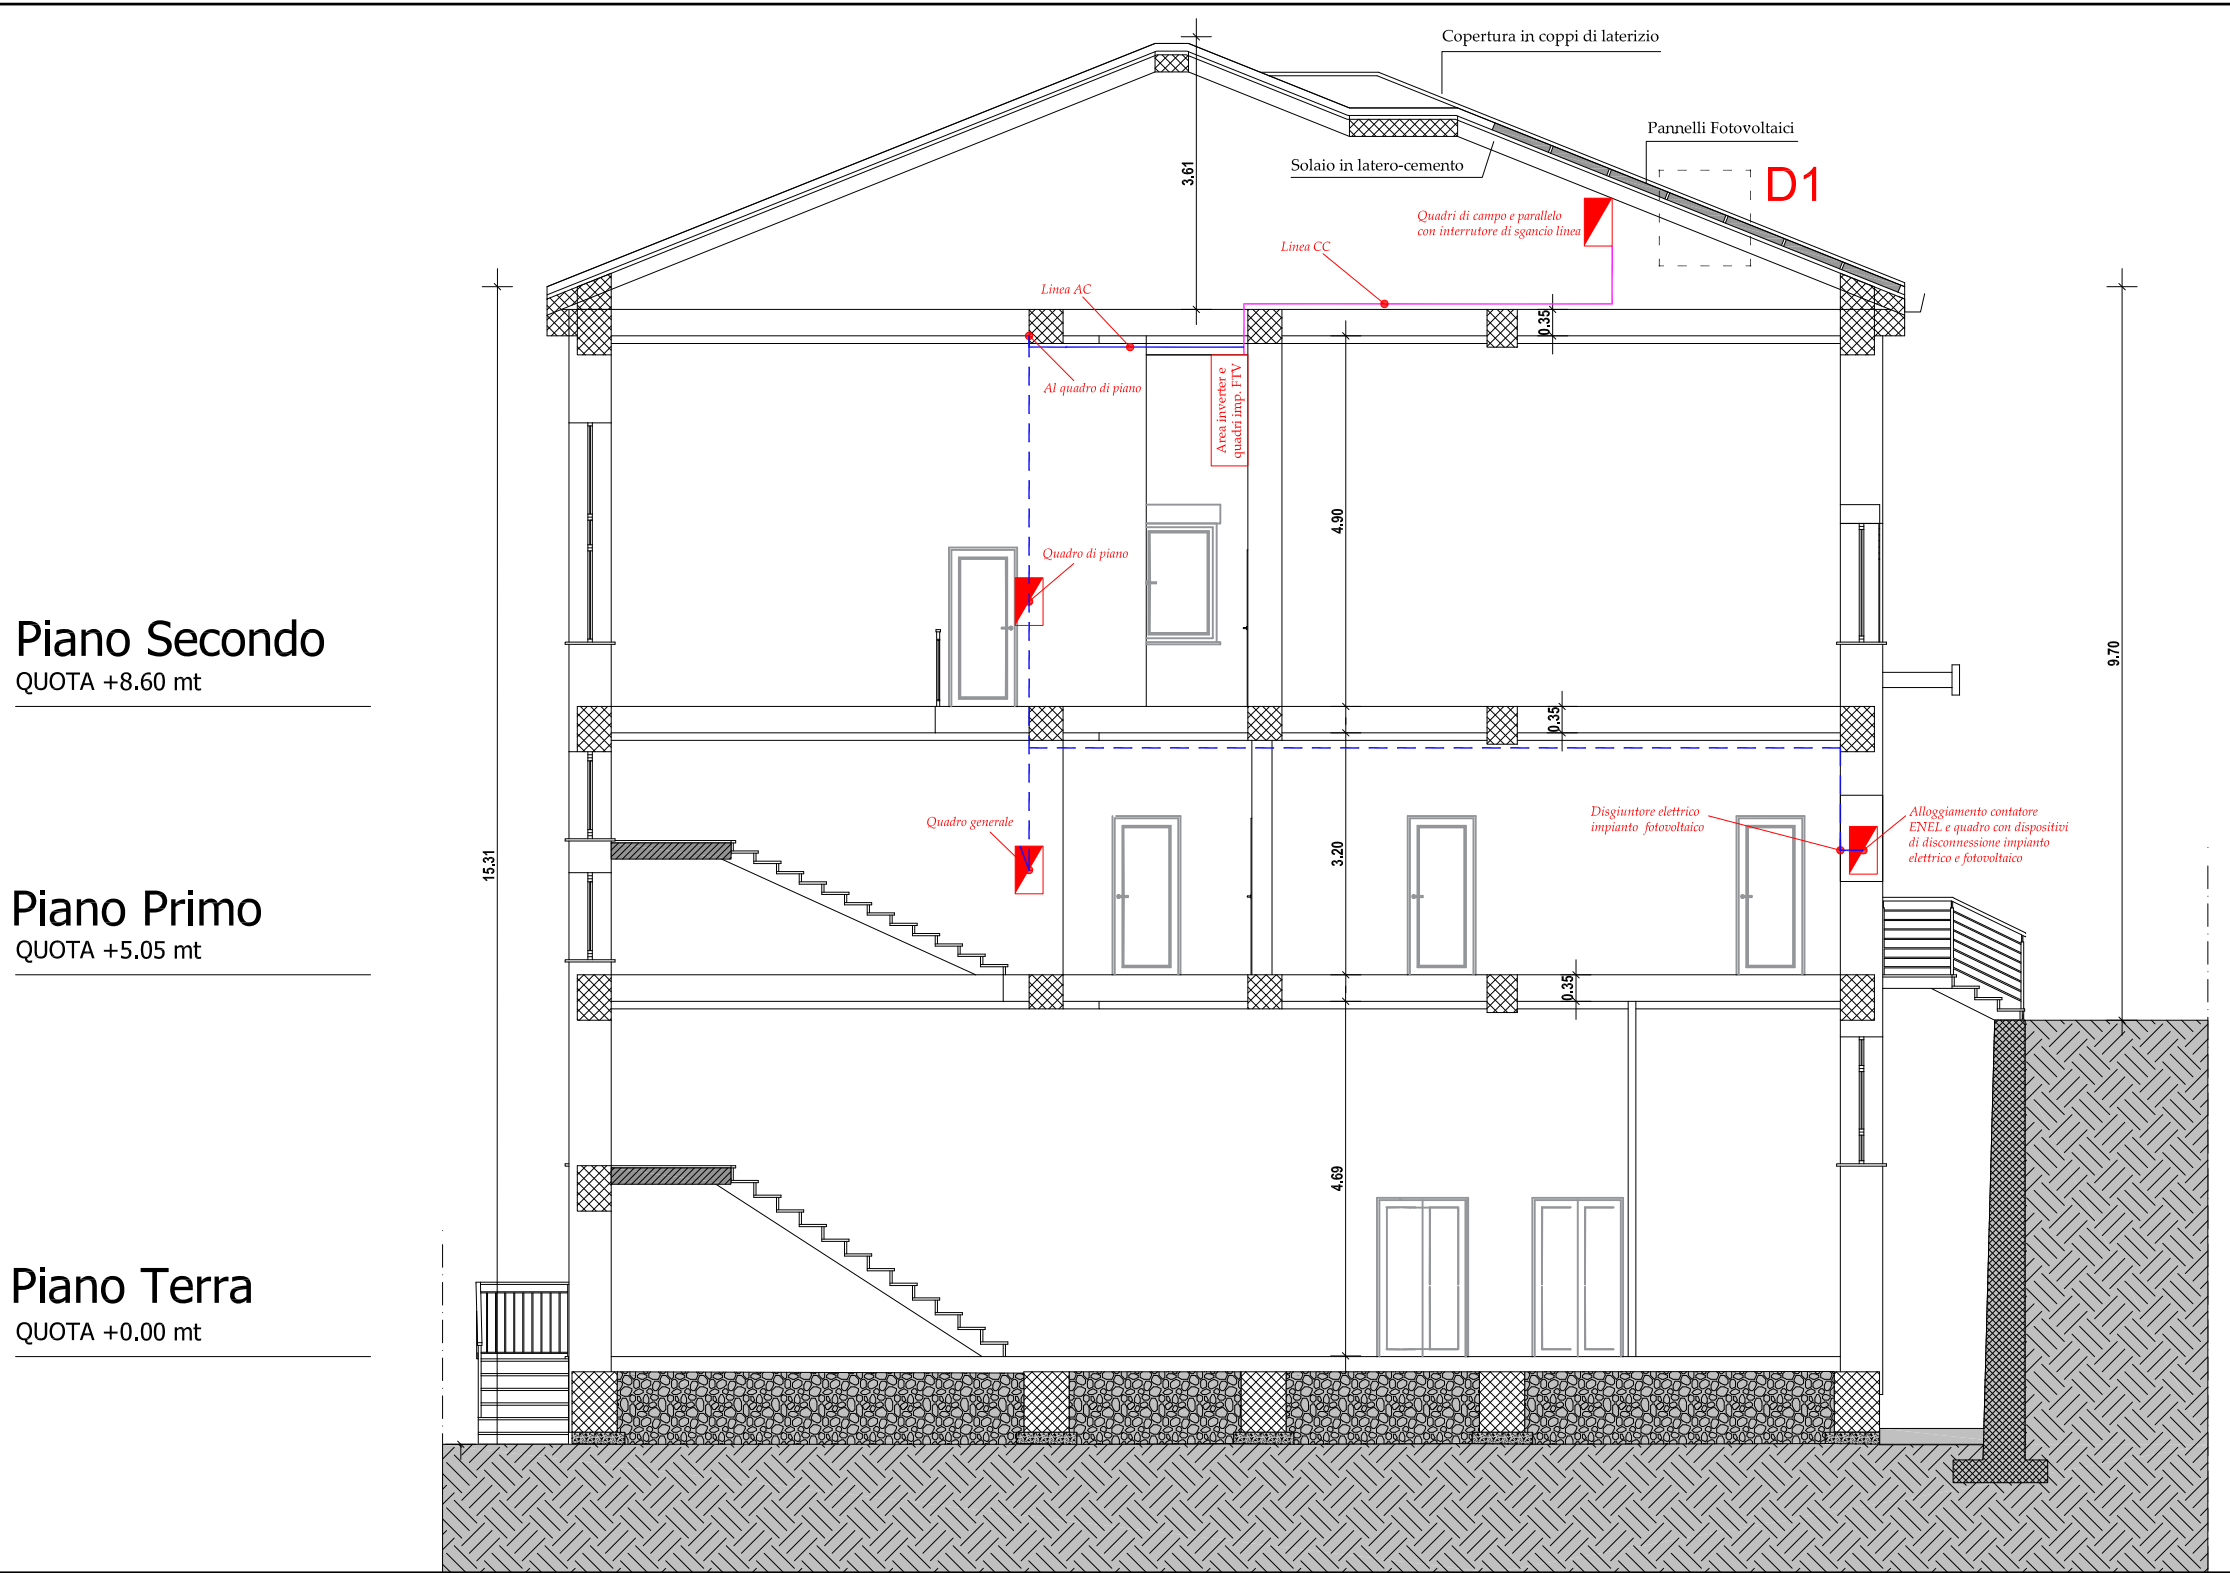


Dettaglio 1 - Stratigrafia solaio di copertura con FV scala 1:10

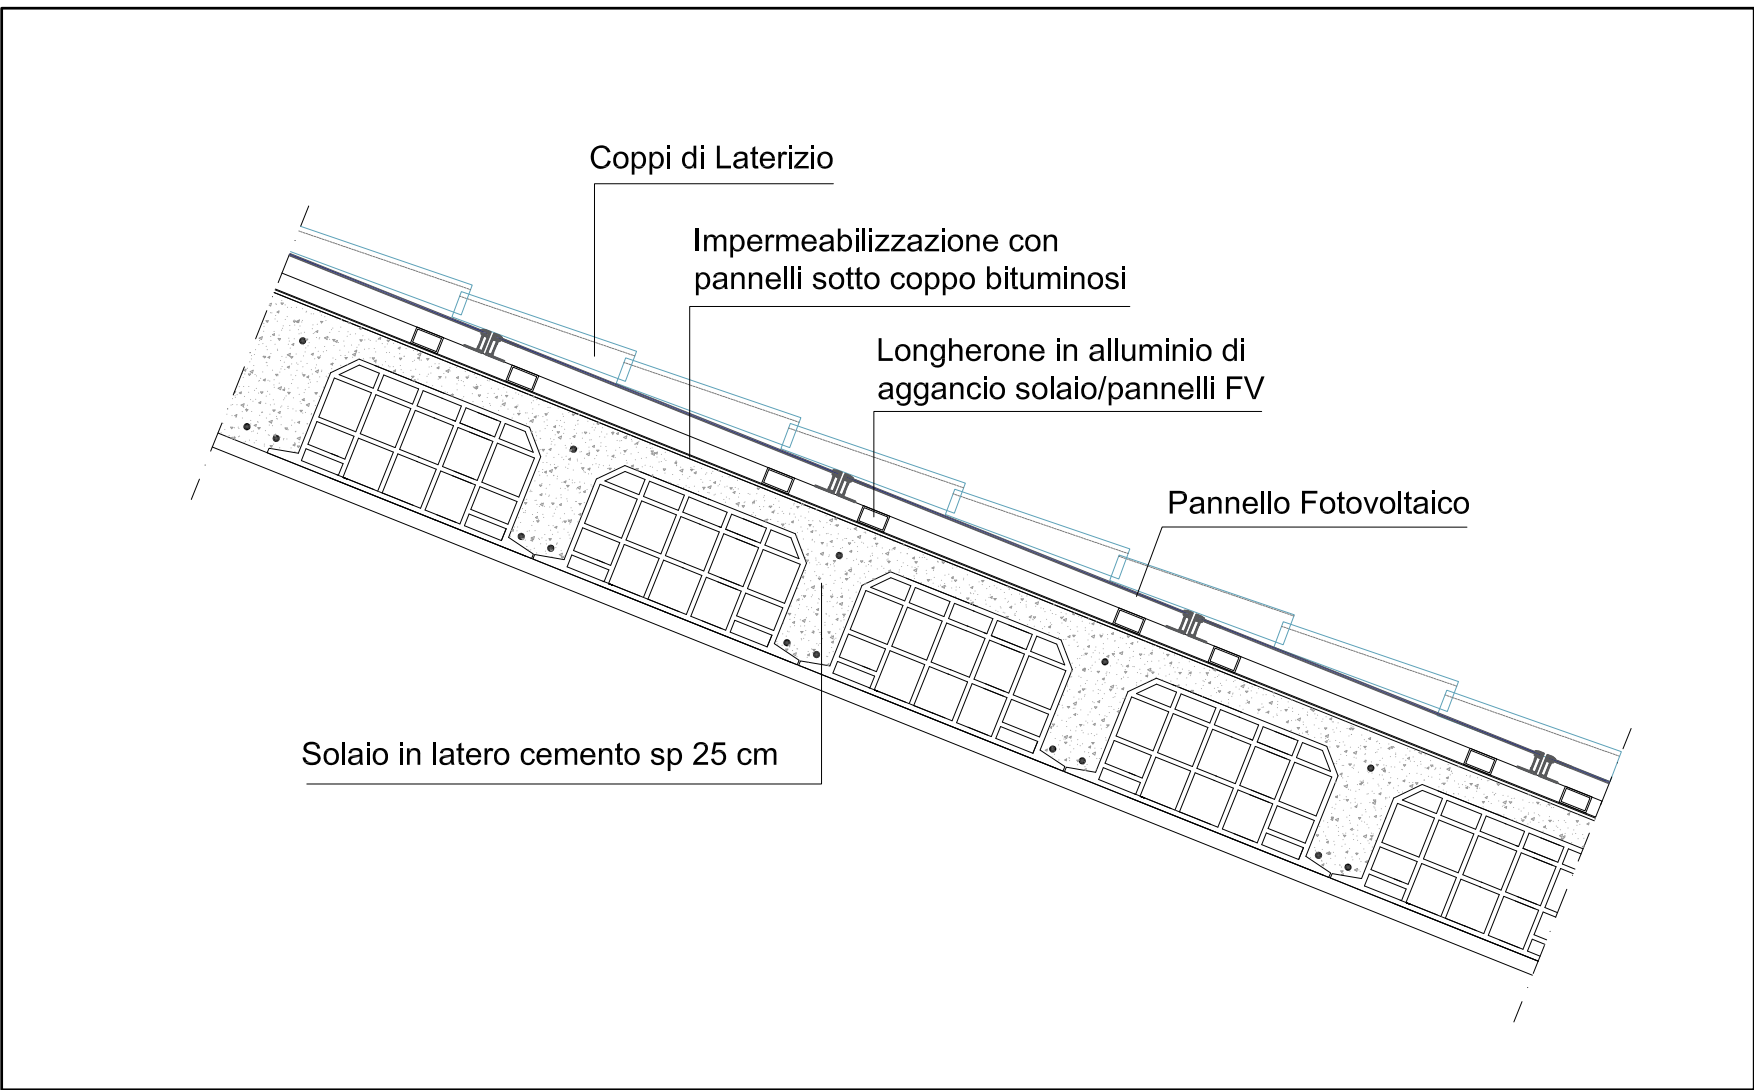

Layout antincendio: Planimetria generale Copertura scala 1:100



Legenda

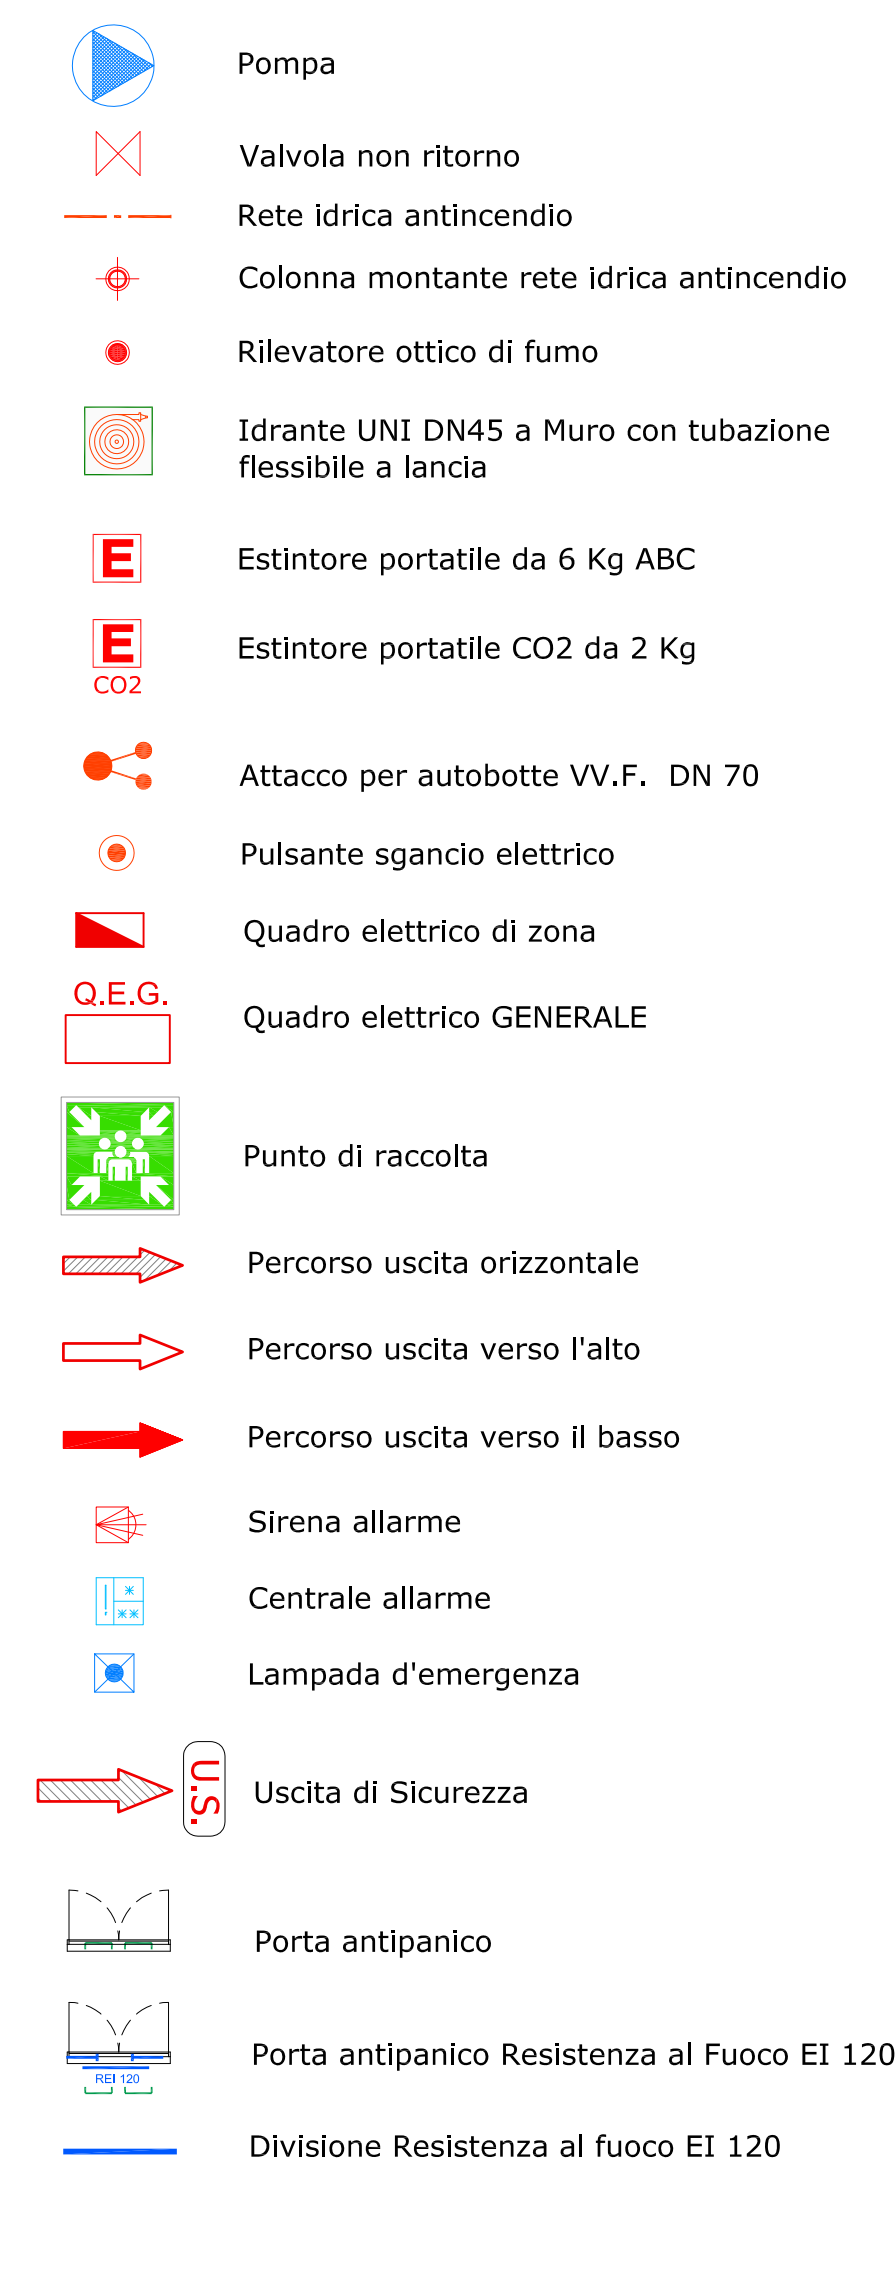

COMUNE DI SERSALE  
- PROVINCIA DI CATANZARO -  
REGIONE CALABRIA



LAVORI DI:  
ADEGUAMENTO E MESSA IN SICUREZZA  
SCUOLA MEDIA STATALE "G. BIANCO"

PROGETTO ESECUTIVO

Comune di Sersale:  
Ing. Salvatore LOGOZZO  
(Responsabile Unico del Procedimento)

Tecnico:  
Ing. Antonio GIGLIOTTI  
(Progettista e Direttore lavori)

|       |             |   |                                     |                          |                          |                          |
|-------|-------------|---|-------------------------------------|--------------------------|--------------------------|--------------------------|
| TAV.  | PE.PI.07    | OGGETTO:<br>Layout Antincendio:<br>Planimetria generale copertura e<br>sezione schematica | TIPO FILE                           |                          |                          |                          |
| SCALA | 1:100/50    |   | DWG                                 | DOC                      | EXCEL                    | ALTRO                    |
|       |             |   | <input checked="" type="checkbox"/> | <input type="checkbox"/> | <input type="checkbox"/> | <input type="checkbox"/> |
| REV.  | DESCRIZIONE |   |                                     |                          |                          | DATA                     |
| 0     | emissione   |   |                                     |                          |                          | Dicembre 2017            |
| 1     |             |   |                                     |                          |                          |                          |
| 2     |             |   |                                     |                          |                          |                          |
| 3     |             |   |                                     |                          |                          |                          |