

- LIMITE CONFINE COMUNALE
- LIMITE AREA DEMANIALE
- LINEA DI BATTIGLIA CTR 2007
- LINEA DI BATTIGLIA MAGGIO 2017
- LINEA MASSICIATA


CONCESSIONI DEMANIALI ESISTENTI

- CDM - ATTIVITA' DI SUPPORTO ALLA BALNEAZIONE

ARENILE NON SOGGETTO A CONCESSIONI

- SPIAGGIA LIBERA
- AREA SOGGETTA VINCOLI PAI (CLASSE 4 \_FATTIBILITÀ CON GRAVI LIMITAZIONI)

QUADRO DI UNIONE AMBITI TERRITORIALI

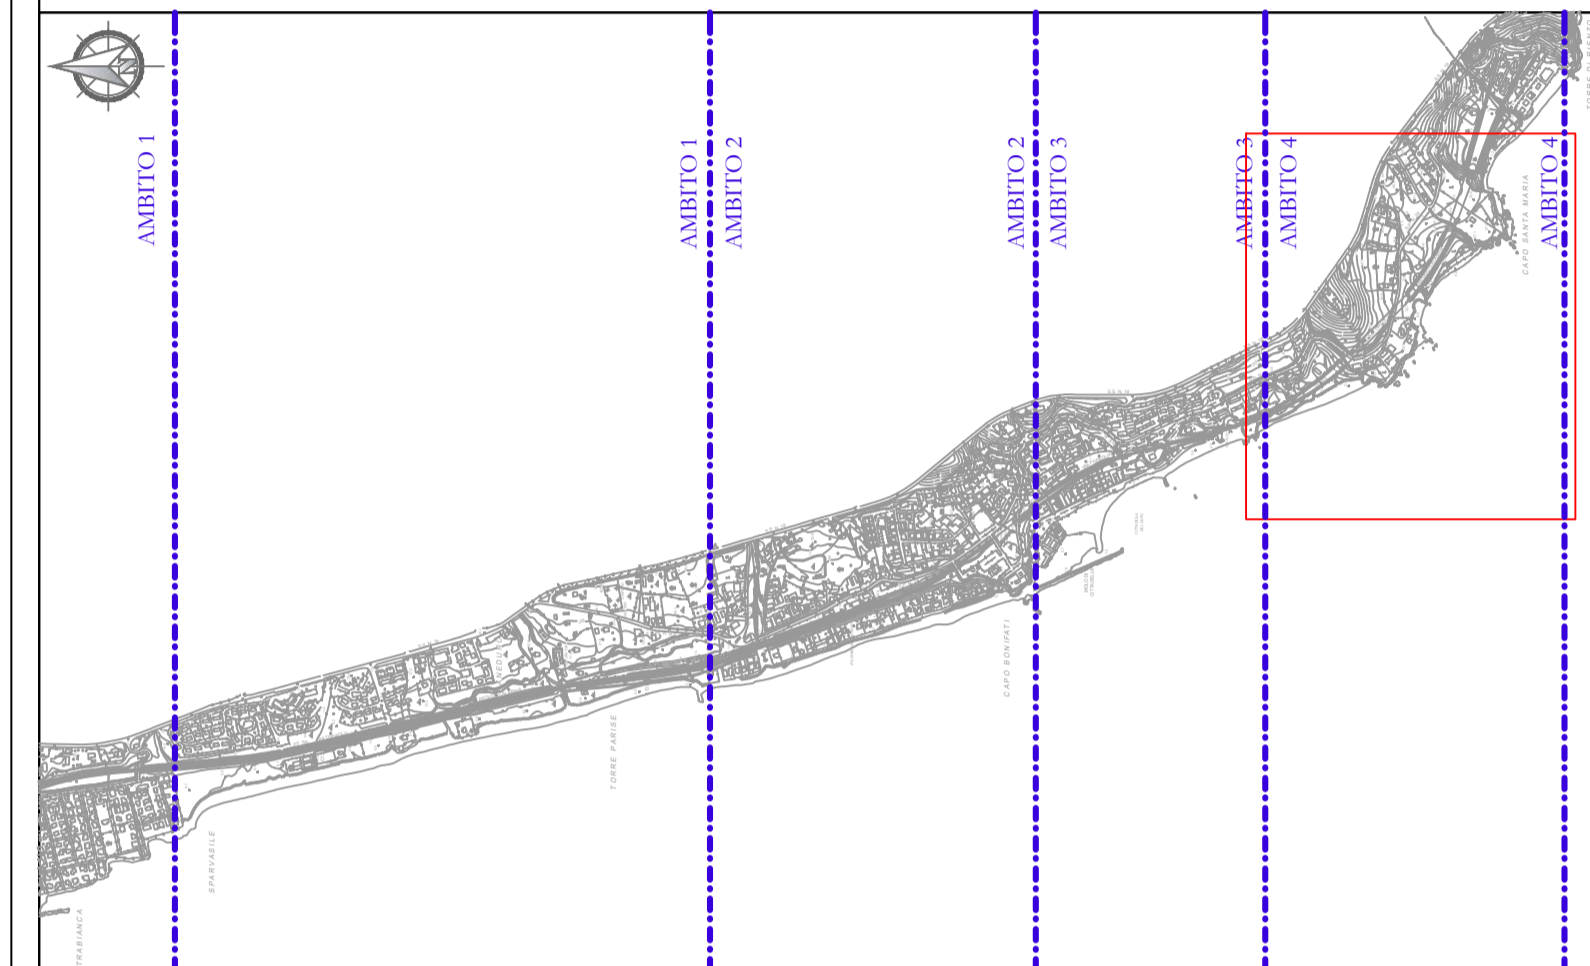

CONCESSIONI DEMANIALI ESISTENTI				
N.	CONCESSIONE	TITOLARE	SUPERFICIE (MQ)	LOCALITA'
11	284/2005 - 1/2017	IMMOBILIARE SERVICE	660,00	SANTA MARIA



**COMUNE DI BONIFATI**  
PROVINCIA DI COSENZA

**AMMINISTRAZIONE COMUNALE DI BONIFATI**

**PIANO COMUNALE SPIAGGIA (PCS)**  
L.R. n. 19/2002 e s.m.i. "Norme per la tutela, governo e uso del territorio"  
L.R. n. 17/2006 e s.m.i. "Norme per l'esercizio della delega delle funzioni amministrative sulle aree del Demanio Marittimo"

**Progettazione:**  
Ufficio Tecnico Comunale  
Settore IV Urbanistica e Demanio M.tmo  
  
Deliberazione del Commissario ad acta n. 1 del 09/06/2017

**Gruppo di lavoro:**  
Arch. Cristina Talea  
Dott.ssa Geol. Nadine Cetraro - Studio Geologico  
Dott. Geom. Giuseppe Riccetti - Rilevamenti e Supp. Tecnico Cartografico

**IL RUP**  
Arch. Cristina Talea

**Approvazioni:**

**QUADRO CONOSCITIVO**  
**ATTUALE USO DELLE AREE DEMANIALI MARITTIME - AMBITO 4**

Redazione Piano:  
Settembre 2017

**Elaborato: Tav. 1.5.2**

