QUADRO DI UNIONE CON RILIEVO STRUTTURE ESISTENTI

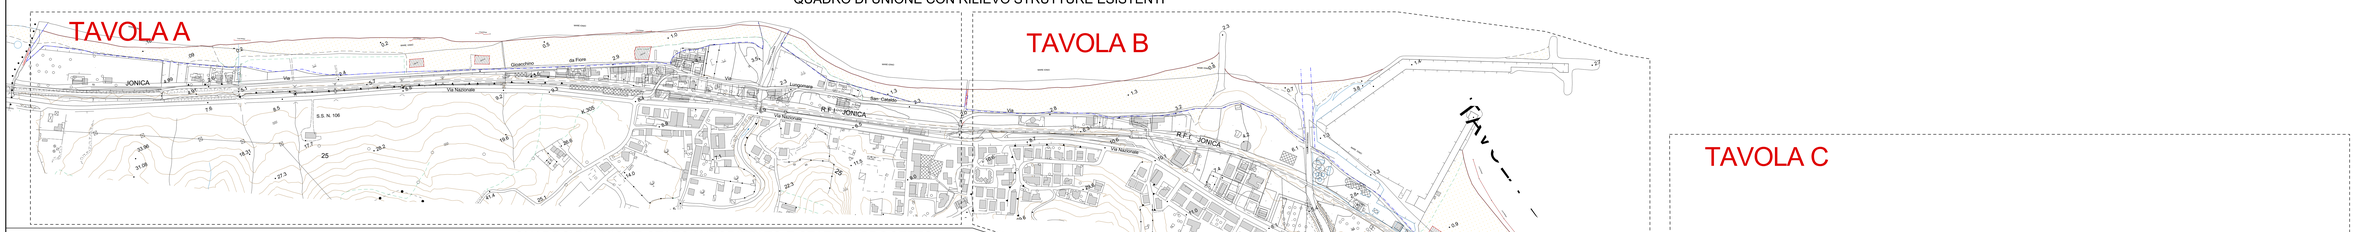

QUADRO DI UNIONE STATO AUTORIZZATO E STATO DI PROGETTO

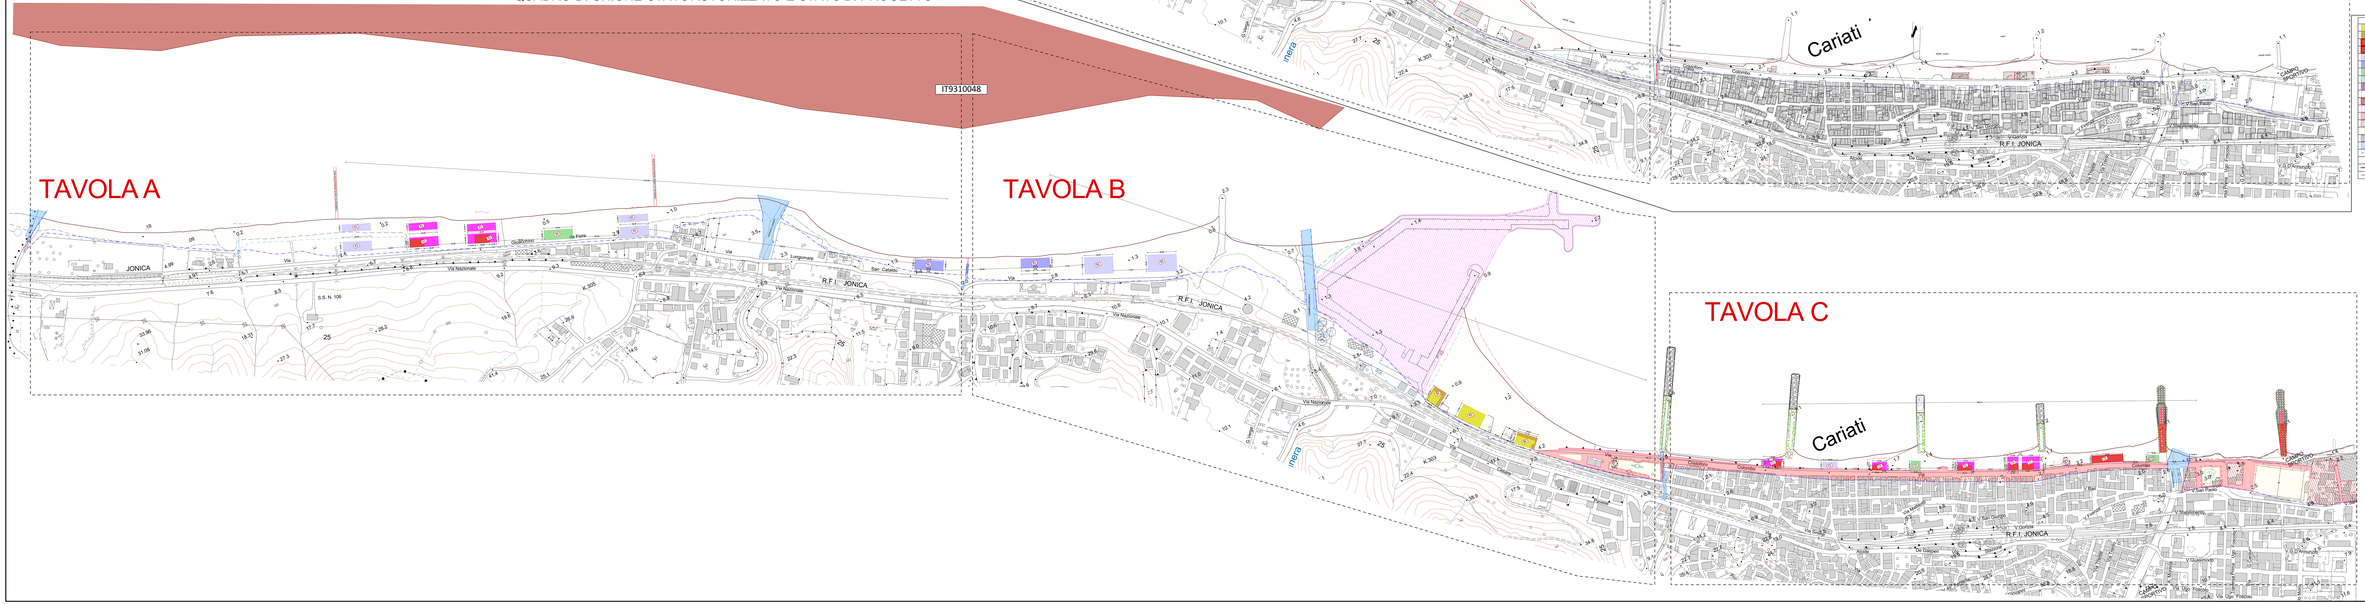

STUDIO DI ARCHITETTURA
Arch. Giuseppe Fariglialo
Via San Giovanni Bosco, 4 - 87064 Corigliano Rossano (CS) -
Tel. & Fax 0981/32.00.80
E-Mail : info@studiofariglialo.com

STUDIO DI ARCHITETTURA
Arch. Cataldo Ammendola
Via Marconi, 4 - 87064 Corigliano Rossano (CS) -
Tel. & Fax 0981/51.00.80
E-Mail : arch.ammendola@libero.it

Rif. Rev.	Progetto	Data	Redattore
	Bozza		
	Preliminare		
	Definitivo		
	Esecutivo		

Scala: 1:500

Rev. 0.0

Contenuto Tavola:
Quadro di unione con Rilievo Strutture esistenti
Quadro di unione Piano/stato Stato Autorizzato e Stato di Progetto

COMUNE DI CARIATI
PROVINCIA DI COSENZA

Progetto:
Arch. Cataldo Ammendola (in alternativa - Arch.)

Committente:
Amministrazione Comunale

Impresa Esecutrice:

Rif. Rev.	Tavola Sostituita	Data	Redattore

Collaboratore:
Arch. Teresa Gallucci

Progettisti:
Arch. Cataldo Ammendola
Arch. Giuseppe Fariglialo

Approvazioni:

LEGENDA

- STRUTTURA ESISTENTE CON FINALITÀ ESCLUSIVA DI ATTRAVERSAMENTO
- STRUTTURA ESISTENTE CON FINALITÀ ESCLUSIVA DI RISTRADAMENTO IN AMPLIAMENTO
- STABILIMENTO BALNEARE CON AREA PEDALE ESISTE DENAO DI OMBRELLONI ESISTENTE
- STABILIMENTO BALNEARE CON AREA PEDALE ESISTE DENAO DI OMBRELLONI ESISTENTE IN AMPLIAMENTO
- STABILIMENTO BALNEARE CON AREA PEDALE ESISTE DENAO DI OMBRELLONI DI NUOVA REALIZZAZIONE
- CHIOSCO - BAR CON AREA DI ESISTENTE A PEDA SEDE DENAO DI OMBRELLONI DI NUOVA REALIZZAZIONE
- AREA VERDE ATTREZZATA - PARCO GIOCHI DI NUOVA REALIZZAZIONE
- CHIOSCO - BAR VILLETTE DI NUOVA REALIZZAZIONE
- PIAZZALE PER PEDALI TRAFFICO SEDE
- BALNEAZIONE CON ARENILI AL SEGUITO
- AREA AC - CODICE FOLLIERE
- AREA PORTUALE DISTRUTTIVA COMUNE DI CARIATI CON CONCESSIONE AL 31 DEL 21/05/2032
- AREA DEMANIO MARITTIMO CON FINALITÀ DI AREE A VOCAZIONE DI SETTORIZZAZIONE DEMANIO PUBBLICA PER LE QUALI IL PRESENTE PTDA DI COSENZA AI SENSI DELL ART. 10 C.N.
- AREA DEMANIALE MARITTIMA DA SOTTOPORRE AD ATTIVITÀ DI VERIFICA DEI TITOLI ABILITATIVI DA ESSERE DEMANIALE DI VALORE
- AREA DEMANIALE MARITTIMA CON ADATTAMENTO SERIE E SPORT PER LE QUALI IL PRESENTE PTDA DI COSENZA AI SENSI DELL ART. 14 C.
- AREA DEMANIALE MARITTIMA AREA DI ESCLUSIONE
- AREA DEMANIALE DIRETTA FUNGE
- CENTRO DEMANIALE MARITTIMO (LA MAGGIORANZA DEL CENTRO È PARI A 1.000 MT. DALLA LINEA DI MARE)
- ARENILI
- BATTIMA ATTUALE
- BATTIMA CENTRALE

LEGENDA

ID LOTTO	SUPERFICIE IN MQ.	CONCESSIONARI	MANTENIMENTO STRUTTURA
A1	2'100,00	LOTTO OGGETTO DI NUOVA CONCESSIONE	STAGIONALE
A2	2'100,00	GIORDANO LEONARDO	STAGIONALE
A3	2'100,00	ARCANGELO DIVALDO	STAGIONALE
A4	2'200,00	LOTTO OGGETTO DI NUOVA CONCESSIONE	STAGIONALE
A5	2'400,00	LOTTO OGGETTO DI NUOVA CONCESSIONE	STAGIONALE
A6	2'200,00	LOTTO OGGETTO DI NUOVA CONCESSIONE	STAGIONALE
B1	2'200,00	LOTTO OGGETTO DI NUOVA CONCESSIONE	STAGIONALE
B2	2'100,00	LOTTO OGGETTO DI NUOVA CONCESSIONE	STAGIONALE
B3	2'100,00	LOTTO OGGETTO DI NUOVA CONCESSIONE	STAGIONALE
B4	980,00	FRONTERA ROCCO	ANNUALE
B5	1'410,00	VALLE MAURIZIO GUGLIELMO	ANNUALE
B6	2'144,00	FILARETI CATALDO	ANNUALE
B7	105,00	LOTTO OGGETTO DI NUOVA CONCESSIONE	STAGIONALE
C1	710,00	FAZIO ANGELICA	STAGIONALE
C2	450,00	LOTTO OGGETTO DI NUOVA CONCESSIONE	STAGIONALE
C3	468,00	DE VINCENZO FORTUNATO	STAGIONALE
C4	400,00	LOTTO OGGETTO DI NUOVA CONCESSIONE	STAGIONALE
C5	630,00	MONTESANTO IMMACOLATA	STAGIONALE
C6	565,00	FORTINO ROCCO IVAN	STAGIONALE
C7	506,00	MONTESANTO ROCCO	STAGIONALE
C8	100,00	LOTTO OGGETTO DI NUOVA CONCESSIONE	STAGIONALE
C9	990,00	CARUSO ROSINA	STAGIONALE
C10	360,00	LOTTO OGGETTO DI NUOVA CONCESSIONE	STAGIONALE
C11	90,00	LOTTO OGGETTO DI NUOVA CONCESSIONE	STAGIONALE
C12	100,00	LOTTO OGGETTO DI NUOVA CONCESSIONE	STAGIONALE
D1	750,00	LOTTO OGGETTO DI NUOVA CONCESSIONE	STAGIONALE
D2	2'120,00	CIRIANO MIRIANA	STAGIONALE
D3	278,00	PANTOSO DEASIA	STAGIONALE
D4	1'000,00	CARUSO GIUSEPPE	STAGIONALE
D5	900,00	LOTTO OGGETTO DI NUOVA CONCESSIONE	STAGIONALE
D6	900,00	LOTTO OGGETTO DI NUOVA CONCESSIONE	STAGIONALE
D7	1'000,05	LIBLE BIANCA	STAGIONALE
D8	3'178,00	FILARETI GIOVANNI	STAGIONALE
D9	2'100,00	BRUNO SERAFINO	STAGIONALE
D10	800,00	LOTTO OGGETTO DI NUOVA CONCESSIONE	STAGIONALE
D11	2'000,00	CICCOPEDE NICOLA	STAGIONALE
D12	500,00	LOTTO OGGETTO DI NUOVA CONCESSIONE	STAGIONALE
D13	900,00	LOTTO OGGETTO DI NUOVA CONCESSIONE	STAGIONALE
E1	2'257,05	FANUARI GIUSEPPE	STAGIONALE
E2	2'060,00	DACOS SAS DI COSENTINO GIANPIERO	STAGIONALE
E3	600,00	LOTTO OGGETTO DI NUOVA CONCESSIONE	STAGIONALE
E4	600,00	LOTTO OGGETTO DI NUOVA CONCESSIONE	STAGIONALE
E5	600,00	LOTTO OGGETTO DI NUOVA CONCESSIONE	STAGIONALE
E6	600,00	LOTTO OGGETTO DI NUOVA CONCESSIONE	STAGIONALE
E7	600,00	LOTTO OGGETTO DI NUOVA CONCESSIONE	STAGIONALE
E8	4'800,05	LOTTO OGGETTO DI NUOVA CONCESSIONE	STAGIONALE
E9	1'800,00	LOTTO OGGETTO DI NUOVA CONCESSIONE	STAGIONALE
E10	1'000,00	CORUNI FRANCA	STAGIONALE
E11	800,00	LOTTO OGGETTO DI NUOVA CONCESSIONE	STAGIONALE
E12	1'440,00	PESACE ASSUNTA	STAGIONALE