QUADRO DI UNIONE CON RILIEVO STRUTTURE ESISTENTI

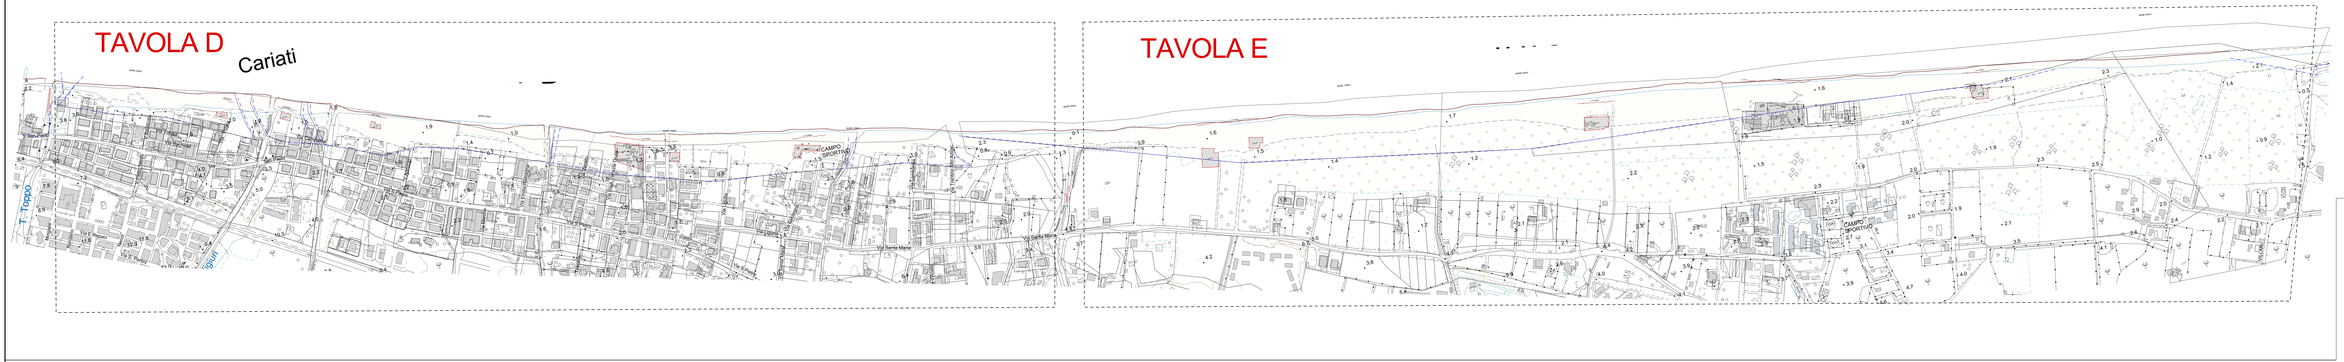

STUDIO DI ARCHITETTURA
Arch. Giuseppe Fanigliulo
Via San Giovanni, 14 - 87062 Cassiti Marina (CS) -
Tel. E Fax 0983.980930
E-Mail : info@studiofanigliulo.com

STUDIO DI ARCHITETTURA
Arch. Cataldo Ammendola
Via Mugello 1 - 87062 Cassiti Marina (CS) -
Tel. E Fax 0983.980664
E-Mail : arch.ammendola@libero.it

Rif.Rev.	Progetto	Data	Redattore
	Bozza		
	Preliminare		
	Definitivo		
	Esecutivo	(c.a.n.c)	Arch. Tonina Di Nardo

Nr. Tav.: 7

Scala: 1:200

Rev. 0.0

Contenuto Tavola
Quadro di unione con rilievo delle Strutture Esistenti
Quadro di unione Autorizzato e Stato di Progetto

COMUNE DI CARIATI
PROVINCIA DI COSENZA

Progetto:
PIANO COMUNALE DI SPIAGGIA - PCS

Committente:
Comune di Cariati
Piazza Vittorio Veneto, 1
87064 Cariati (CS)
Tel. 0983 - 964111
Fax 0983 - 964111
Sito web: www.comunedicariati.it
Mail: info@comunedicariati.it
Pec: protocollo@pec.comunedicariati.it

Rif.Rev.	Tavola Sostituita	Data	Redattore

Collaboratore
Arch. Tonina Di Nardo

Progettisti:
Arch. Cataldo Ammendola
Arch. Giuseppe Fanigliulo

Approvazioni

LEGENDA

- STRUTTURA ESISTENTE CON FINALITA' DIVERSA DA RISTORAZIONE DA AMPLIAMENTO
- STRUTTURA ESISTENTE CON FINALITA' DIVERSA DA RISTORAZIONE DA AMPLIAMENTO
- STABILIMENTO BALNEARE CON AREA POSA SEDIE ESRNEO ED OMBRELLONI ESISTENTE
- STABILIMENTO BALNEARE CON AREA POSA SEDIE ESRNEO ED OMBRELLONI ESISTENTE IN AMPLIAMENTO
- STABILIMENTO BALNEARE CON AREA POSA SEDIE ESRNEO ED OMBRELLONI DA NUOVA REALIZZAZIONE
- CHIOSCO - BAR CON AREA DESTINATA POSA SEDIE ESRNEO ED OMBRELLONI ESISTENTE
- CHIOSCO - BAR CON AREA DESTINATA POSA SEDIE ESRNEO ED OMBRELLONI DA NUOVA REALIZZAZIONE
- AREA DI ATTRAZIONE - PARCO GIOCHI DA NUOVA REALIZZAZIONE
- CHIOSCO - BAR VELLETTA DA NUOVA REALIZZAZIONE
- PISCINA PER POSA TAVOLA SEDIE
- RICREAZIONE CON ANIMALI AL SEGUITO
- AREA AL CANILE ESTIVO ESCLUSIVO
- AREA PORTICIATA DETENUTA DAL COMUNE DI CARIATI CON CONCESSIONE N. 01 DEL 15/04/2010
- AREA DEMANIALE MARITTIMA DA NULLA OSTA RILASCIATO DALLA CAPITANERIA DI CAPITANERIA DI SOTTOMISURA 1/AMBULTA - NULLA OSTA PROVVISORIO PER LA DURATA DI MESI DIECI DALL'ART. 24 C.N.
- AREA DEMANIALE MARITTIMA DA SOTTOPORRE AD ATTUATE DI VERIFICA DA TITOLI ABILITATIVI DA EMANARE (PERGOLE ED ON-OFF)
- AREA DEMANIALE MARITTIMA CON DESTINAZIONE VERDE E SPORT PER LE QUALI PRIVISTO UTER DI CONNESSIONI AI SENSI DELL'ART. 36 C.N.
- AREA DEMANIALE MARITTIMA - AREA DA ESCLUDERE
- AREA DEMANIALE GREEN FLUVIALE
- CORPRE DEMANIALE MARITTIMO (Linea Demaniale Marittima - Linea Dello Stato Del Mare - Linea Di Battigia - Linea Di Alta Marea - Linea Dello Stato Del Lido)
- ARENILI
- BATTIGIA ATTUALE
- BATTIGIA CATASTALE

QUADRO DI UNIONE STATO AUTORIZZATO E STATO DI PROGETTO

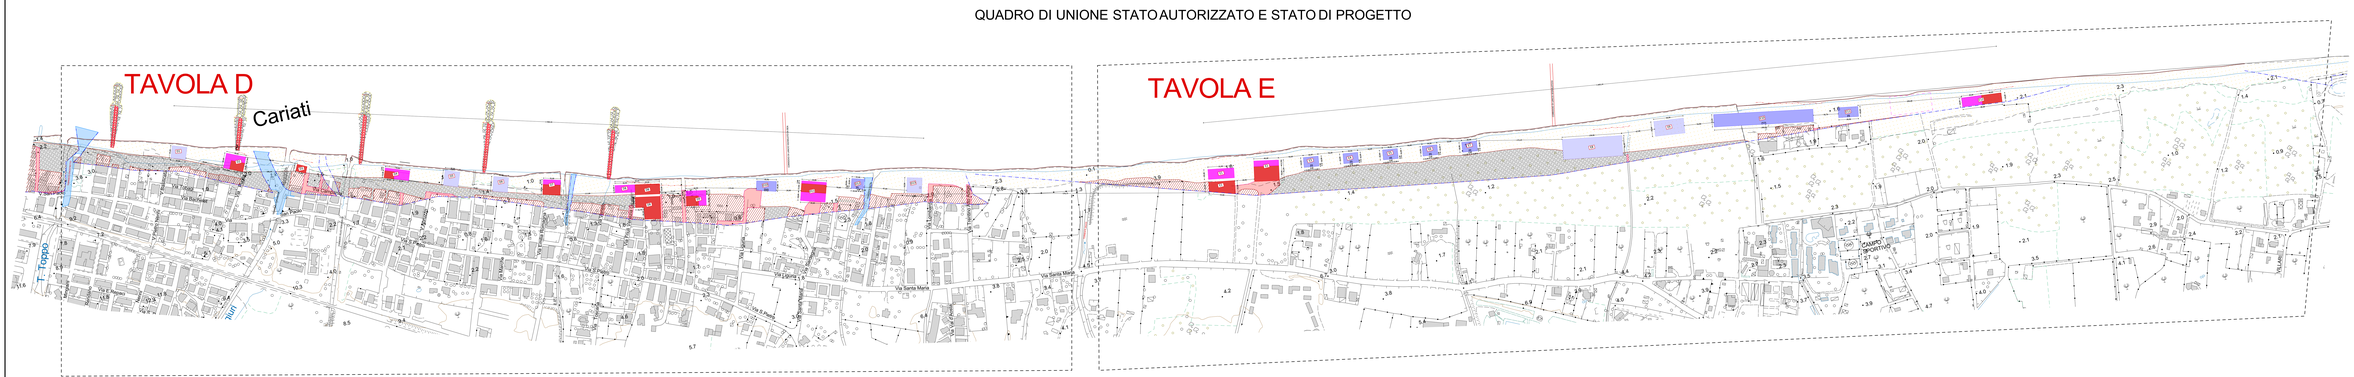

LEGENDA

ID LOTTO	SUPERFICE IN MQ.	CONCESSIONARI	MANTENIMENTO STRUTTURA
A1	2'100,00	LOTTO OGGETTO DI NUOVA CONCESSIONE	STAGIONALE
A2	2'100,00	GIORDANO LEONARDO	STAGIONALE
A3	2'100,00	ARCANGELO OSVALDO	STAGIONALE
A4	2'200,00	LOTTO OGGETTO DI NUOVA CONCESSIONE	STAGIONALE
A5	2'400,00	LOTTO OGGETTO DI NUOVA CONCESSIONE	STAGIONALE
A6	1'200,00	LOTTO OGGETTO DI NUOVA CONCESSIONE	STAGIONALE
B1	1'200,00	LOTTO OGGETTO DI NUOVA CONCESSIONE	STAGIONALE
B2	2'100,00	LOTTO OGGETTO DI NUOVA CONCESSIONE	STAGIONALE
B3	2'100,00	LOTTO OGGETTO DI NUOVA CONCESSIONE	STAGIONALE
B4	890,00	PIGNATARA ROCCO	ANNUALE
B5	1'612,00	SCALZO MAURIZIO GUGLIELMO	ANNUALE
B6	1'144,00	FILARETI CATALZO	ANNUALE
B7	335,00	LOTTO OGGETTO DI NUOVA CONCESSIONE	STAGIONALE
C1	733,00	FAZIO ANGELICA	STAGIONALE
C2	450,00	LOTTO OGGETTO DI NUOVA CONCESSIONE	STAGIONALE
C3	468,00	DE VINCENZO FORTUNATO	STAGIONALE
C4	400,00	LOTTO OGGETTO DI NUOVA CONCESSIONE	STAGIONALE
C5	630,00	MONTISANTO IMMACOLATA	STAGIONALE
C6	565,00	FORTINO ROCCO IVAN	STAGIONALE
C7	936,00	MONTISANTO ROCCO	STAGIONALE
C8	100,00	LOTTO OGGETTO DI NUOVA CONCESSIONE	STAGIONALE
C9	990,00	CARUSO ROSINA	STAGIONALE
C10	840,00	LOTTO OGGETTO DI NUOVA CONCESSIONE	STAGIONALE
C11	90,00	LOTTO OGGETTO DI NUOVA CONCESSIONE	STAGIONALE
C12	100,00	LOTTO OGGETTO DI NUOVA CONCESSIONE	STAGIONALE
D1	750,00	LOTTO OGGETTO DI NUOVA CONCESSIONE	STAGIONALE
D2	1'120,00	ERVARD MIRIAM	STAGIONALE
D3	278,00	PARTUSO ORAZIA	STAGIONALE
D4	1'000,00	CARUSO GIUSEPPE	STAGIONALE
D5	840,00	LOTTO OGGETTO DI NUOVA CONCESSIONE	STAGIONALE
D6	900,00	LOTTO OGGETTO DI NUOVA CONCESSIONE	STAGIONALE
D7	1'050,00	URLO BIANCA	STAGIONALE
D8	3'376,00	FILARETI GIOVANNI	STAGIONALE
D9	1'200,00	BRUNO SERAFINO	STAGIONALE
D10	850,00	LOTTO OGGETTO DI NUOVA CONCESSIONE	STAGIONALE
D11	2'000,00	OCCIPERE NICOLA	STAGIONALE
D12	500,00	LOTTO OGGETTO DI NUOVA CONCESSIONE	STAGIONALE
D13	900,00	LOTTO OGGETTO DI NUOVA CONCESSIONE	STAGIONALE
E1	2'257,00	TANGARI GIUSEPPE	STAGIONALE
E2	2'066,00	GICOS SAS DI CODENTINO GIAMPIERO	STAGIONALE
E3	600,00	LOTTO OGGETTO DI NUOVA CONCESSIONE	STAGIONALE
E4	600,00	LOTTO OGGETTO DI NUOVA CONCESSIONE	STAGIONALE
E5	600,00	LOTTO OGGETTO DI NUOVA CONCESSIONE	STAGIONALE
E6	600,00	LOTTO OGGETTO DI NUOVA CONCESSIONE	STAGIONALE
E7	600,00	LOTTO OGGETTO DI NUOVA CONCESSIONE	STAGIONALE
E8	4'800,00	LOTTO OGGETTO DI NUOVA CONCESSIONE	STAGIONALE
E9	1'800,00	LOTTO OGGETTO DI NUOVA CONCESSIONE	STAGIONALE
E10	5'000,00	CORVINI FRANCA	STAGIONALE
E11	800,00	LOTTO OGGETTO DI NUOVA CONCESSIONE	STAGIONALE
E12	1'440,00	PEDACE ASSUNTA	STAGIONALE