


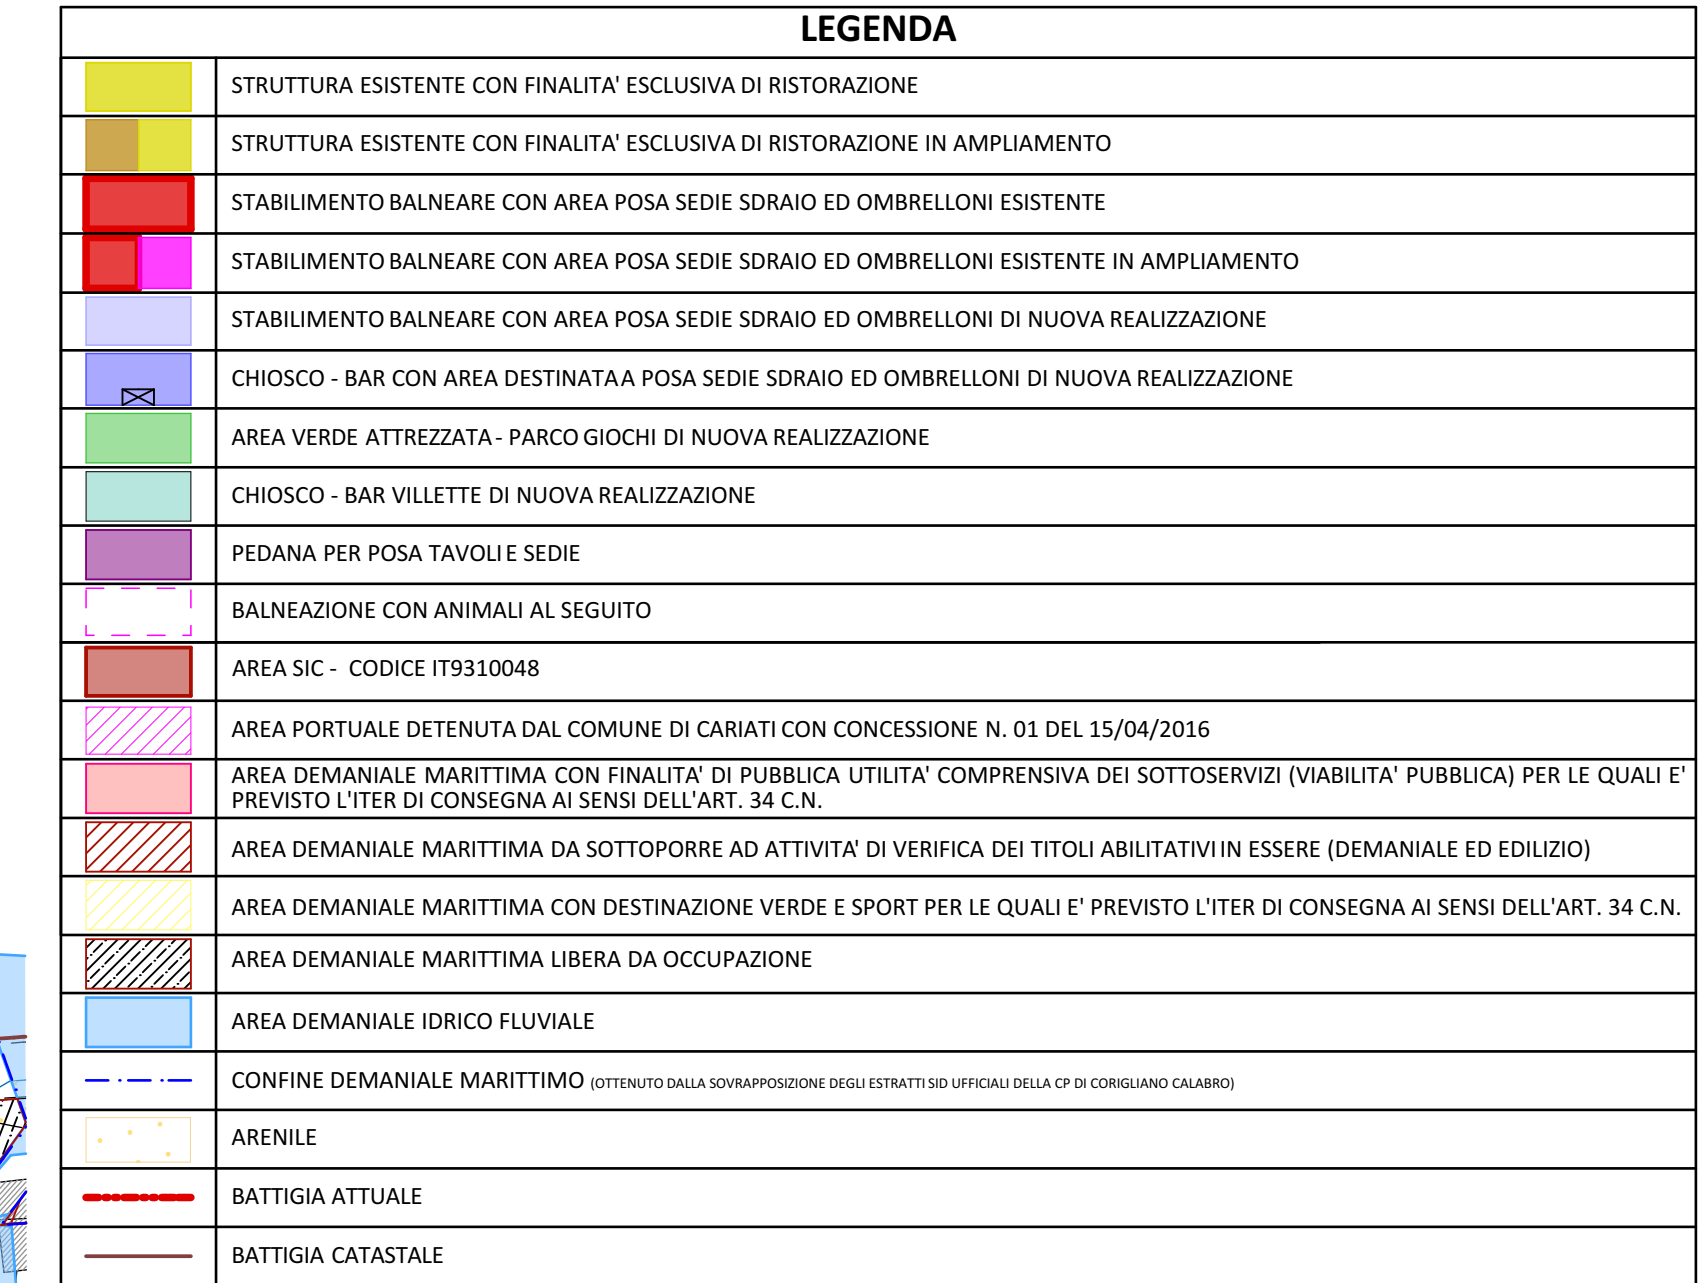

LEGENDA			
ID LOTTO	SUPERFICIE IN MQ.	CONCESSIONARI	MANTENIMENTO STRUTTURA
C1	733,00	FAZIO ANGELICA	STAGIONALE
C2	450,00	LOTTO OGGETTO DI NUOVA CONCESSIONE	STAGIONALE
C3	468,00	DE VINCENZO FORTUNATO	STAGIONALE
C4	400,00	LOTTO OGGETTO DI NUOVA CONCESSIONE	STAGIONALE
C5	630,00	MONTESANTO IMMACOLATA	STAGIONALE
C6	565,00	FORTINO ROCCO IVAN	STAGIONALE
C7	926,00	MONTESANTO ROCCO	STAGIONALE
C8	100,00	LOTTO OGGETTO DI NUOVA CONCESSIONE	STAGIONALE
C9	990,00	CARUSO ROSINA	STAGIONALE
C10	360,00	LOTTO OGGETTO DI NUOVA CONCESSIONE	STAGIONALE
C11	90,00	LOTTO OGGETTO DI NUOVA CONCESSIONE	STAGIONALE
C12	100,00	LOTTO OGGETTO DI NUOVA CONCESSIONE	STAGIONALE

STUDIO DI ARCHITETTURA				STUDIO DI ARCHITETTURA																					
Arch. Giuseppe Fanigliulo				Arch. Cataldo Ammendola																					
Via San Giovanni, 14 - 87062 Cariati Marina (CS) - Tel. & Fax 0983.968103 E-Mail : info@studiofanigliulo.com				Via Magenta, 1 - 87062 Cariati Marina (CS) - Tel. & Fax 0983.968844 E-Mail : arch.ammendola@libero.it																					
<table><thead><tr><th>Rif./Rev.</th><th>Progetto</th><th>Data</th><th>Redattore</th></tr></thead><tbody><tr><td></td><td>Bozza</td><td></td><td></td></tr><tr><td></td><td>Preliminare</td><td></td><td></td></tr><tr><td></td><td>Definitivo</td><td></td><td></td></tr><tr><td></td><td>Esecutivo</td><td>20.04.2017</td><td>Arch. Teresa Di Napoli</td></tr></tbody></table>				Rif./Rev.	Progetto	Data	Redattore		Bozza				Preliminare				Definitivo				Esecutivo	20.04.2017	Arch. Teresa Di Napoli	COMUNE DI CARIATI PROVINCIA DI COSENZA	
Rif./Rev.	Progetto	Data	Redattore																						
	Bozza																								
	Preliminare																								
	Definitivo																								
	Esecutivo	20.04.2017	Arch. Teresa Di Napoli																						
Tav.: 10		Scala: 1:2000																							
Rev. 0.0																									
Contenuto Tavola: - Tratto C: Torrente Gravante - Torrente Ginostretto				Progetto: PIANO COMUNALE DI SPIAGGIA - PCS -																					
				Committente: Amministrazione Comunale di Cariati																					
				Impresa Esecutrice:																					
<table><thead><tr><th>Rif./Rev.</th><th>Tavola Sostituita</th><th>Data</th><th>Redattore</th></tr></thead><tbody><tr><td></td><td></td><td></td><td></td></tr><tr><td></td><td></td><td></td><td></td></tr><tr><td></td><td></td><td></td><td></td></tr><tr><td></td><td></td><td></td><td></td></tr></tbody></table>				Rif./Rev.	Tavola Sostituita	Data	Redattore																		
Rif./Rev.	Tavola Sostituita	Data	Redattore																						
Collaboratore Arch. Teresa Di Napoli				I Progettisti Arch. Cataldo Ammendola Arch. Giuseppe Fanigliulo																					
Approvazioni																									