
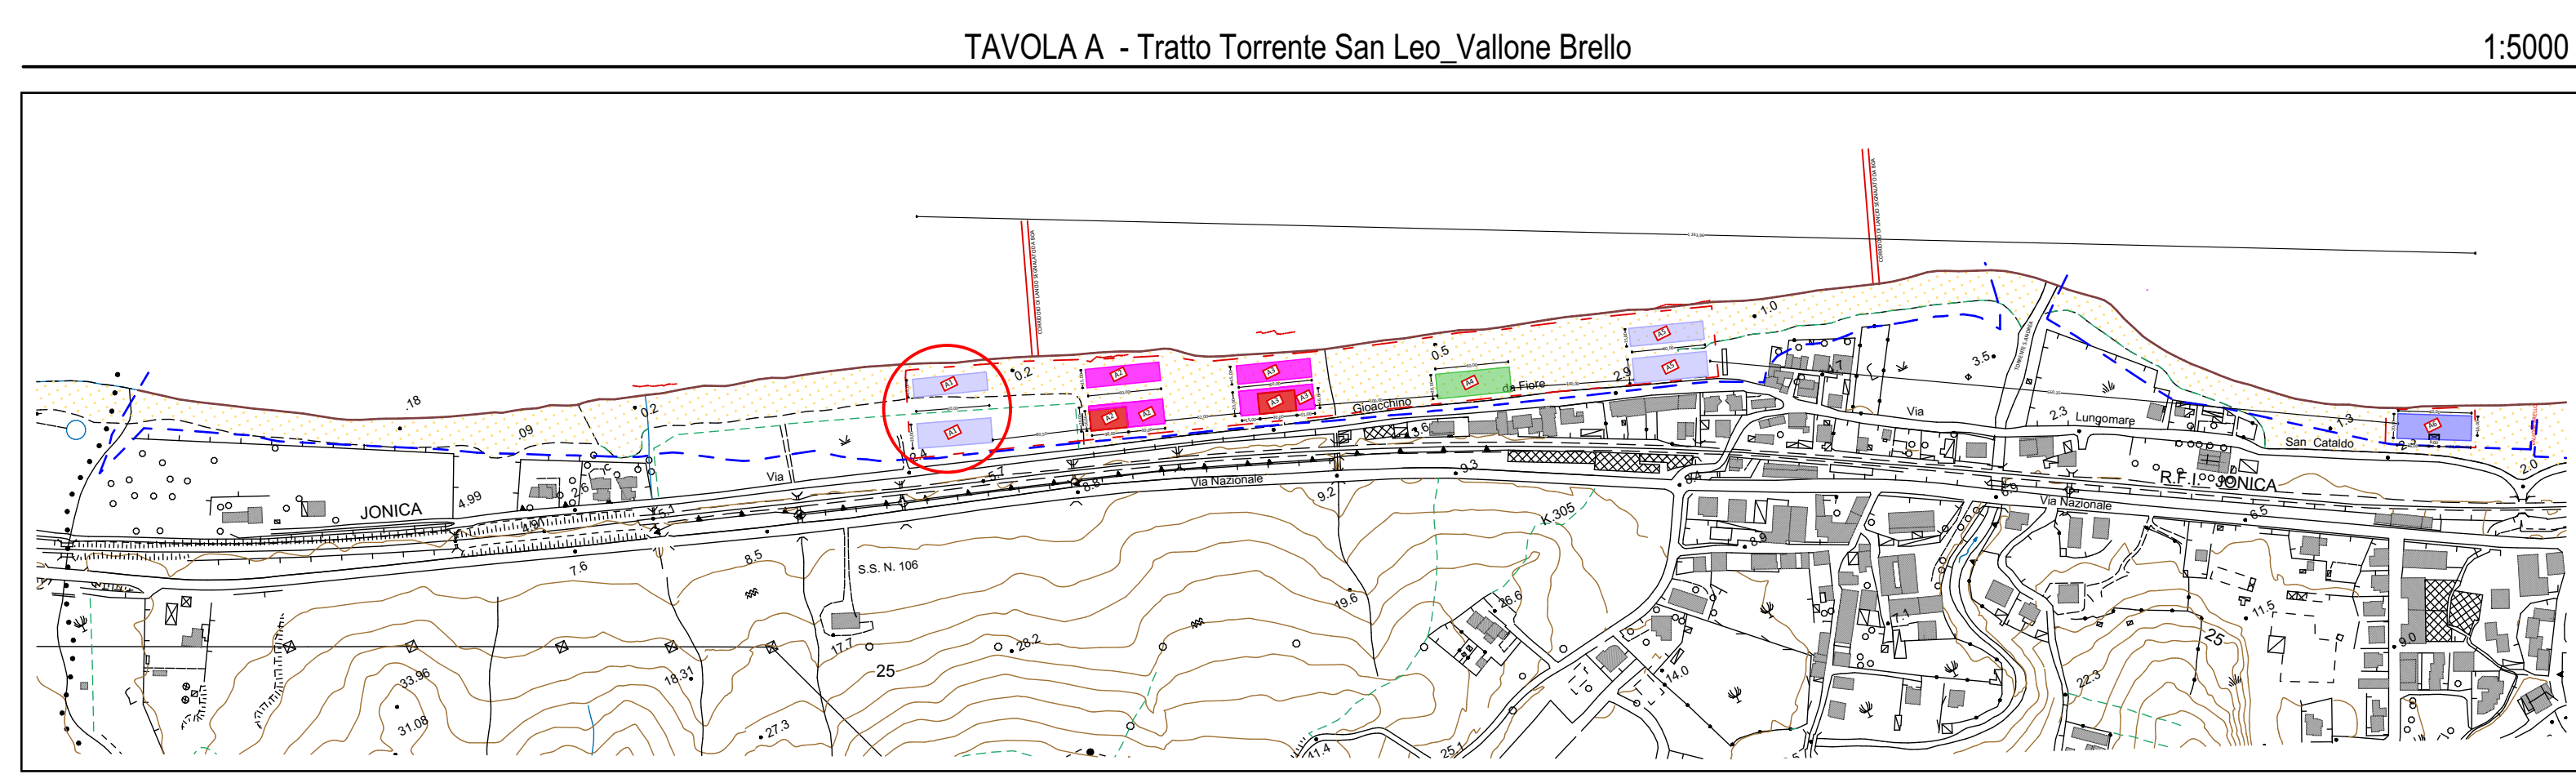






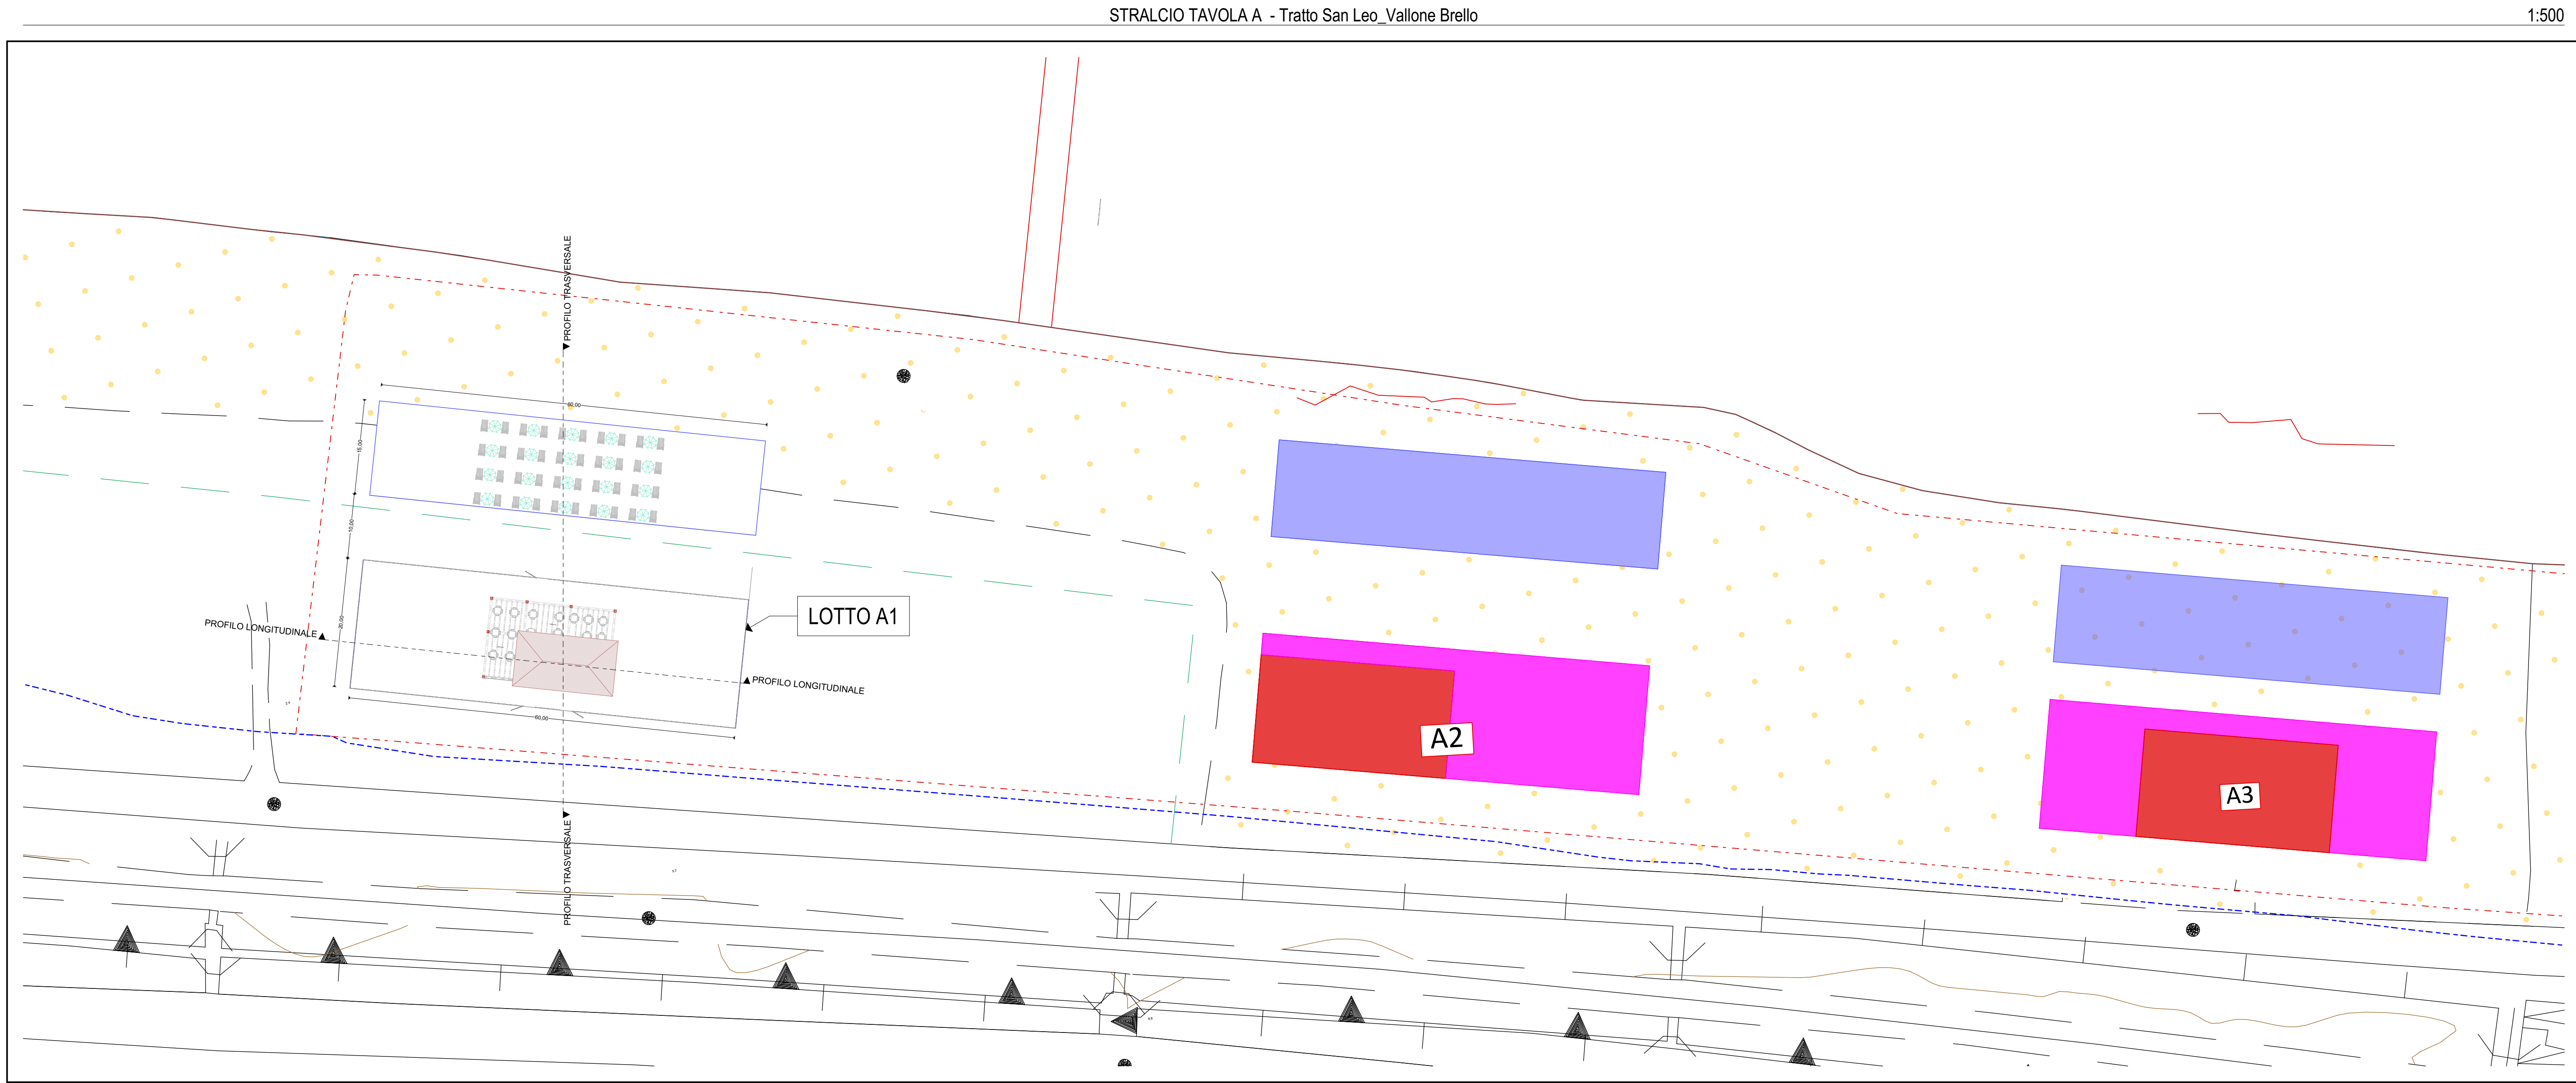


LEGENDA

[Yellow]	STRUTTURA ESISTENTE CON FINALITÀ ESCLUSIVA DI RISTORAZIONE
[Pink]	STRUTTURA ESISTENTE CON FINALITÀ ESCLUSIVA DI RISTORAZIONE IN AMPLIAMENTO
[Red]	STABILIMENTO BALNEARE CON AREA POSA SEDE SORADO ED OMBRELLONI ESISTENTE
[Blue]	STABILIMENTO BALNEARE CON AREA POSA SEDE SORADO ED OMBRELLONI DI NUOVA REALIZZAZIONE
[Green]	CHIOSCO - BAR CON AREA DESTINATA POSA SEDE SORADO ED OMBRELLONI DI NUOVA REALIZZAZIONE
[Pink]	AREA VERDE ATTREZZATA - PARCO GIOCHI DI NUOVA REALIZZAZIONE
[Pink]	CHIOSCO - BAR VILLETTE DI NUOVA REALIZZAZIONE
[Pink]	PEDANA PER POSA TAVOLE SEDE
[Pink]	AREE DEMANIALI CON VERIFICA DELLA LEGGITTIMITÀ DEL TITOLO EDILIZIO E DELLA RELATIVA CONCESSIONE DEMANIALE
[Pink]	BALNEAZIONE CON ANIMALI AL SEGUITO
[Pink]	AREVILE
[Pink]	BATTIGIA ATTUALE
[Pink]	BATTIGIA CATASTALE
[Pink]	CONFINI DEMANIALI MARITTIMI
[Pink]	AREA DI INTERVENTO PSC

LEGENDA

ID LOTTO	SUPERFICIE IN MQ.	CONCESSIONARI
A1	2'100,00	LOTTO OGGETTO DI NUOVA CONCESSIONE
A2	2'100,00	GIORDANO LEONARDO
A3	2'100,00	ARCANGELO OSVALDO
A4	1'200,00	LOTTO OGGETTO DI NUOVA CONCESSIONE
A5	2'400,00	LOTTO OGGETTO DI NUOVA CONCESSIONE
A6	1'200,00	LOTTO OGGETTO DI NUOVA CONCESSIONE

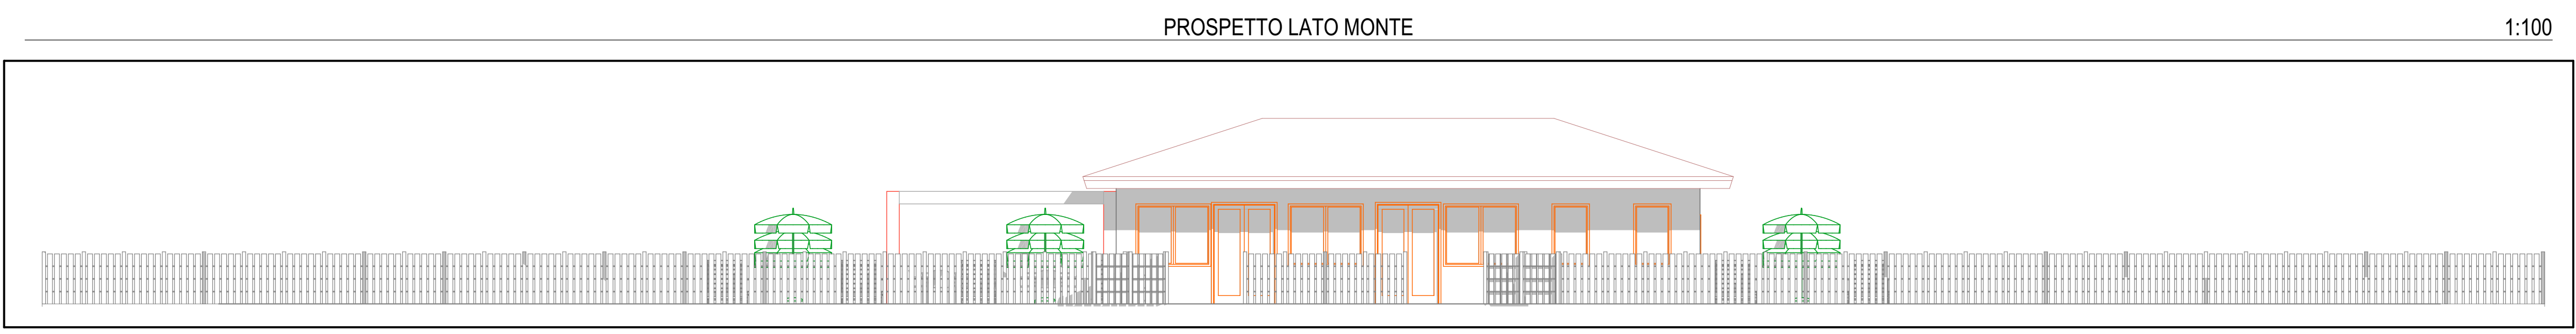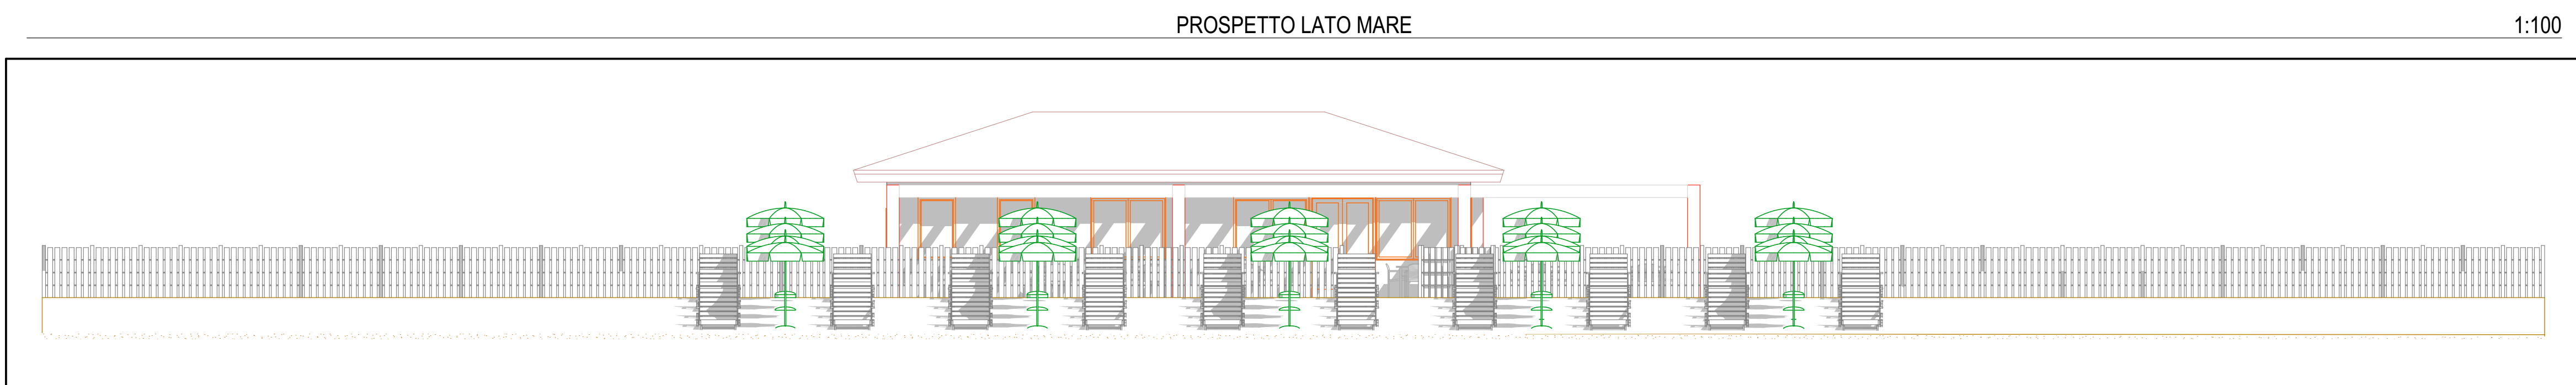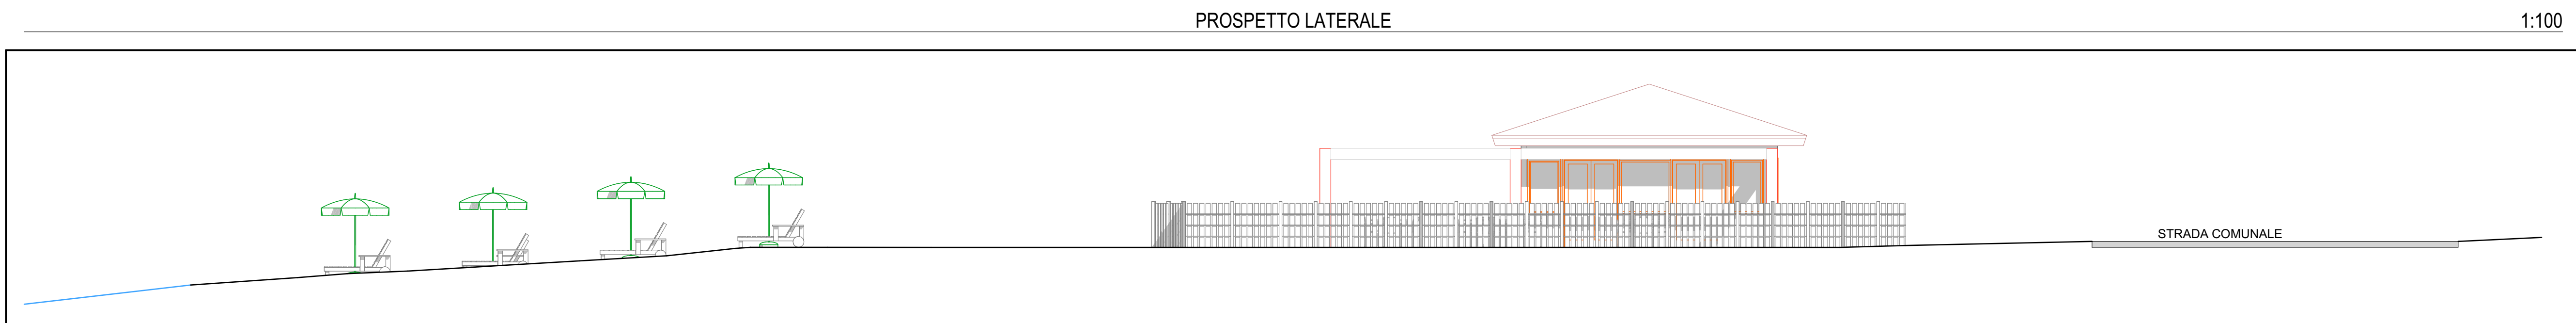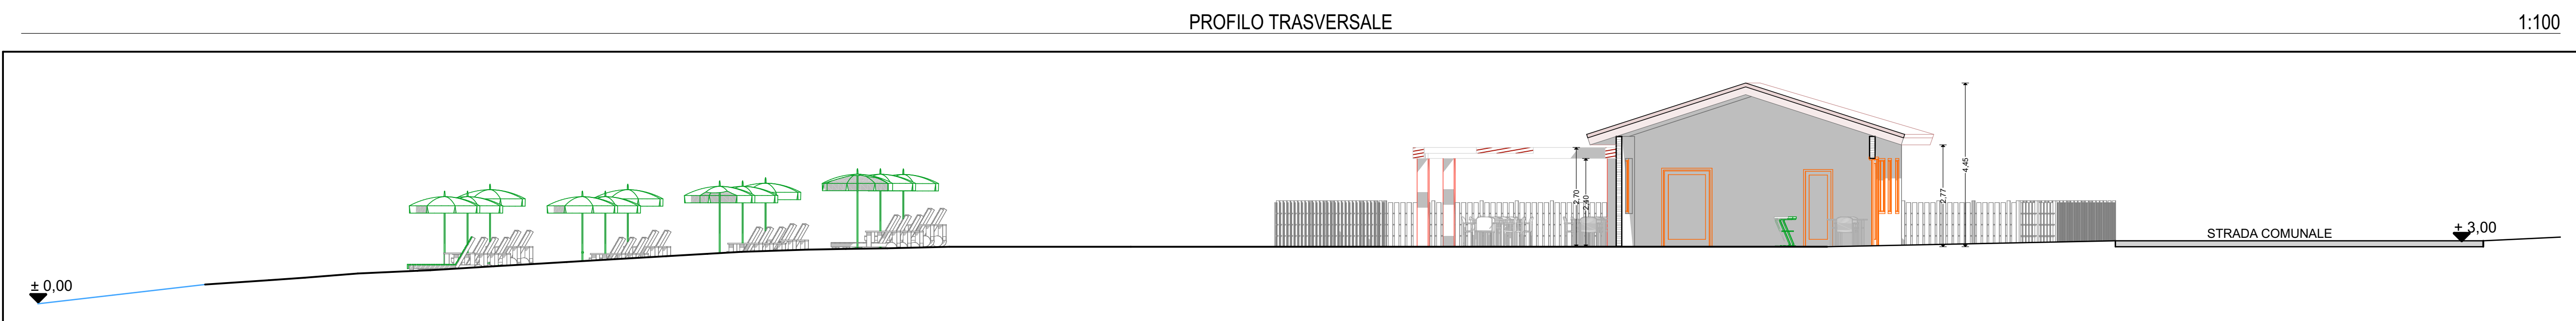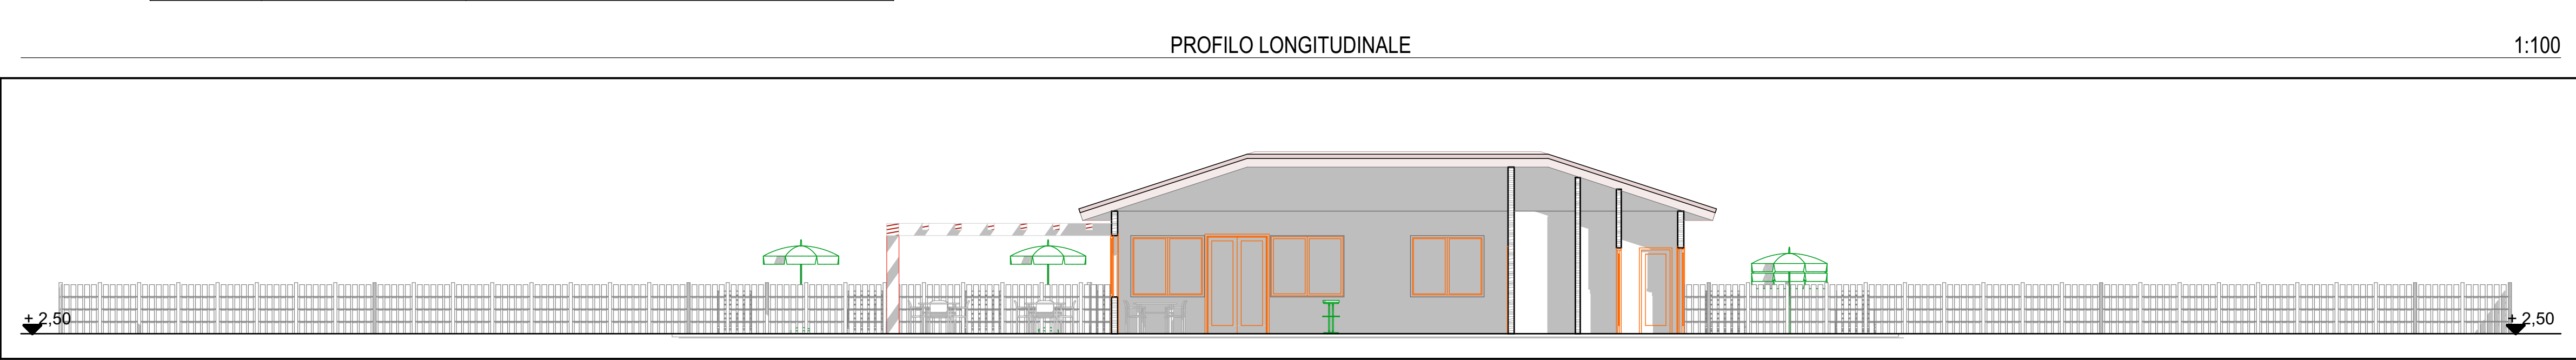

STUDIO DI ARCHITETTURA

Arch. Giuseppe Fanigliulo

STUDIO DI ARCHITETTURA

Arch. Cataldo Ammendola

COMUNE DI CARIATI

PROVINCIA DI COSENZA

Progetto: PIANO COMUNALE DI SPIAGGIA - PCS

Rev. 0.0

1:5000 - 1:500 - 1:100

Collaboratore: Arch. Teresa Di Napoli

Approvazioni: