

Via Matteotti - 89044 LOCRI (RC)  
www.polizialocalelocri.4000.it  
Tel. - Fax. 0964.20874

Prot. Nr. .... PL

Prot. Gen. Nr. 16122 Data 27-06-2019

Data .....

## ORDINANZA n° 39/2019

### Il Comandante della Polizia Locale

#### Visto:

- la nota n° 15514, datata 25.06.2019, con la quale il Responsabile del Settore n° 1 (Ufficio occupazione suolo pubblico) ha rilasciato l'autorizzazione al Sig. Ettore Ruggia, titolare dell'attività commerciale denominata "Bar Ruggia", ad occupare suolo pubblico sulla Piazza Re Umberto e via Cesare Battisti, meglio descritta nella relazione tecnica e planimetria allegata alla richiesta della ditta, acquisita in data 12.06.2019 e protocollata al n° 14750;
- gli artt. 6) - 7) e 20) comma 2) e 3) del vigente Codice della Strada;
- il D. Lgs. 267/2000 e ss.mm.ii.;
- il vigente Regolamento della Polizia Urbana;
- il vigente Regolamento del Corpo e dei Servizi di Polizia Locale di questo Ente;

#### Considerato:

- che bisogna garantire il percorso alternativo per il passaggio veicolare e pedonale dei residenti/domiciliati nonché di soccorso e delle Forze dell'Ordine, in servizio sul territorio;
- che la Città di Locri è a vocazione turistica, di conseguenza nel periodo estivo la popolazione aumenta in modo esponenziale;

**Ritenuto** sia indispensabile preservare dai pericoli derivanti dalla circolazione veicolare tutti i cittadini che frequentano detta area;

**Riscontrata** la necessità di installare temporaneamente la segnaletica di sicurezza relativa all'occupazione di suolo pubblico prevista dalla normativa vigente che segnali la chiusura del tratto di strada interessata;

### ORDINA

Per i motivi di cui sopra che fanno parte integrante e sostanziale del presente atto, dal 29 giugno 2019, sino al 31 agosto 2019, dalle ore 21,00 alle ore 02,00 del giorno successivo, si dovranno osservare i seguenti obblighi e divieti:

- 1)- il divieto di sosta, con rimozione forzata, sulla via Cesare Battisti, dall'intersezione con via Duca del Mare per ml. Otto (direzione CZ);
- 2)- le autovetture che percorrono la via Cesare Battista, hanno l'obbligo di svoltare a dx (via Duca del Mare);
- 3)- le autovetture che s'immettono sulla via Duca del Mare (direzione monti/mare) giunti nell'intersezione con la via Milite Ignoto, hanno l'obbligo di svoltare a dx (via Milite Ignoto);
- 4)- le autovetture che percorrono la via Duca del Mare, direzione di marcia mare/monti, giunti nell'intersezione con la via Milite Ignoto, hanno l'obbligo di svoltare a sx (direzione R.C.);

- 5)- le autovetture che percorrono la via Milite Ignoto, arrivati all'intersezione con la via Duca del Mare, hanno l'obbligo di proseguire la marcia (direzione R.C.);
- 6)- L'omonima ditta summenzionata, di Ettore Ruggia, a sue spese, dovrà, acquistare, installare e rimuovere (dalle ore 21.00 alle ore 02,00 del giorno successivo) la segnaletica stradale indicata nell'allegato "A" del presente atto e ripristinare le condizioni di viabilità precedente. La stessa dovrà adottare tutte le prescrizioni indicate nel presente provvedimento, atte ad evitare ogni qualsiasi incidente, con totale sollievo da parte di questa Amministrazione Comunale, per eventuali danni cagionati a terzi;

## A V V E R T E

Che il presente provvedimento ha validità dal 29.06.2019, sino al 31.08.2019.

Che i trasgressori saranno sanzionati a mente di quanto disposto dal vigente Codice della Strada;

Che a norma dell'art. 3 comma 4 della legge 241/90 e ss.mm.ii., avverso al presente provvedimento è ammesso da chiunque abbia interesse, entro i sessanta giorni dell'emanazione, il ricorso al T.A.R. Sezione di Reggio Calabria.

In relazione all'art. 37 comma 3 del D. L.gvo 285/92, sempre entro i sessanta giorni successivi all'emanazione, può essere proposto ricorso con procedura di cui all'art. 74 del Regolamento di esecuzione emanato con D.P.R. n°495/92;

E' fatto obbligo a chiunque di osservare e fare osservare la presente Ordinanza che è trasmessa:

1. al Sig. Sindaco -dr. Giovanni Calabrese- Sede
2. alla Segreteria del Sig. Sindaco, per la pubblicazione sul sito internet Sede;
3. al Sig. Comandante del "Gruppo" Carabinieri di Locri;
4. al Sig. Comandante della Compagnia Carabinieri di Locri;
5. al Sig. Comandante della Stazione Carabinieri di Locri;
6. al Sig. Comandante del "Gruppo" della Guardia di Finanza di Locri;
7. al Sig. Dirigente del Commissariato di P.S. di Siderno;
8. all'Ospedale Civile di Locri;
9. al Comando dei Vigili del Fuoco, sede staccata di Siderno;
10. all'Ufficio Messi Sede;
11. alla ditta denominata "Bar Ruggia" sita in via Cesare Battisi Città;
12. a tutti i cittadini ed attività produttive, ricadenti sul tratto di strada della via interessata

**Dalla Residenza Municipale 27.06.2019**

**Il Comandante**


-Cap. Giuseppe Larosa-



**Il Responsabile dell'Area di Vigilanza**

-dr. Sergio Marasco--

PLANIMETRIA  
scala 1:100

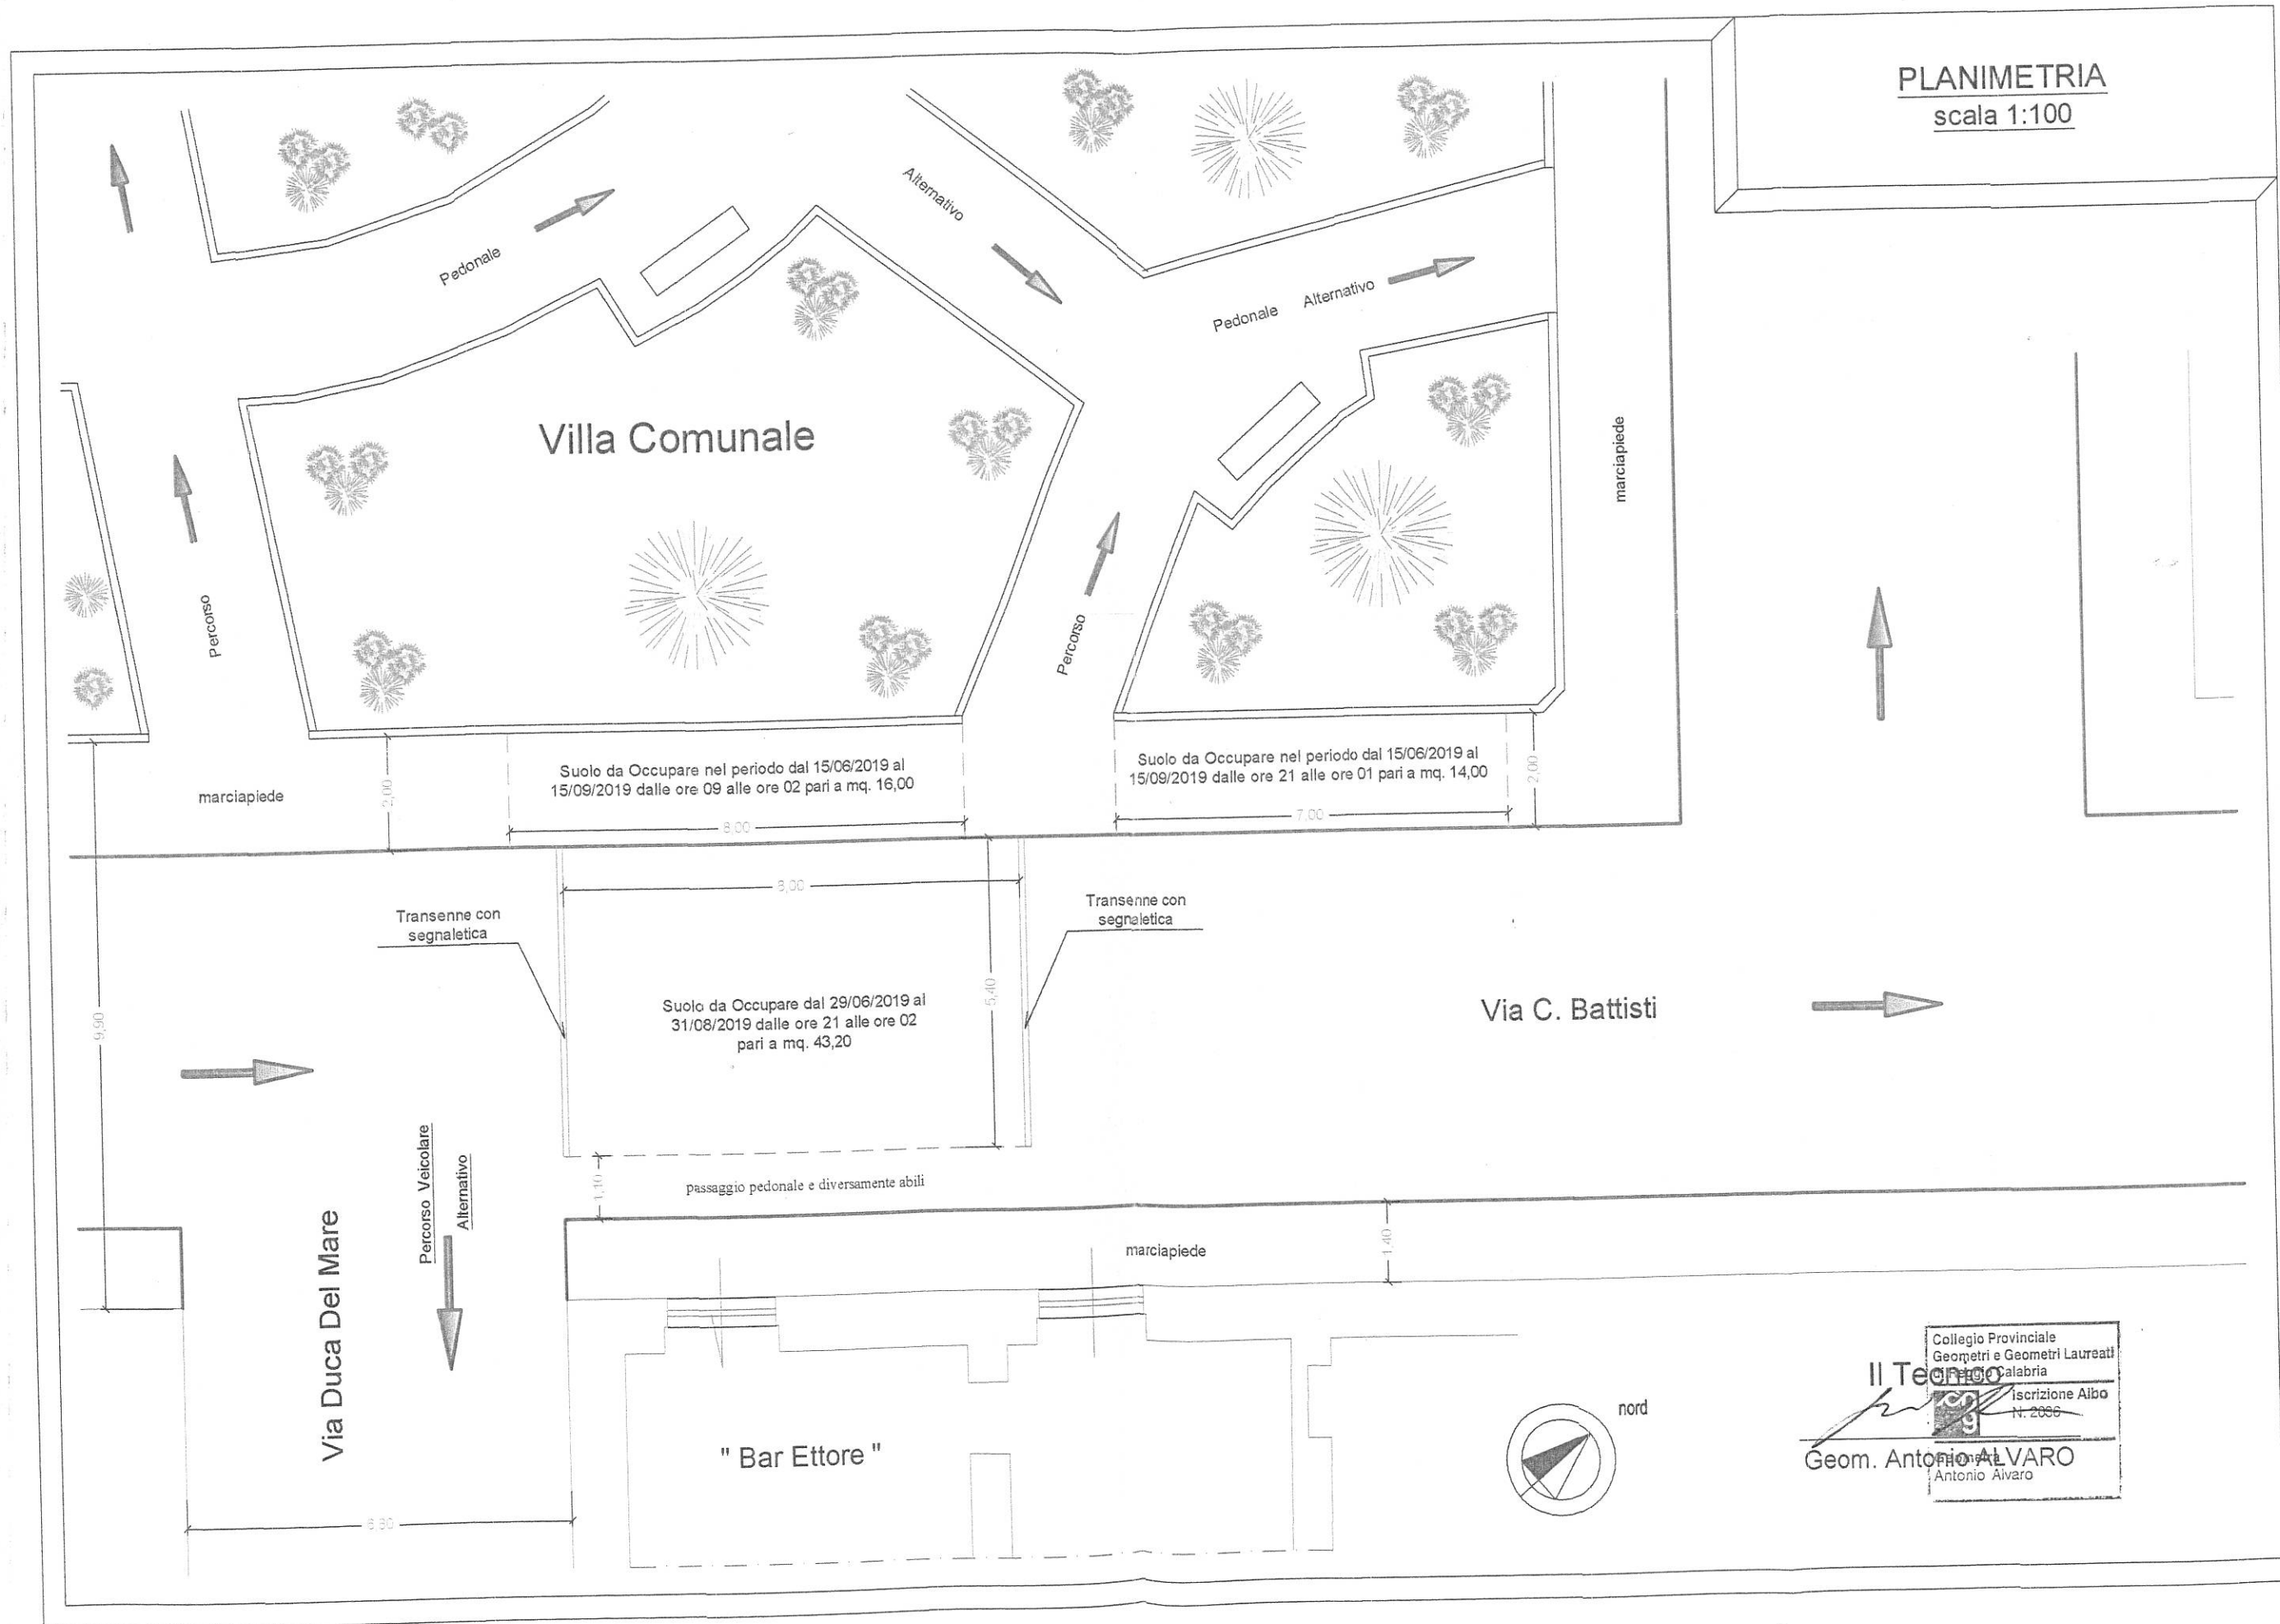

Il Tecnico  
Geom. Antonio ALVARO  
Collegio Provinciale Geometri e Geometri Laureati Calabria  
Iscrizione Albo N. 2056  
Antonio Alvaro