



COMUNE DI SAN BASILE

BASHKIA E SHËN VASILIT

(Prov. di Cosenza)

87010 Comune San Basile (CS) - Piazza Paolo Bellizzi, 2 C.F./P.I. 00362320780

OGGETTO:

"LAB-CENTER" Realizzazione di Galleria dell'Artigianato Territoriale, Laboratori Artigianali (CORPO A) e Residenza Attiva (CORPO B), con opere di recupero e manutenzione per due fabbricati siti nel Comune di San Basile (CS).

ELENCO ELABORATI:

- TAV.00 - Relazione tecnica illustrativa
- TAV.01 - Relazione tecnica ambientale
- TAV.02 - Inquadramento
- TAV.03 - Grafici stato di fatto
- TAV.04 - Grafici di Progetto
- TAV.05 - Elenco prezzi
- TAV.06 - Computo metrico
- TAV.07 - Stima dei lavori
- TAV.08 - Costi della Sicurezza
- TAV.09 - Cronoprogramma dei lavori
- TAV.10 - Piano di sicurezza e coordinamento
- TAV.11 - Fascicolo informativo sull'opera
- TAV.12 - Capitolato speciale d'appalto
- TAV.13 - Impianto elettrico
- TAV.14 - Piano di manutenzione impianto elettrico
- TAV.15 - Impianti meccanici
- TAV.16 - Viste 3D e fotoinserimenti
- TAV.17 - Documentazione fotografica
- TAV.18 - Particolari costruttivi
- TAV.19 - Relazione sui materiali e inerti
- TAV.20 - Piano di manutenzione
- TAV.21 - Relazione Geotecnica
- TAV.22 - Relazione sulle fondazioni
- TAV.23 - Relazione di calcolo
- TAV.24 - Fascicolo di calcolo
- TAV.25 - Carpenteria esecutiva e particolari
- TAV.26 - Relazione sulla pericolosità sismica
- TAV.27 - Relazione geologica
- TAV.28 - Modello geologico e geotecnico

TAV. 25

CARPENTERIA ESECUTIVA E PARTICOLARI

IL RESPONSABILE DEL PROCEDIMENTO
Geom. Giuseppe PALAZZO

IL PROGETTISTA
(CAPOGRUPPO)
Arch. Vincenzo Quartarolo

Vincenzo Quartarolo



Progettisti Arch. Vincenzo Quartarolo (Capogruppo), Arch. Nicola Di Dato, Arch. Giuseppe Di Costanzo,
Arch. Maria Wancolle, Arch. Gabriele D'Angelo, Geom. Vincenzo Bellizzi

PLATE 1

PLATE 1
100
100
100

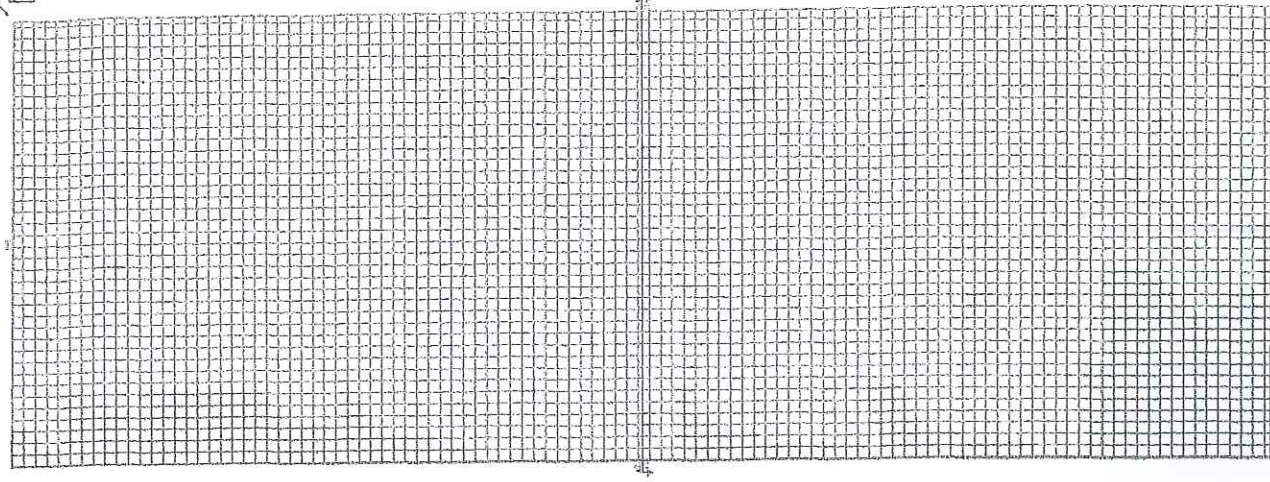


PLATE 1
100
100
100

PLATE 1
100
100
100


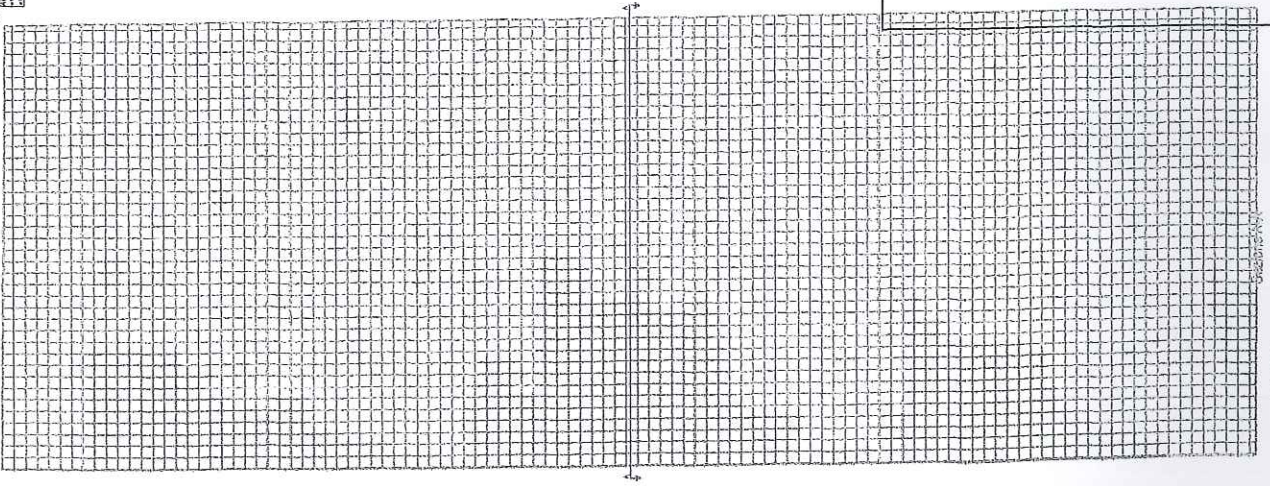


PLATE 1
100
100
100

Sezione A-A



Armatura Superiore

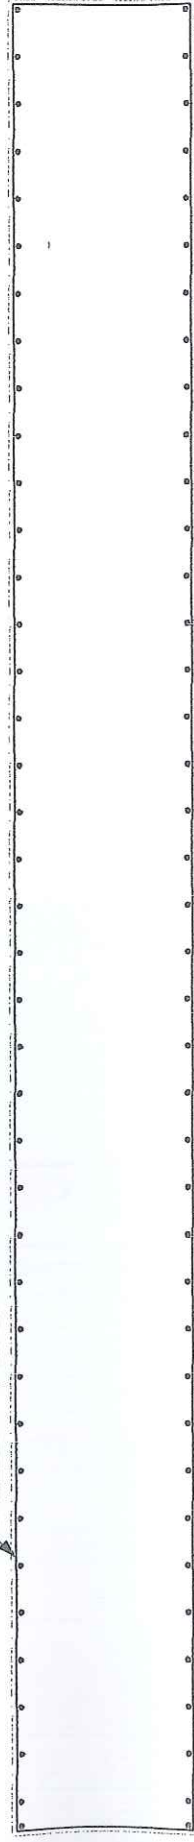


95
100

968
973


FONDAZIONE

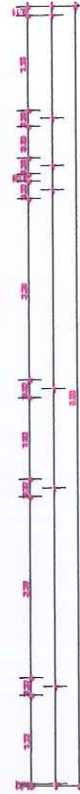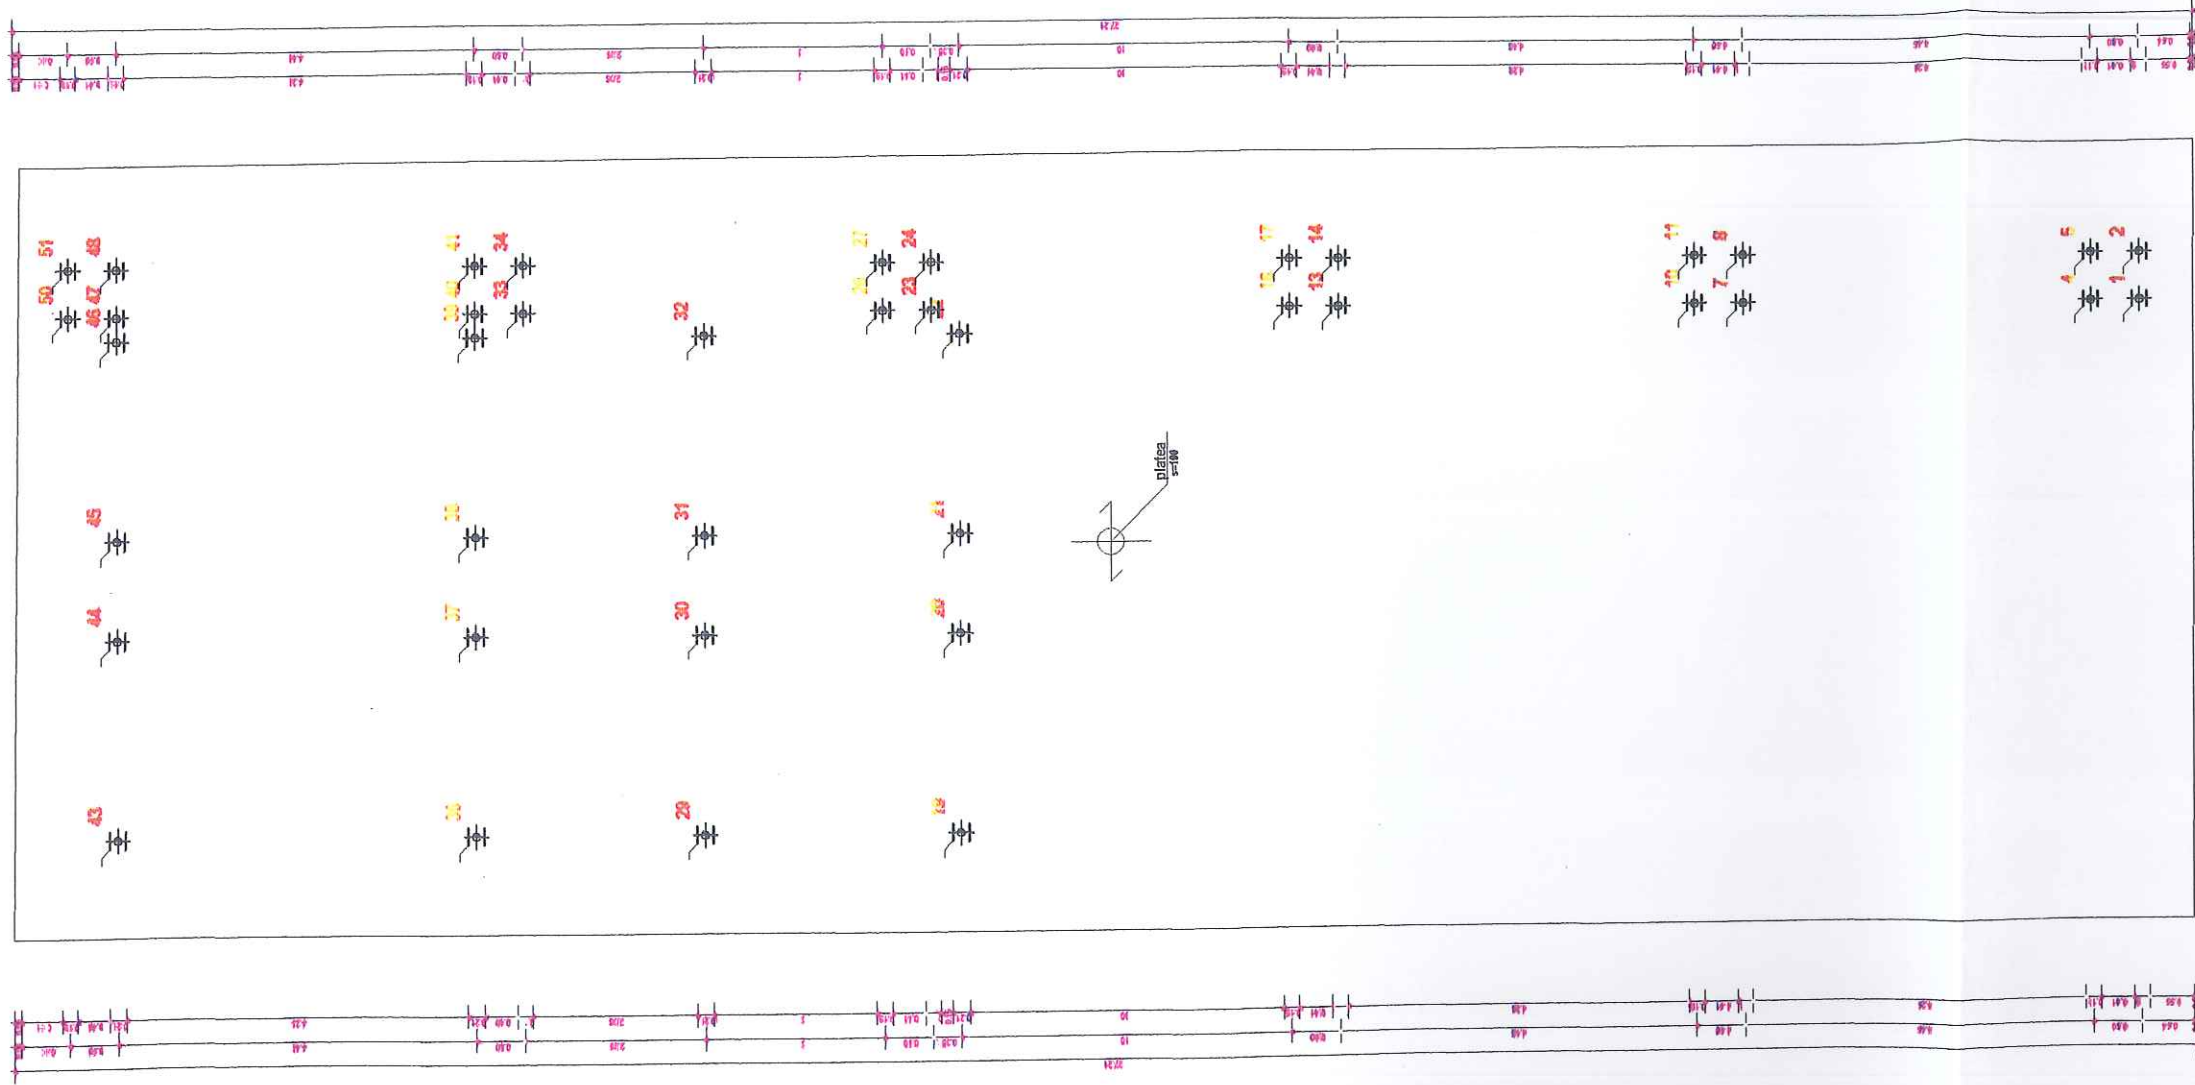

PIANO TERRA

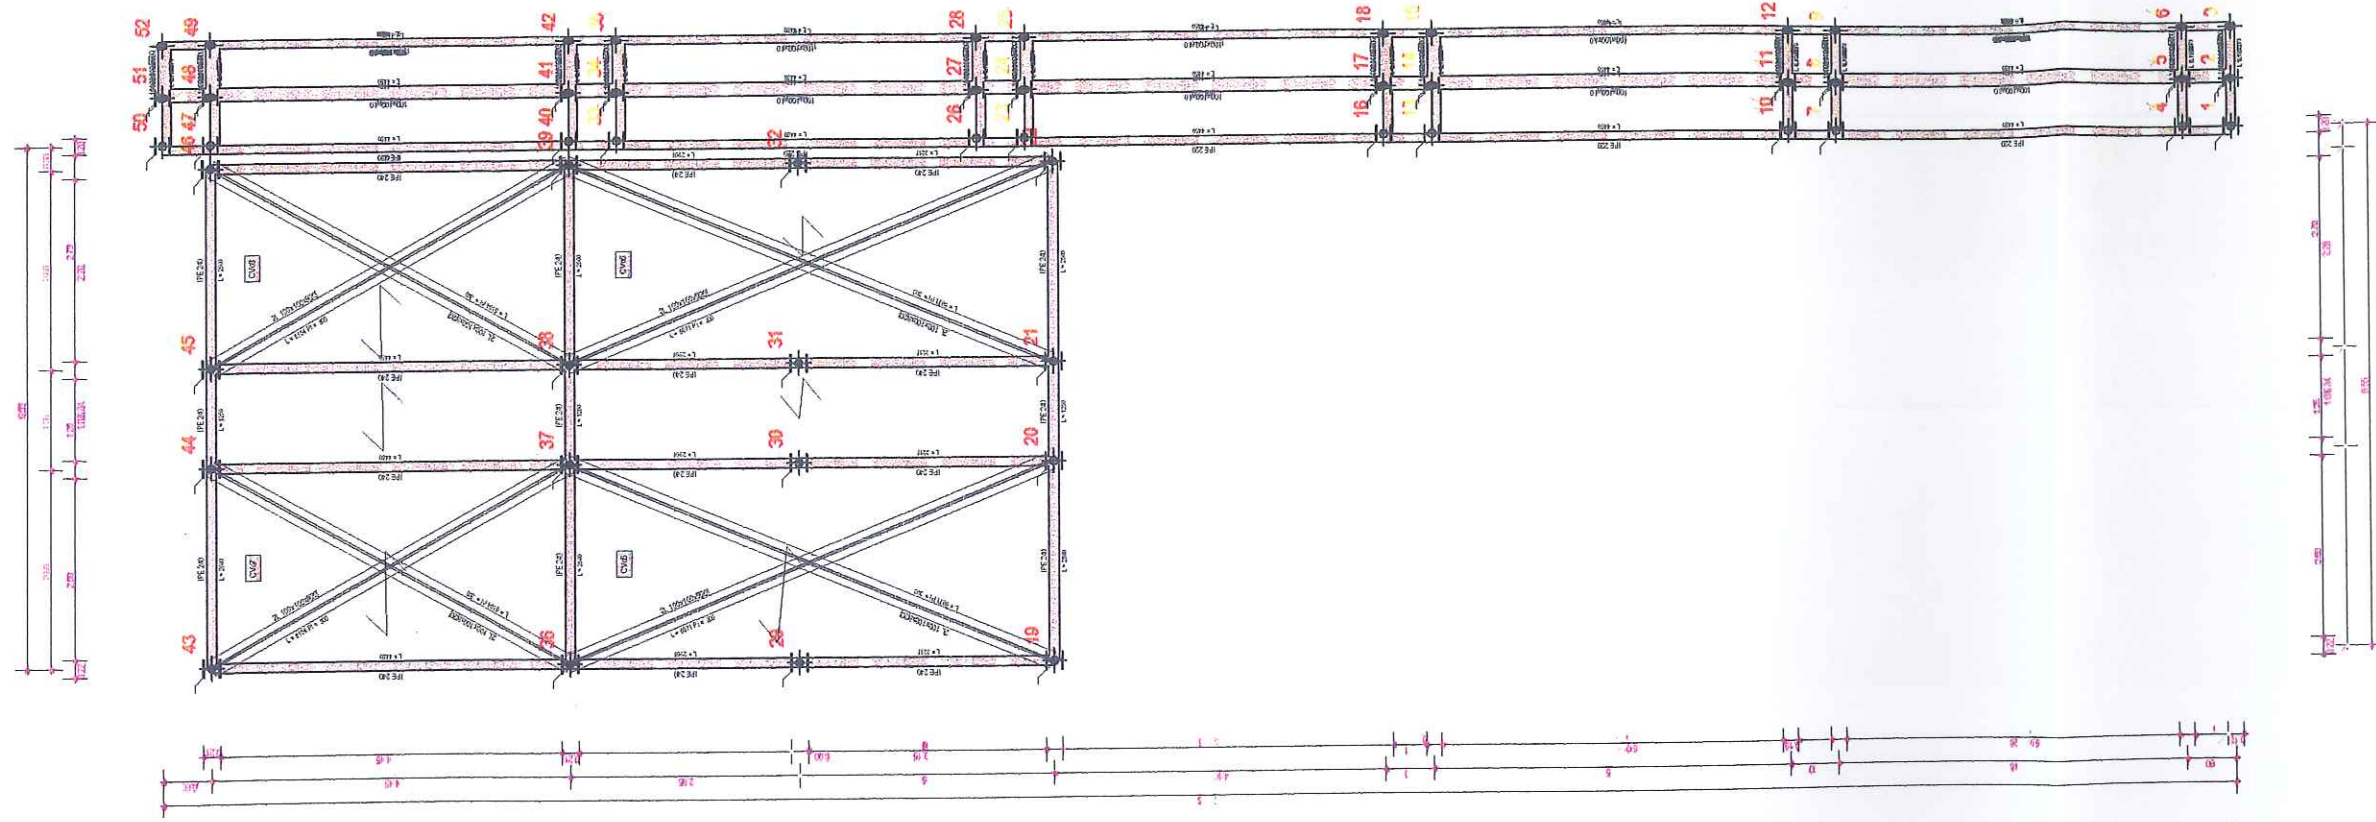


Telaio 1-2-3

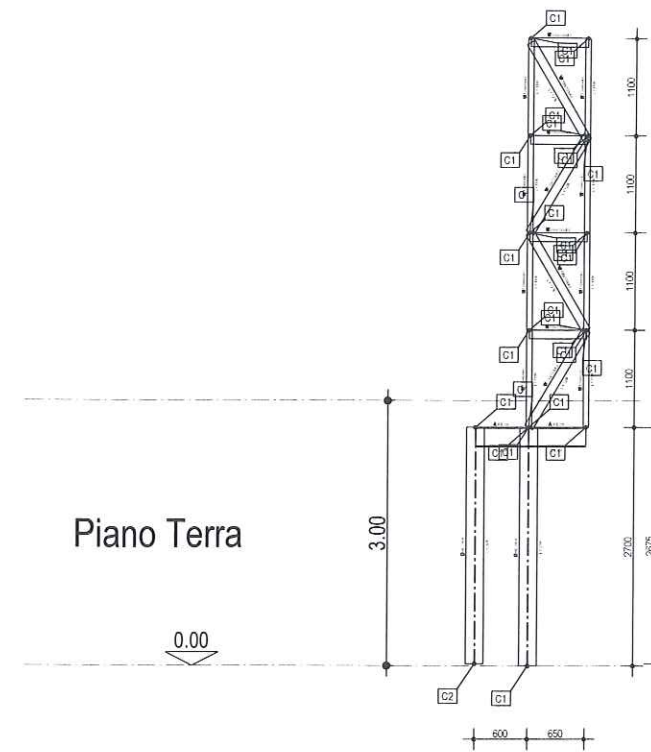


- 1
- 2
- 3




PARTICOLARE C1

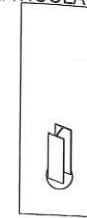


PARTICOLARE C2

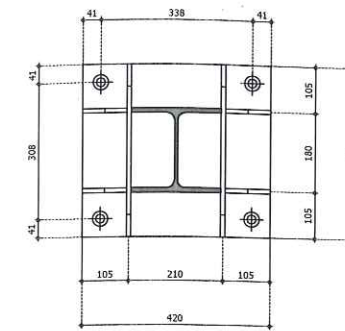


4 Bulloni M20 - 8.8

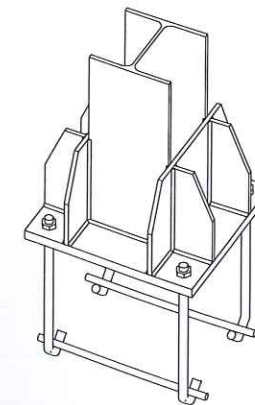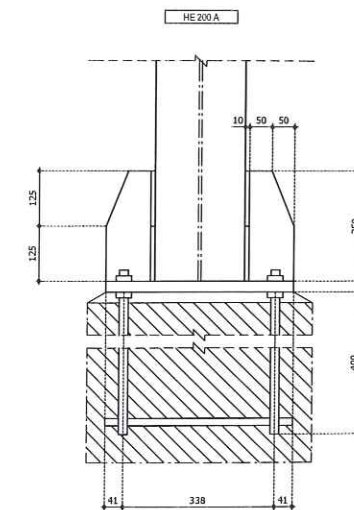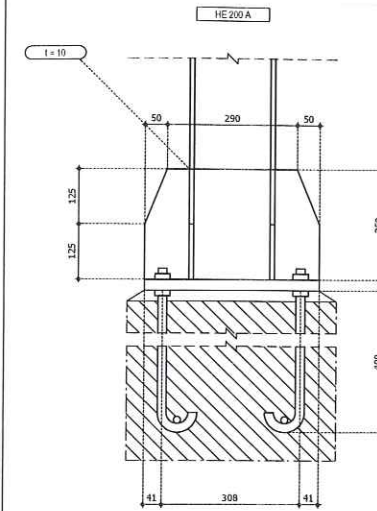


Telaio 20-30-37-44

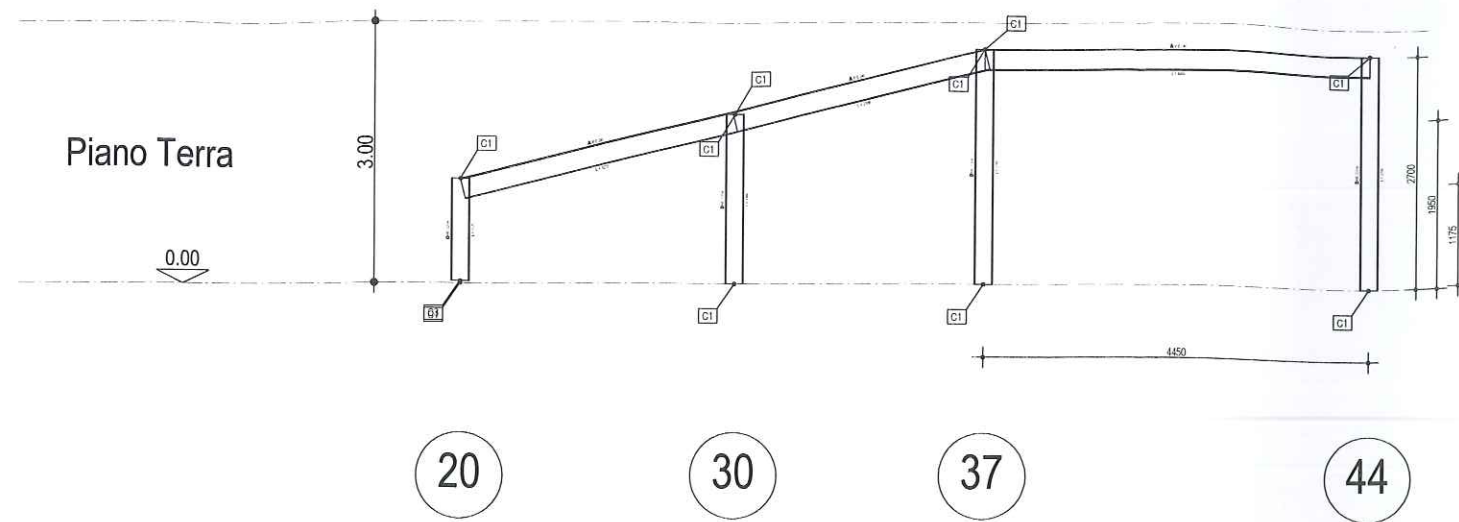




PARTICOLARE C1

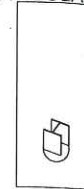


PARTICOLARE C3

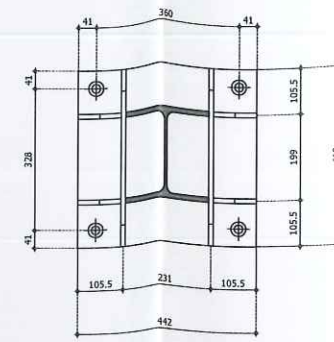


4 BUSH M20-8.8

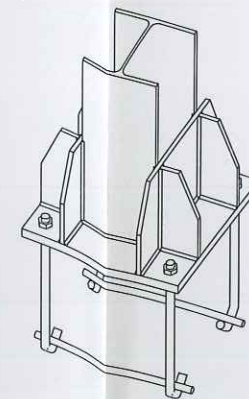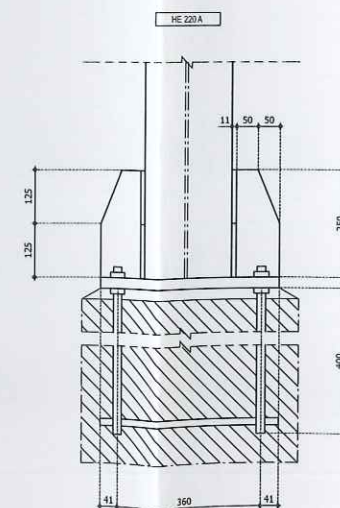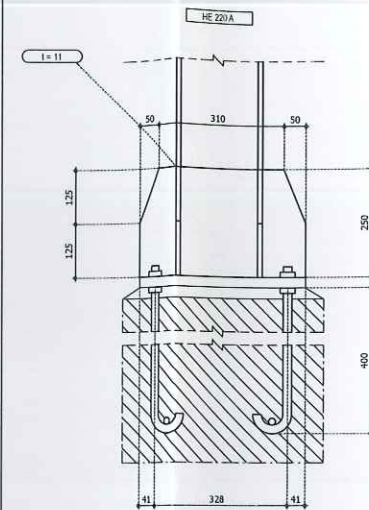


Telaio 19-29-36-43

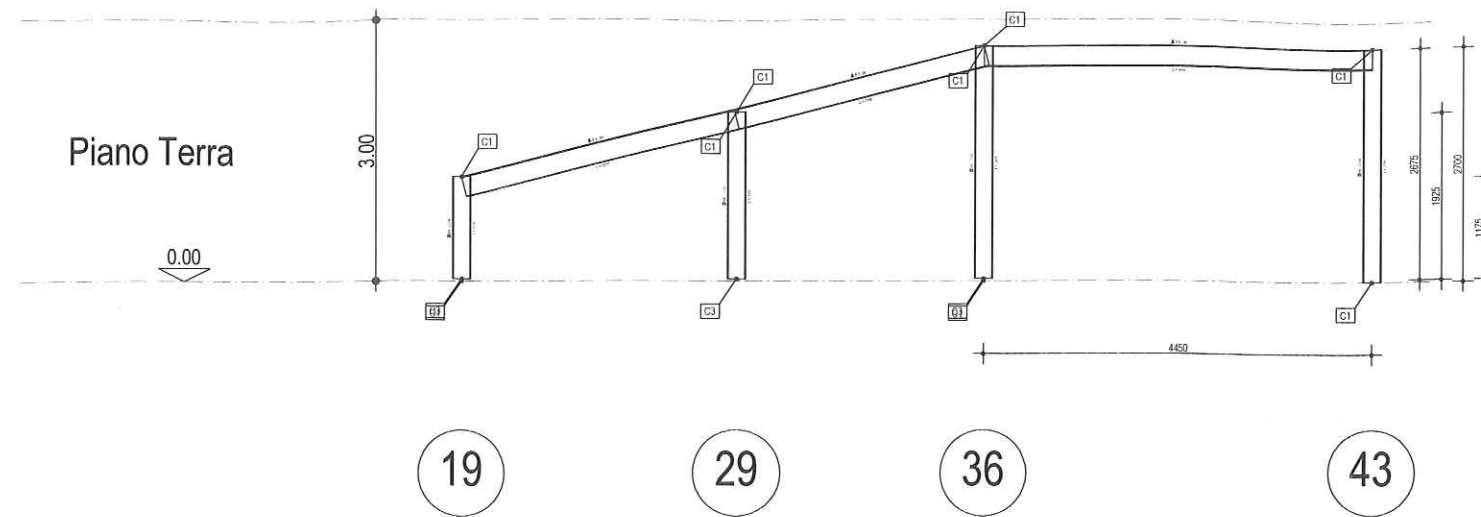




PARTICOLARE C1

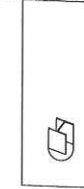

PARTICOLARE C3


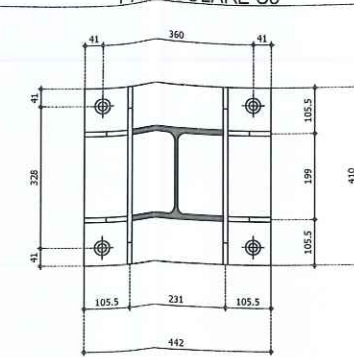


4 Bulloni M20-8.8

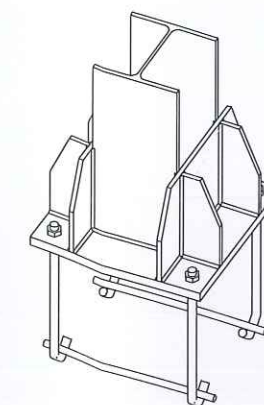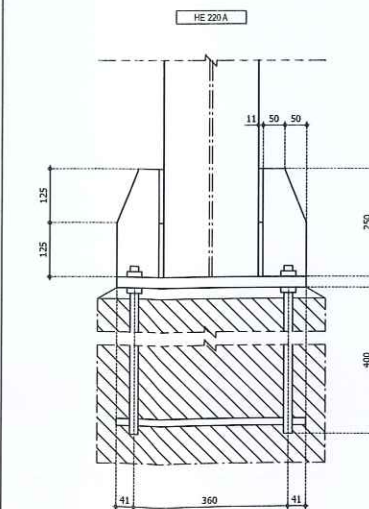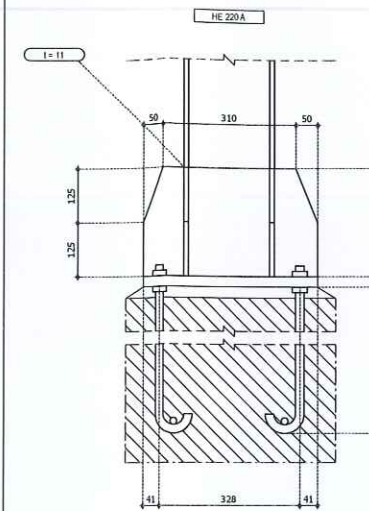

Telaio 16-17-18



PARTICOLARE C1

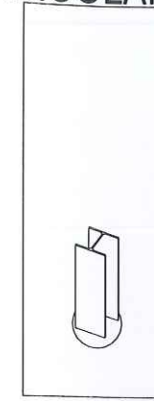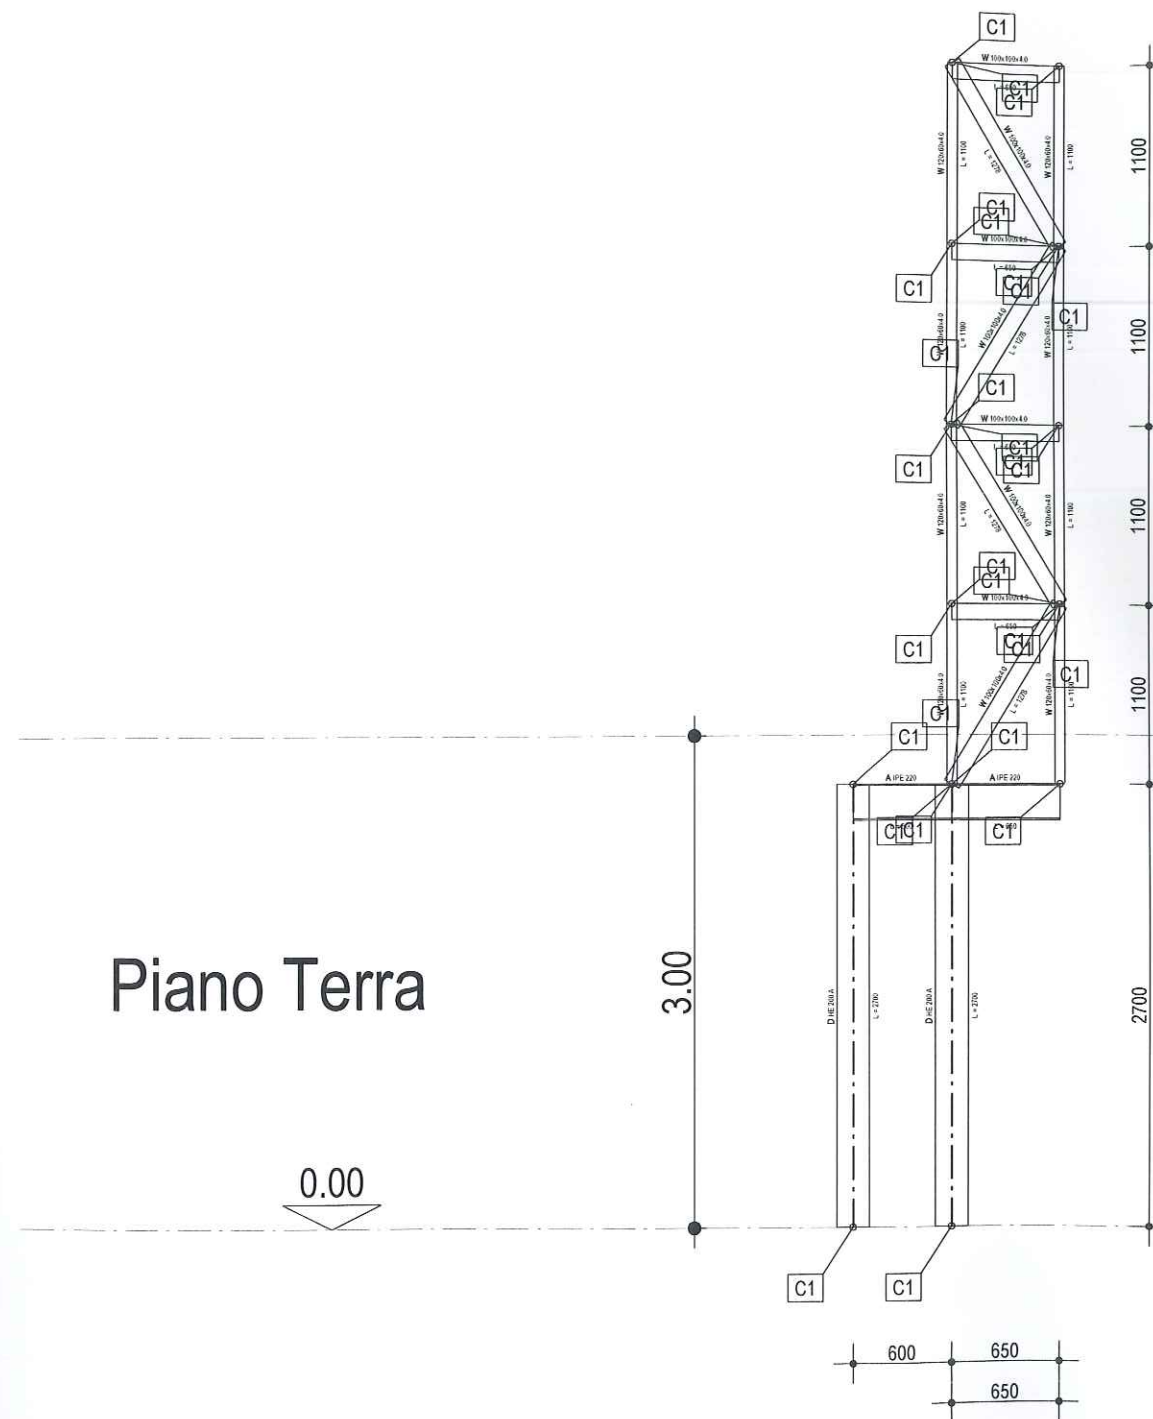

16

18

17

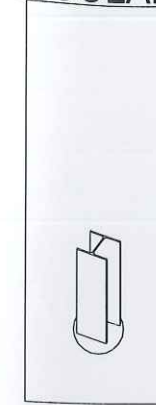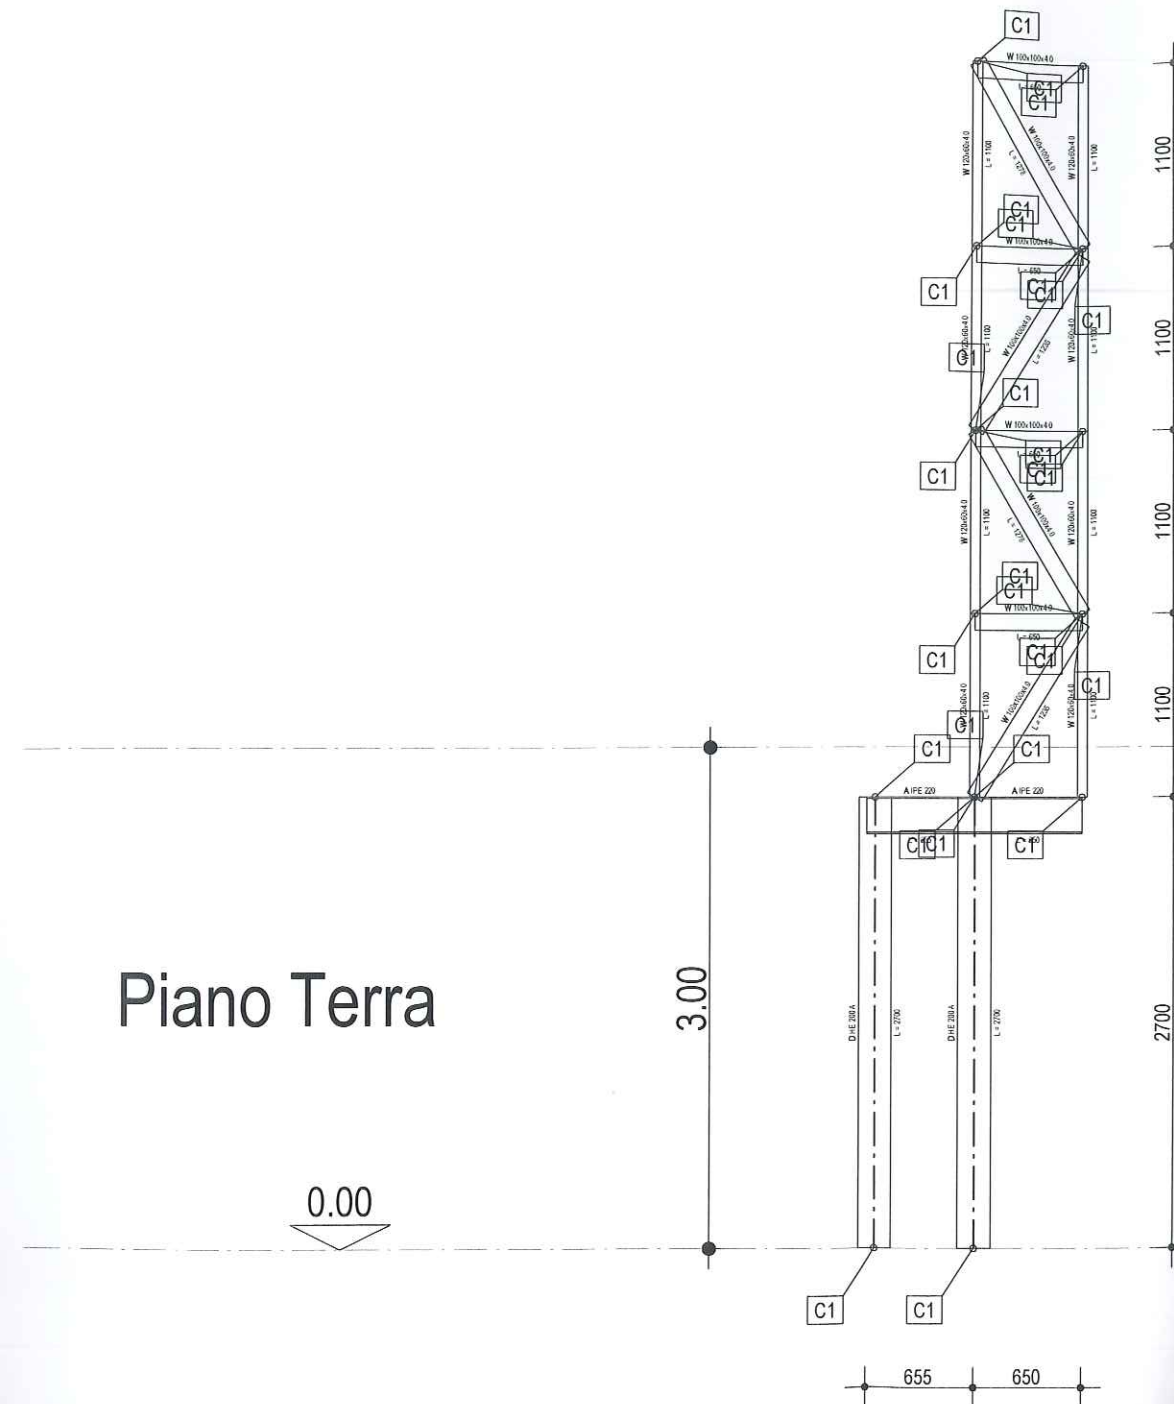


10

12

11


Telaio 1-4-7-10-13-16-23-26-33-40-47-50

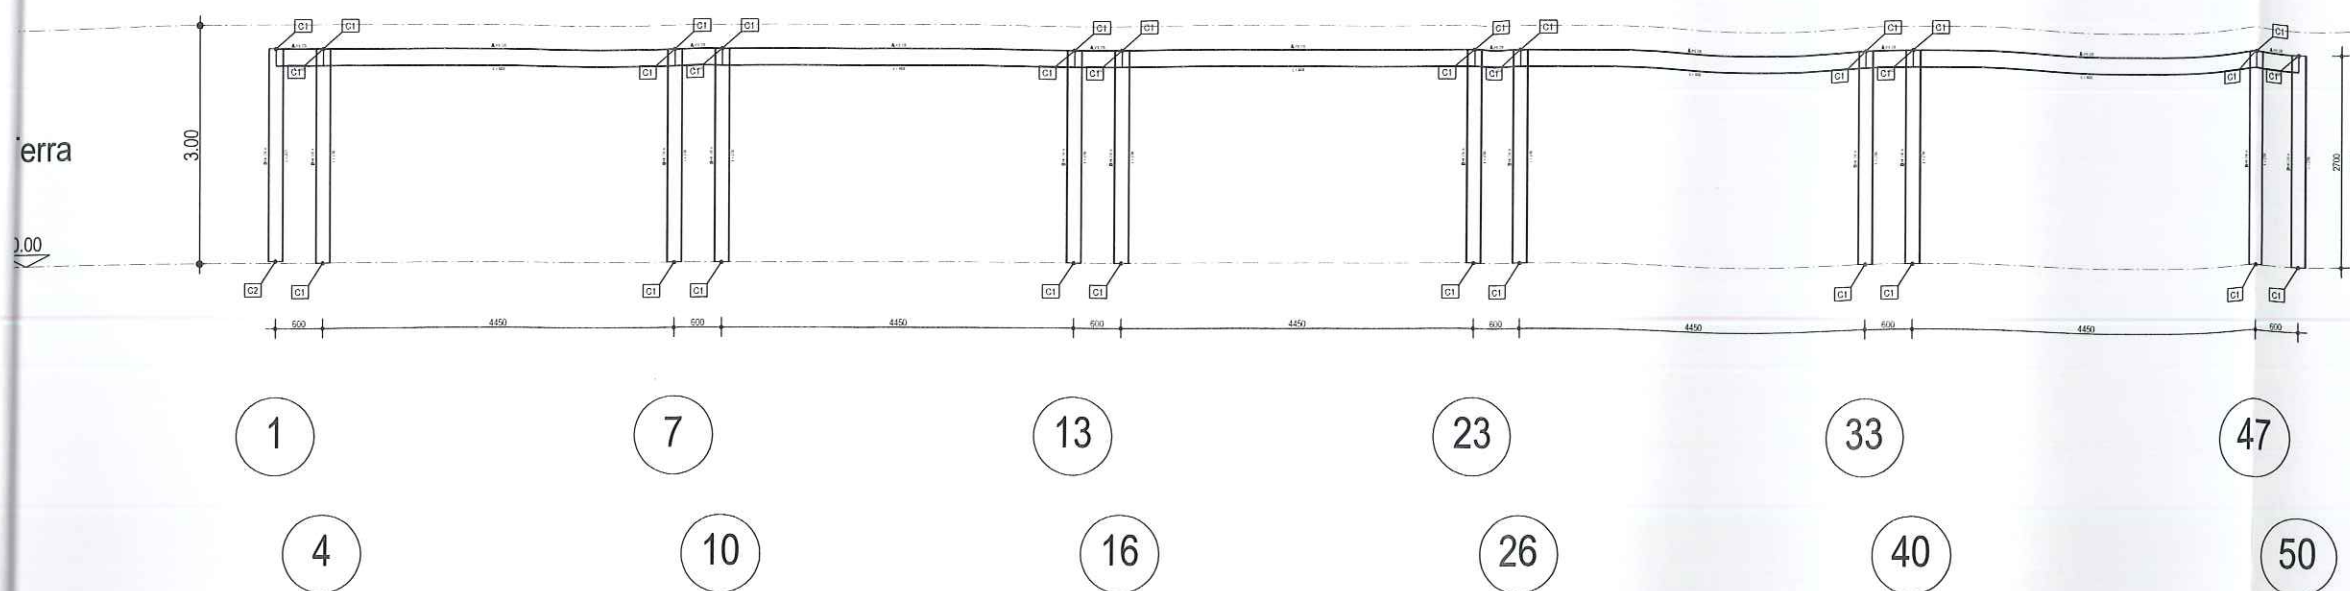


PARTICOLARE C1



PARTICOLARE C2

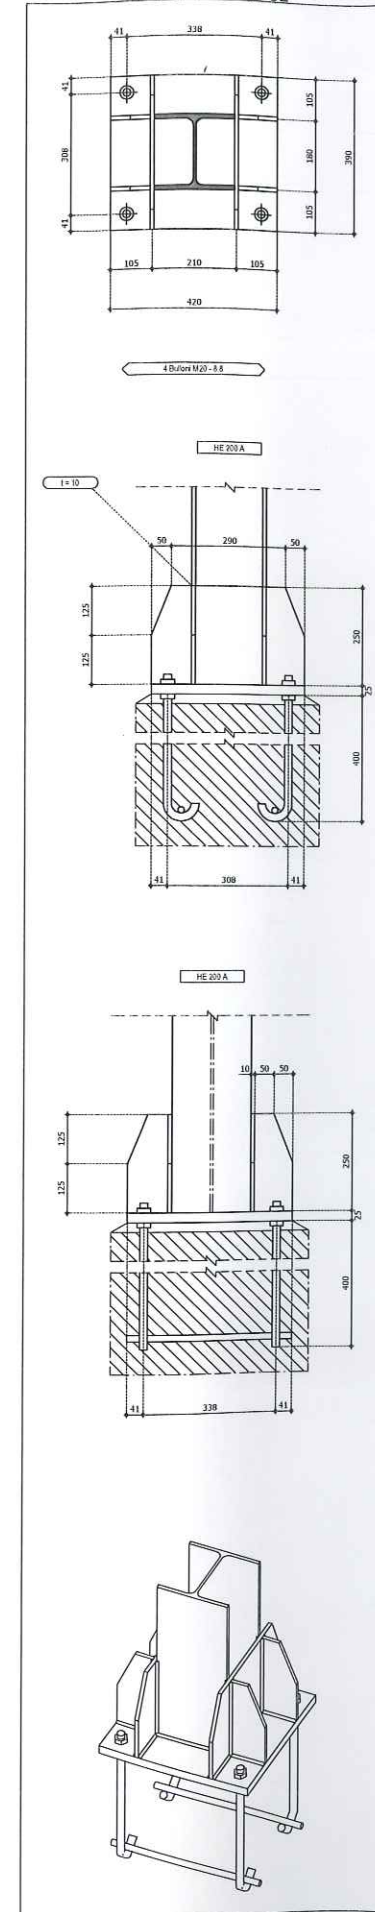





Telaio 20-36

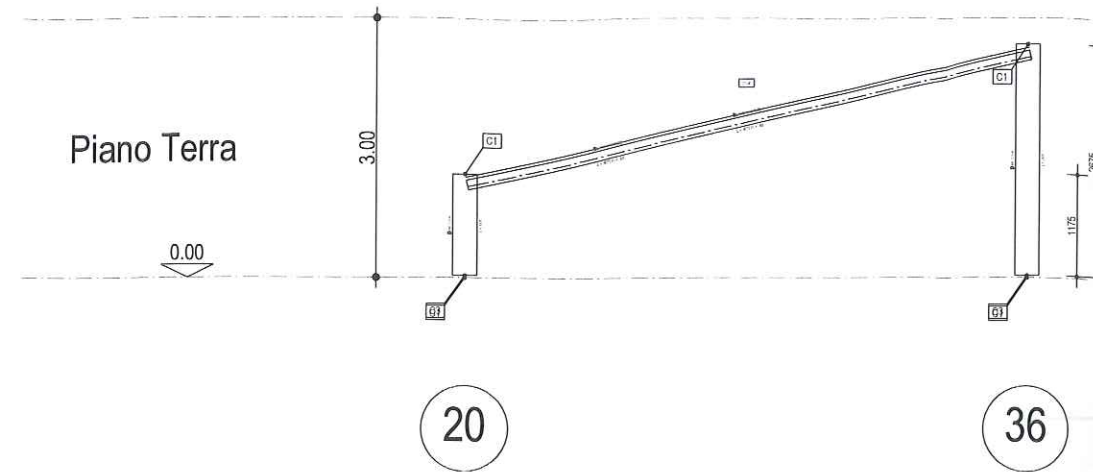


PARTICOLARE C1




PARTICOLARE C3

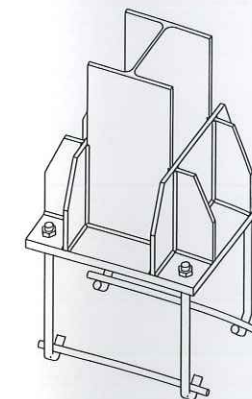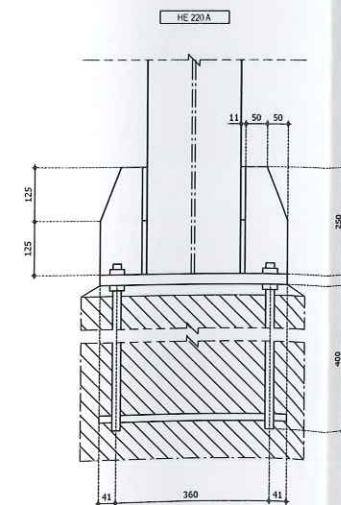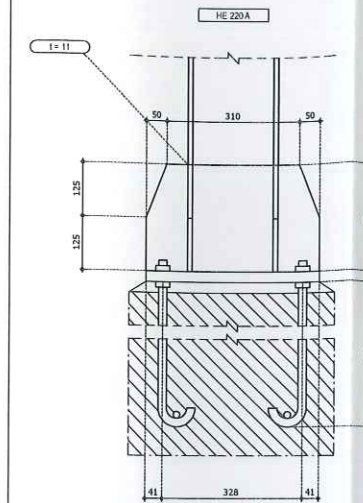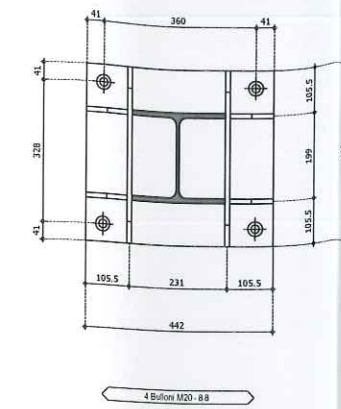


Telaio 19-37

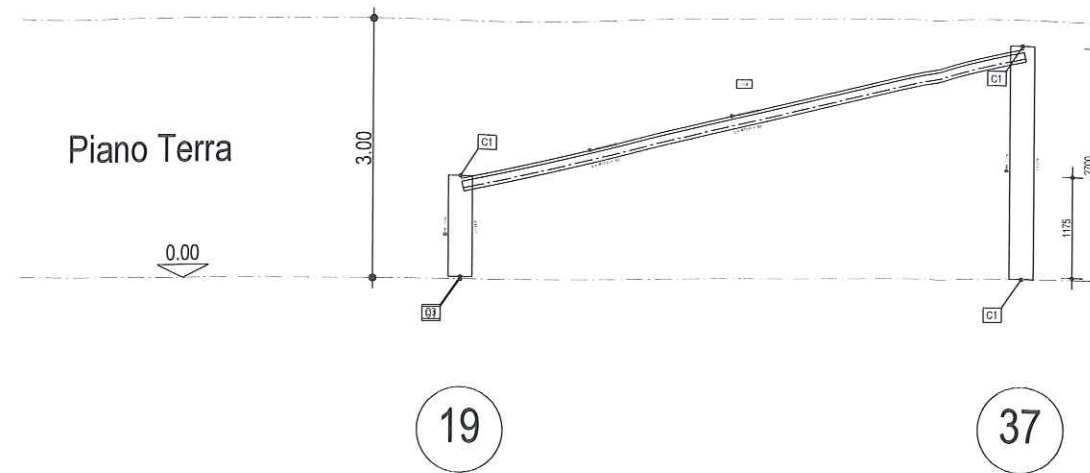




PARTICOLARE C1

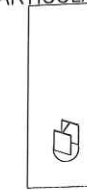


PARTICOLARE C3

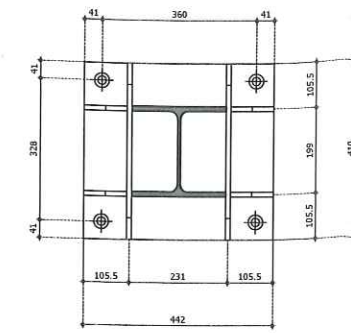

4 Bulloni M20-8.8

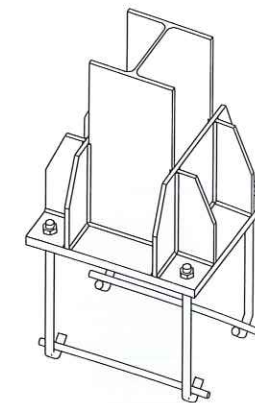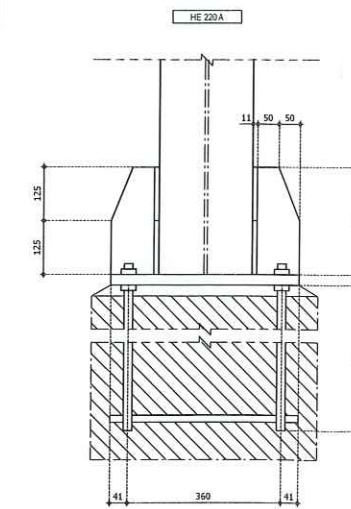
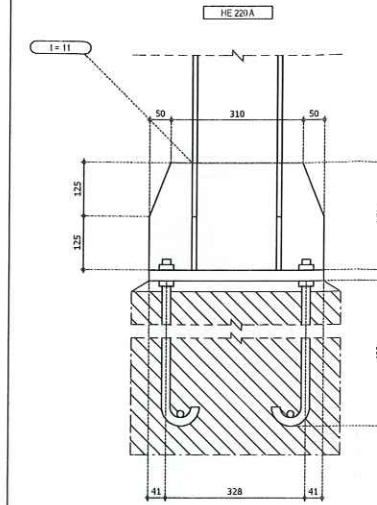


Telaio 19-20-21-22

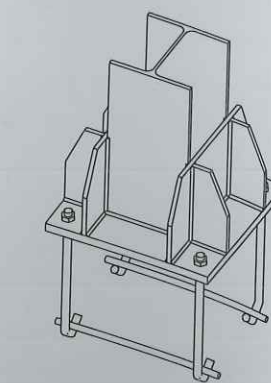

Telaio 13-14-15

PARTICOLARE C1

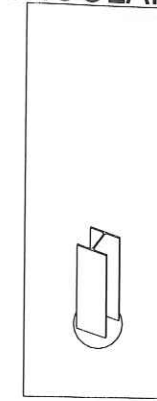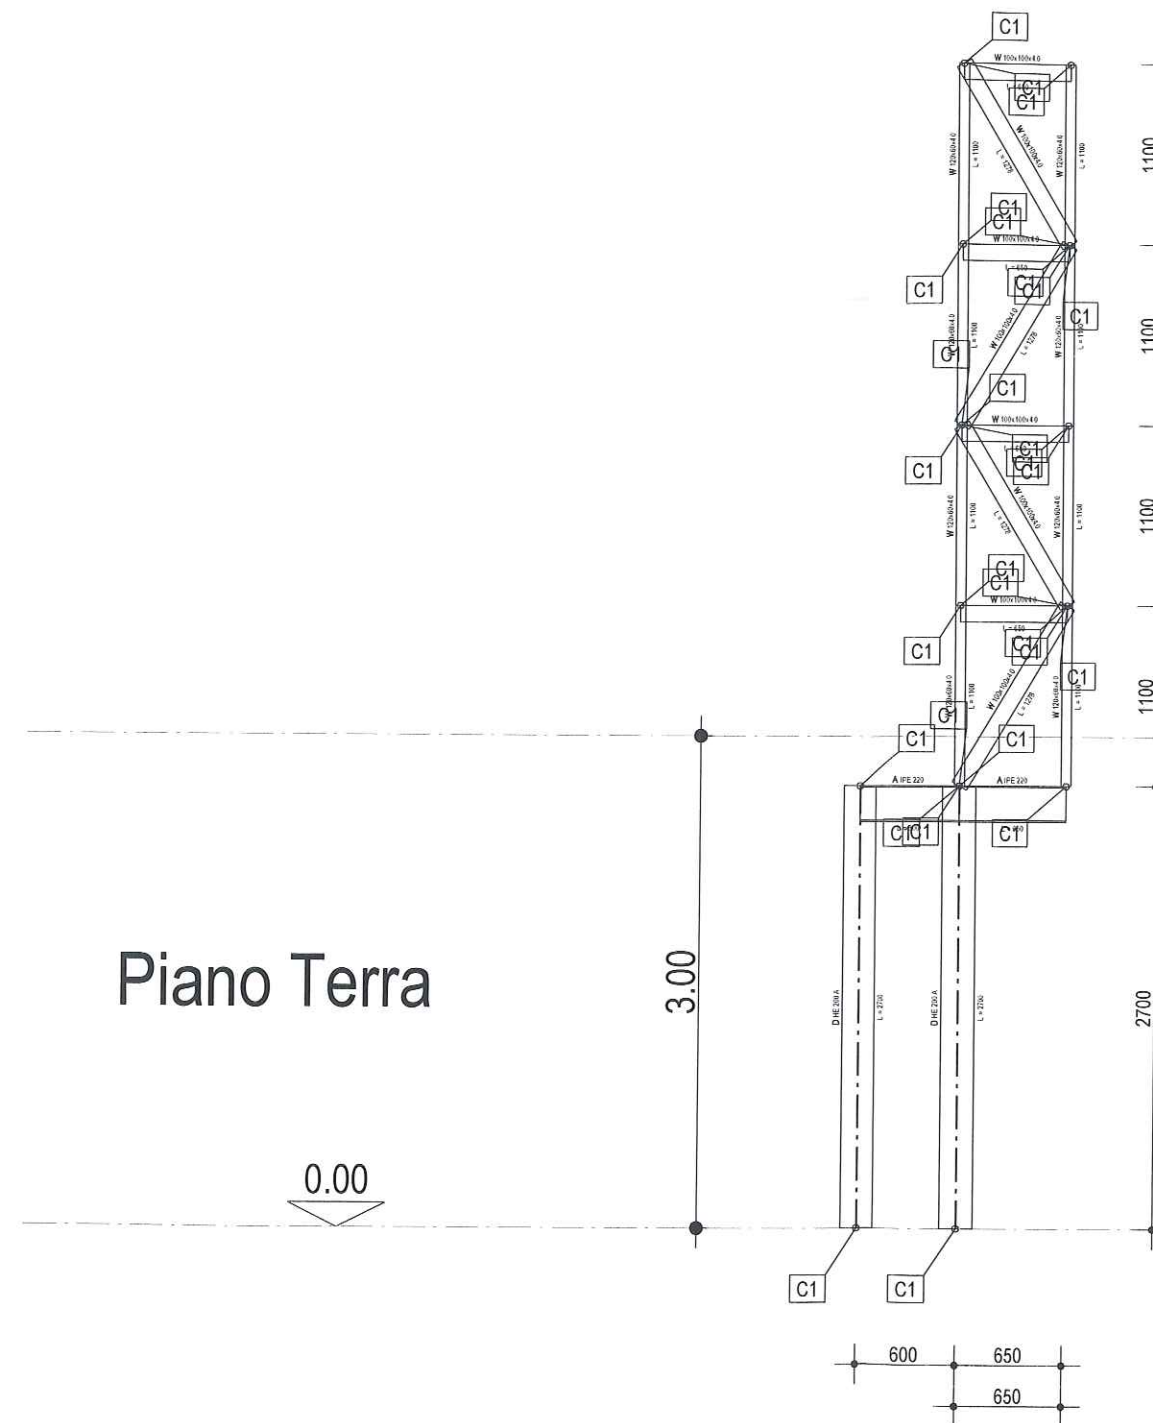


13

15


14

Telaio 2-5-8-11-14-17-24-27-34-41-48-51


PARTICOLARE C1

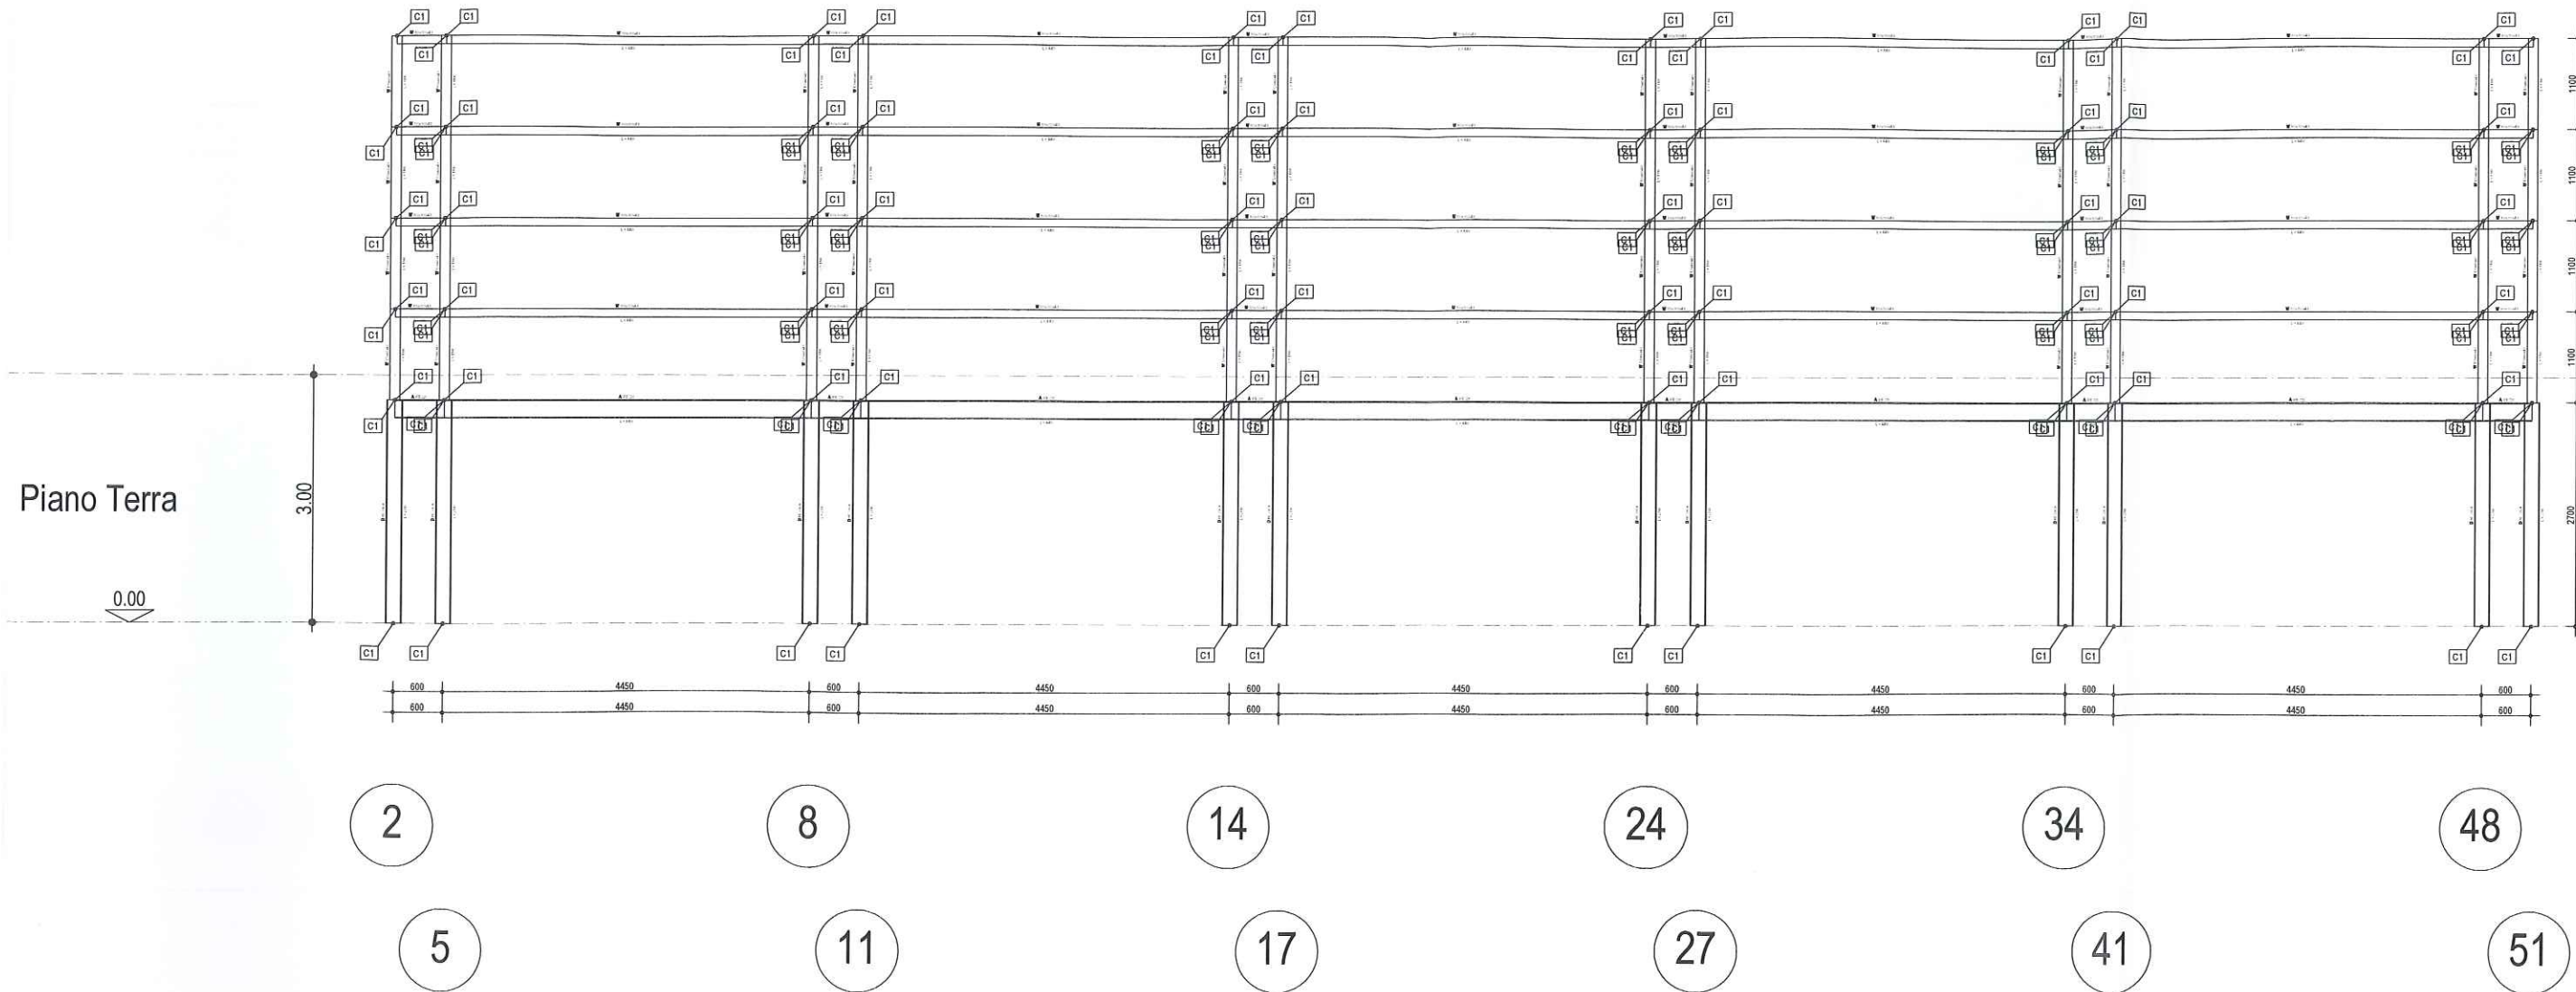


Telaio 21-31-38-45

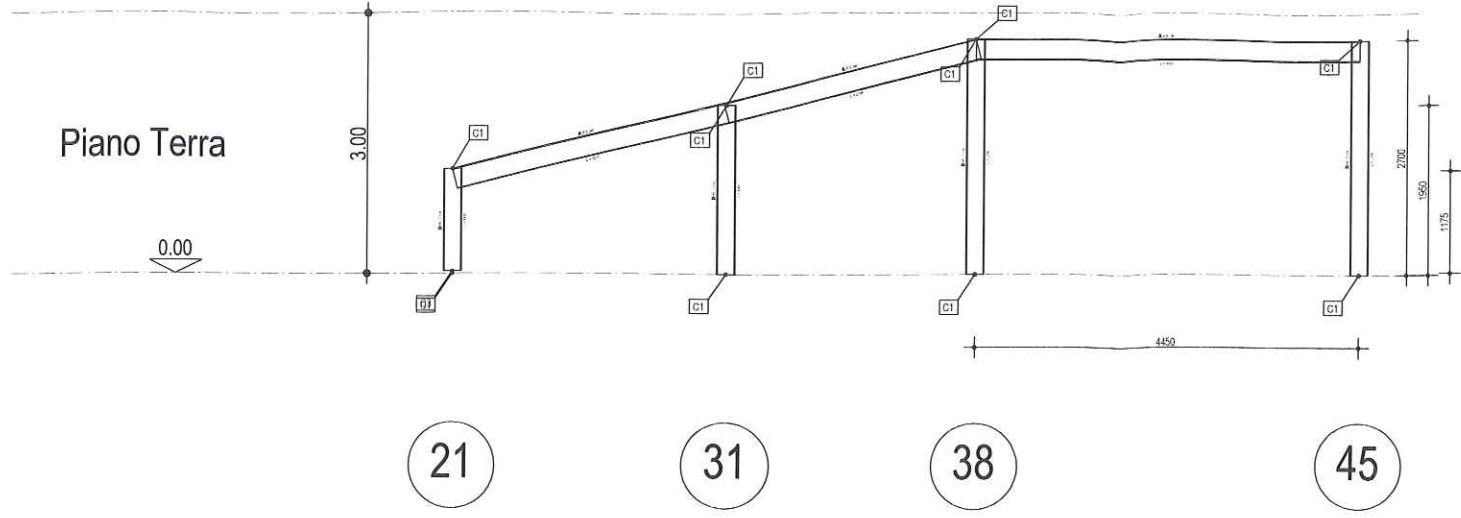

PARTICOLARE C1

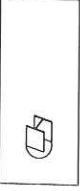

PARTICOLARE C3

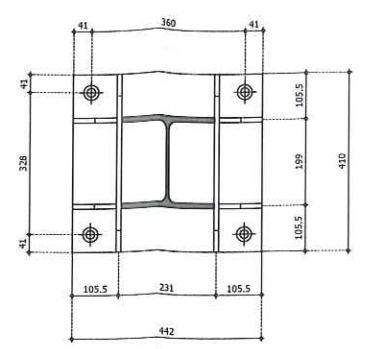

4 Bulloni M20 - 8.8

