



COMUNE DI SAN BASILE

BASHKIA E SHËN VASILIT

(Prov. di Cosenza)

87010 Comune San Basile (CS) - Piazza Paolo Bellizzi, 2 C.F./P.I. 00362320780

OGGETTO:

"LAB-CENTER" Realizzazione di Galleria dell'Artigianato Territoriale, Laboratori Artigianali (CORPO A) e Residenza Attiva (CORPO B), con opere di recupero e manutenzione per due fabbricati siti nel Comune di San Basile (CS).

ELENCO ELABORATI:

- TAV.00 - Relazione tecnica illustrativa
- TAV.01 - Relazione tecnica ambientale
- TAV.02 - Inquadramento
- TAV.03 - Grafici stato di fatto
- TAV.04 - Grafici di Progetto
- TAV.05 - Elenco prezzi
- TAV.06 - Computo metrico
- TAV.07 - Stima dei lavori
- TAV.08 - Costi della Sicurezza
- TAV.09 - Cronoprogramma dei lavori
- TAV.10 - Piano di sicurezza e coordinamento
- TAV.11 - Fascicolo informativo sull'opera
- TAV.12 - Capitolato speciale d'appalto
- TAV.13 - Impianto elettrico
- TAV.14 - Piano di manutenzione impianto elettrico
- TAV.15 - Impianti meccanici
- TAV.16 - Viste 3D e fotoinserimenti
- TAV.17 - Documentazione fotografica
- TAV.18 - Particolari costruttivi
- TAV.19 - Relazione sui materiali e inerti
- TAV.20 - Piano di manutenzione
- TAV.21 - Relazione Geotecnica
- TAV.22 - Relazione sulle fondazioni
- TAV.23 - Relazione di calcolo
- TAV.24 - Fascicolo di calcolo
- TAV.25 - Carpenteria esecutiva e particolari
- TAV.26 - Relazione sulla pericolosità sismica
- TAV.27 - Relazione geologica
- TAV.28 - Modello geologico e geotecnico

TAV. 18

PARTICOLARI COSTRUTTIVI


IL RESPONSABILE DEL PROCEDIMENTO
Geom. Giuseppe PALAZZO

IL PROGETTISTA
(CAPOGRUPPO)
Arch. Vincenzo Quartarolo


Vincenzo Quartarolo





PIANTA PIANO RIALZATO

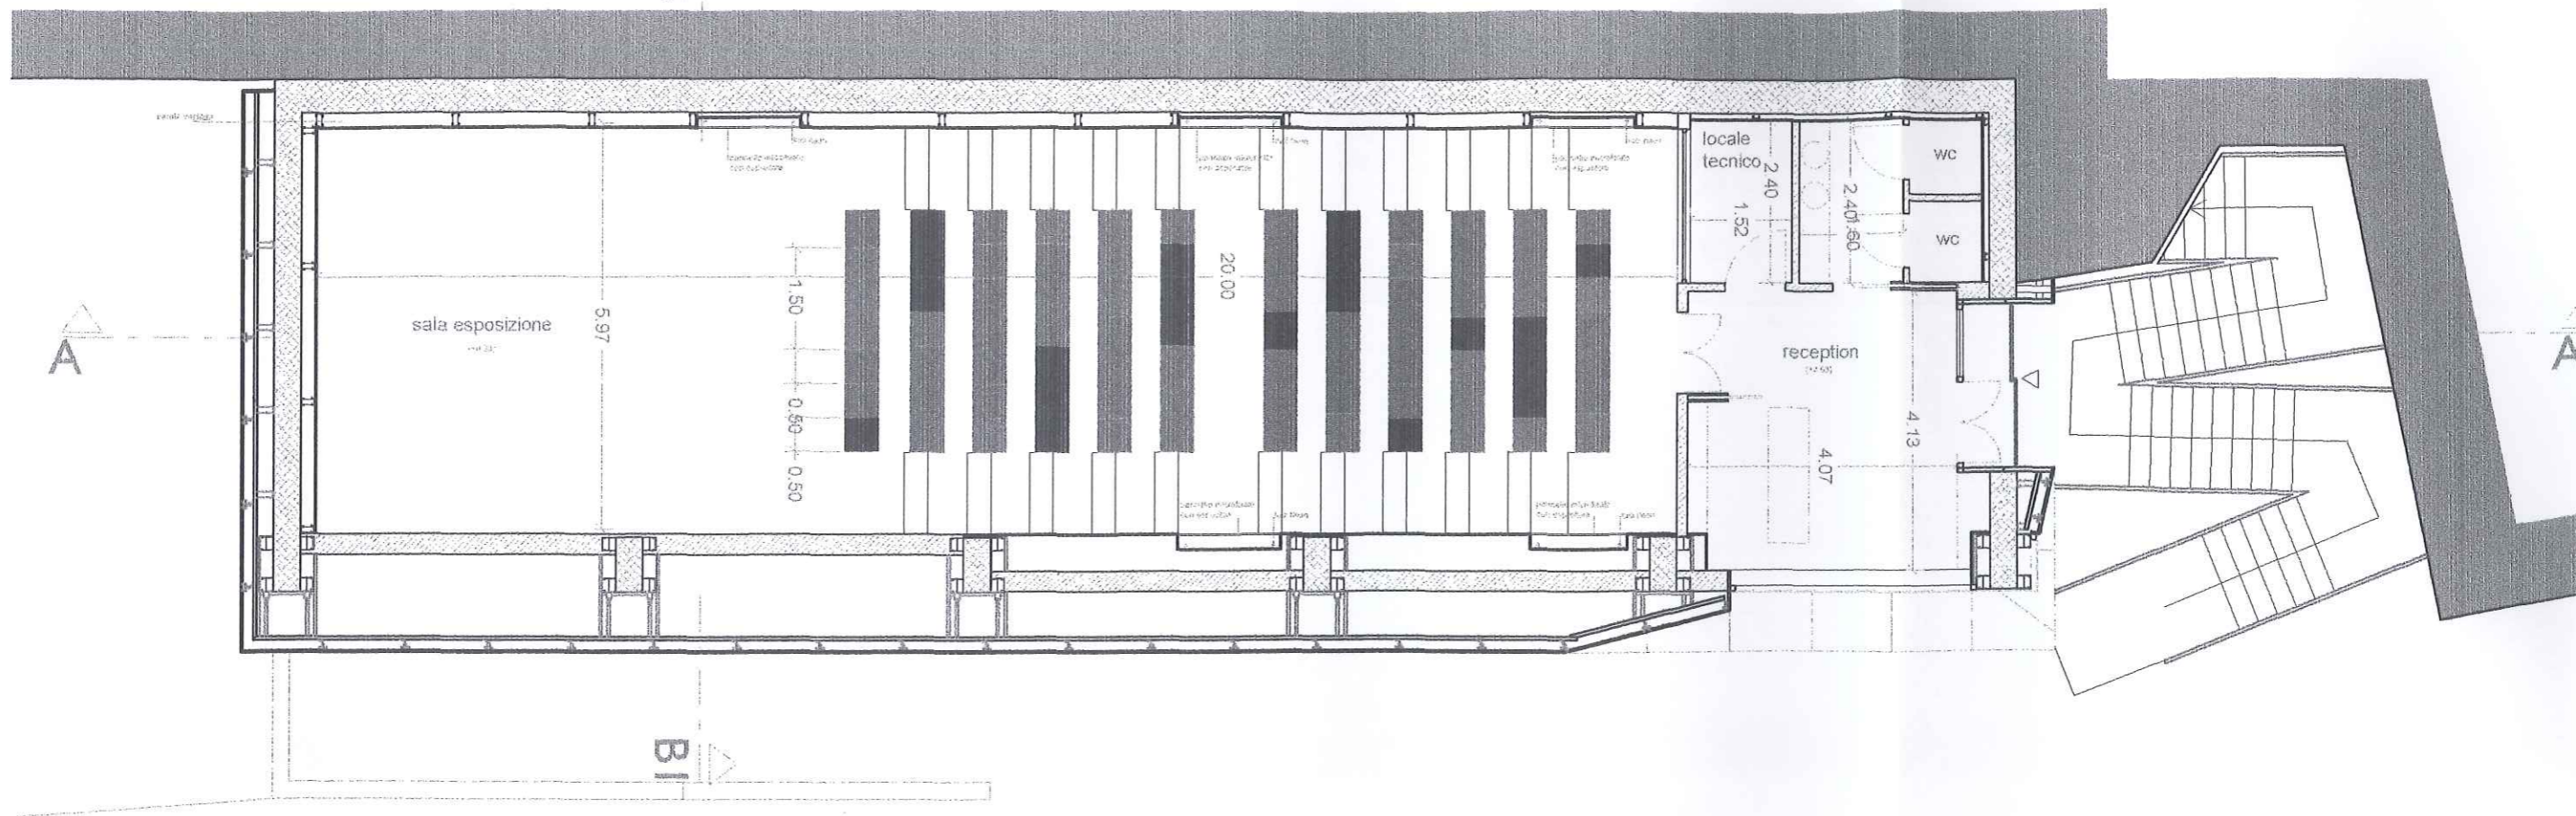


PARTICOLARE AGGANCI DELLA STRUTTURA IN ACCIAIO

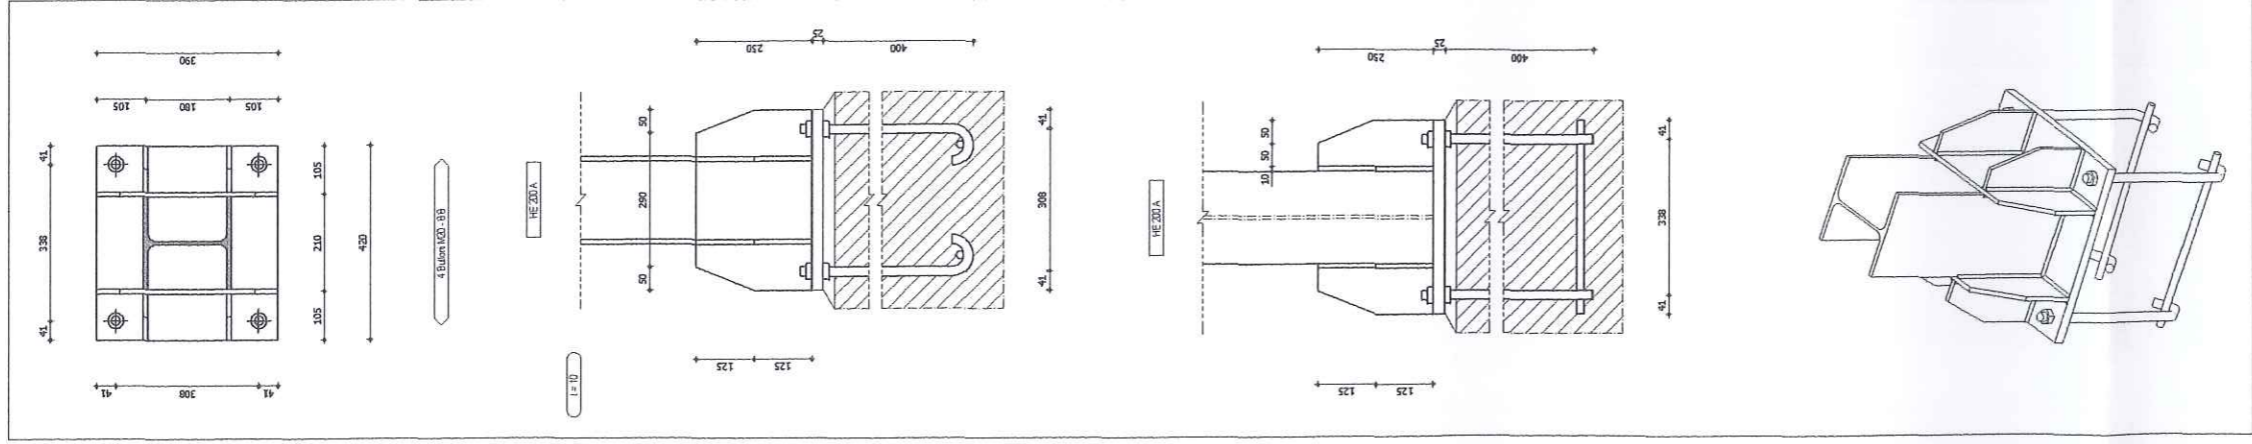

PIANTA PIANO TERRA

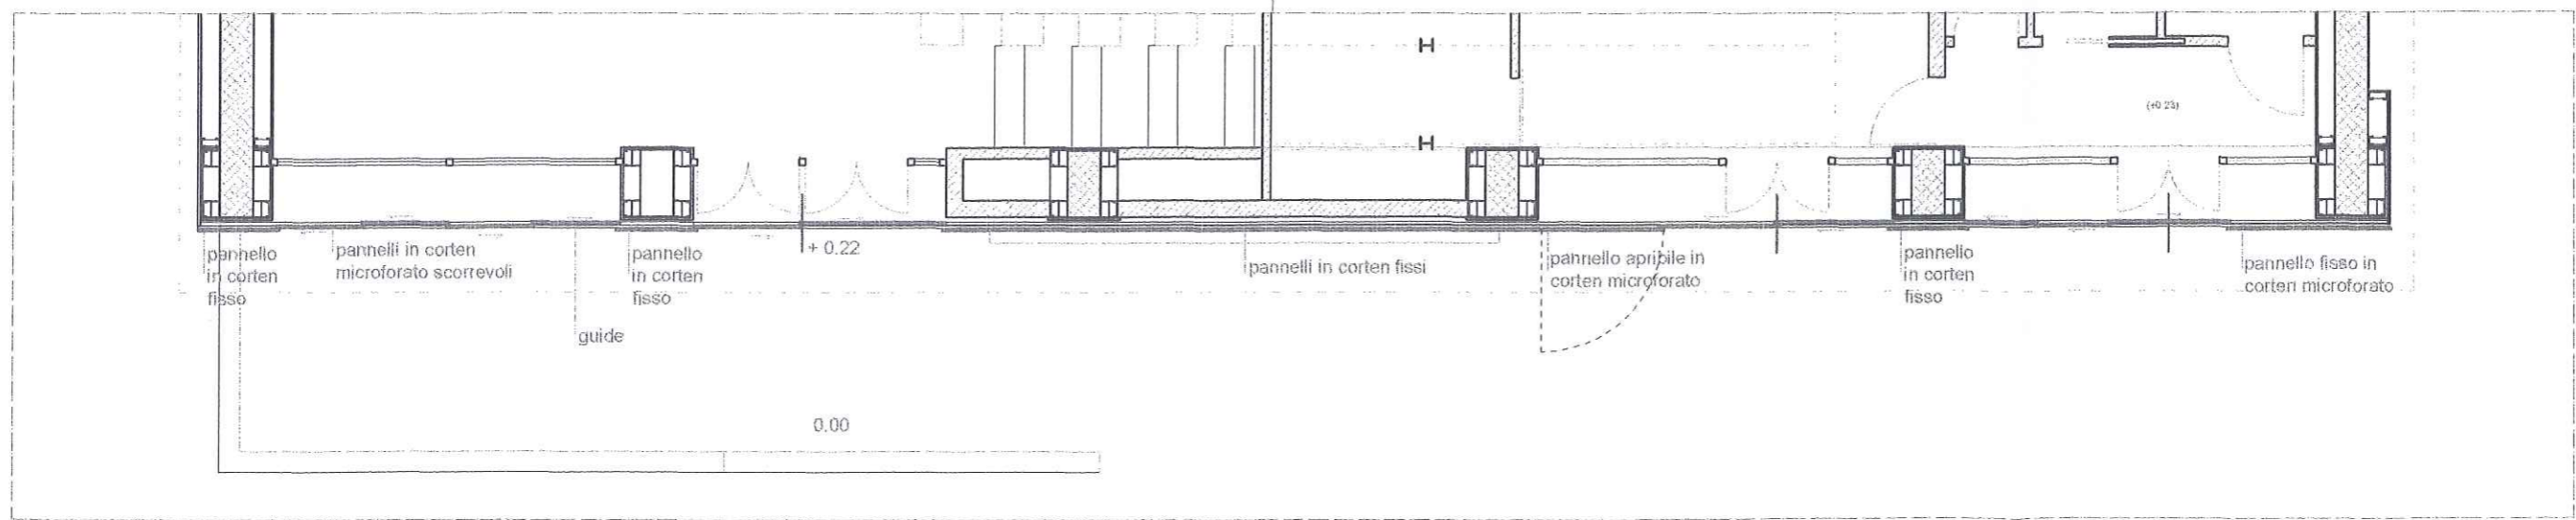
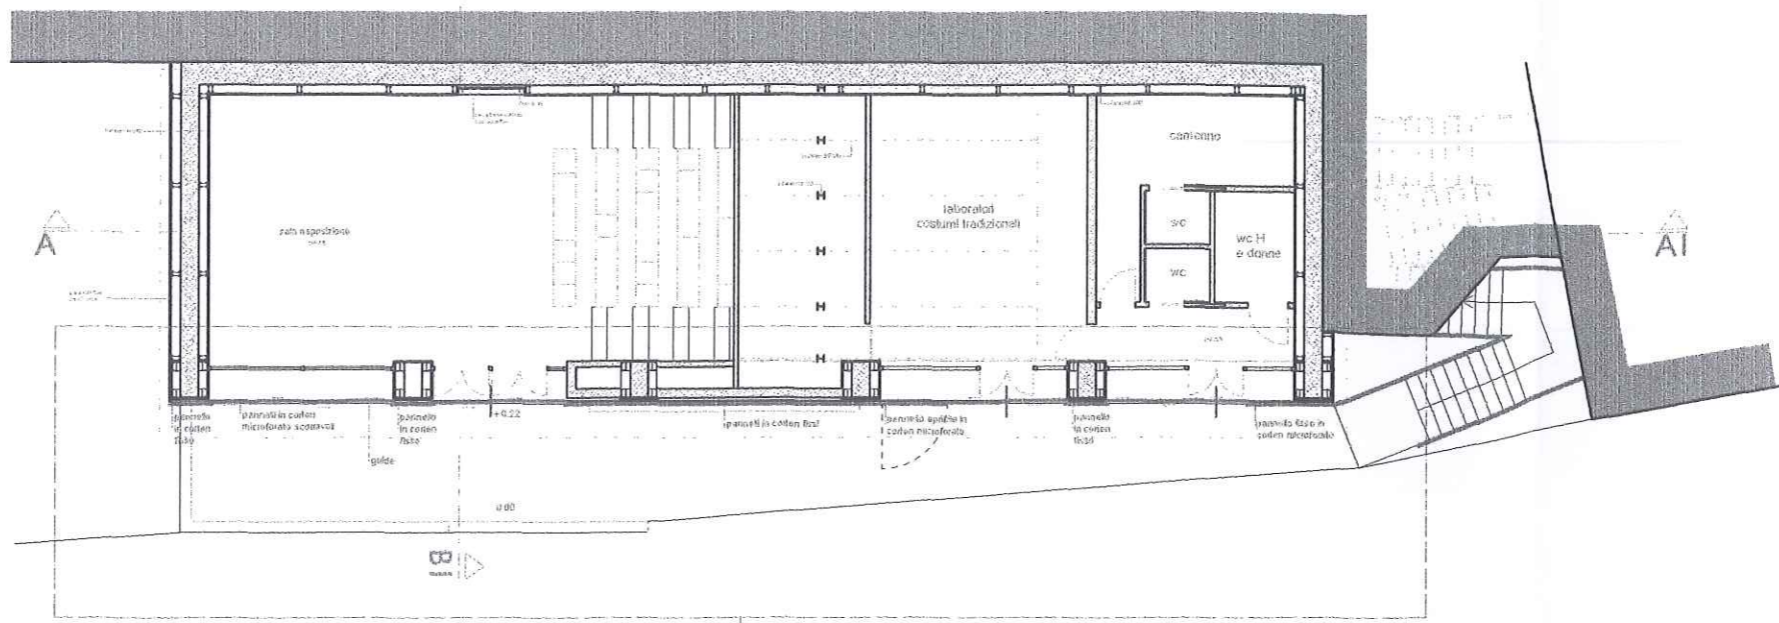


PARTICOLARE RIVESTIMENTO e FIORIERA/PARAPETTO

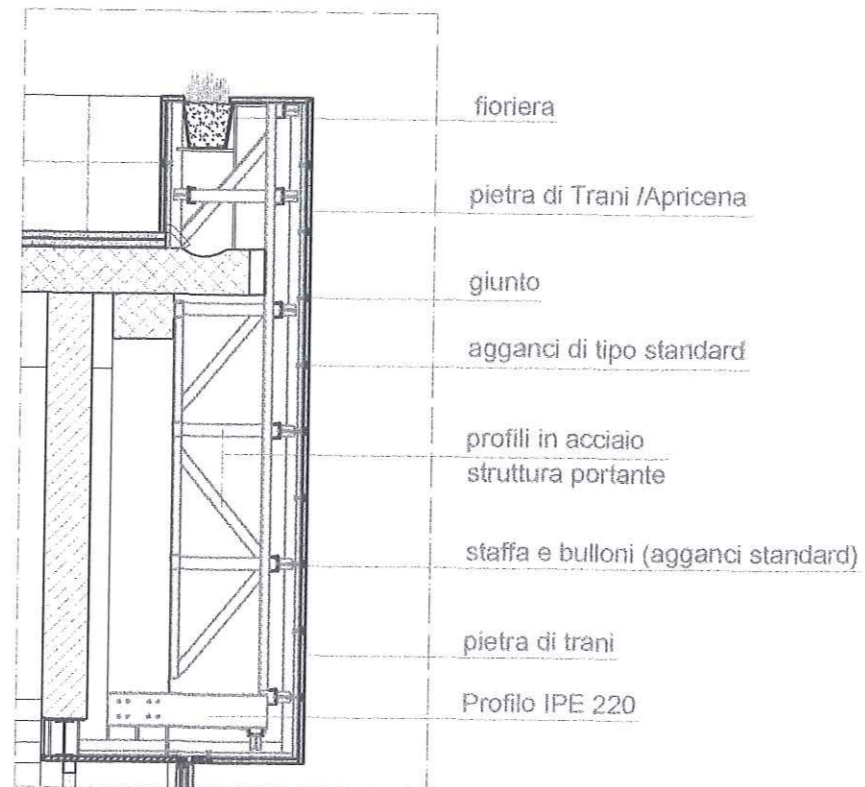


PARTICOLARE PANNELLI CORTEN SCORREVOLI (APER


SEZIONE B-BI

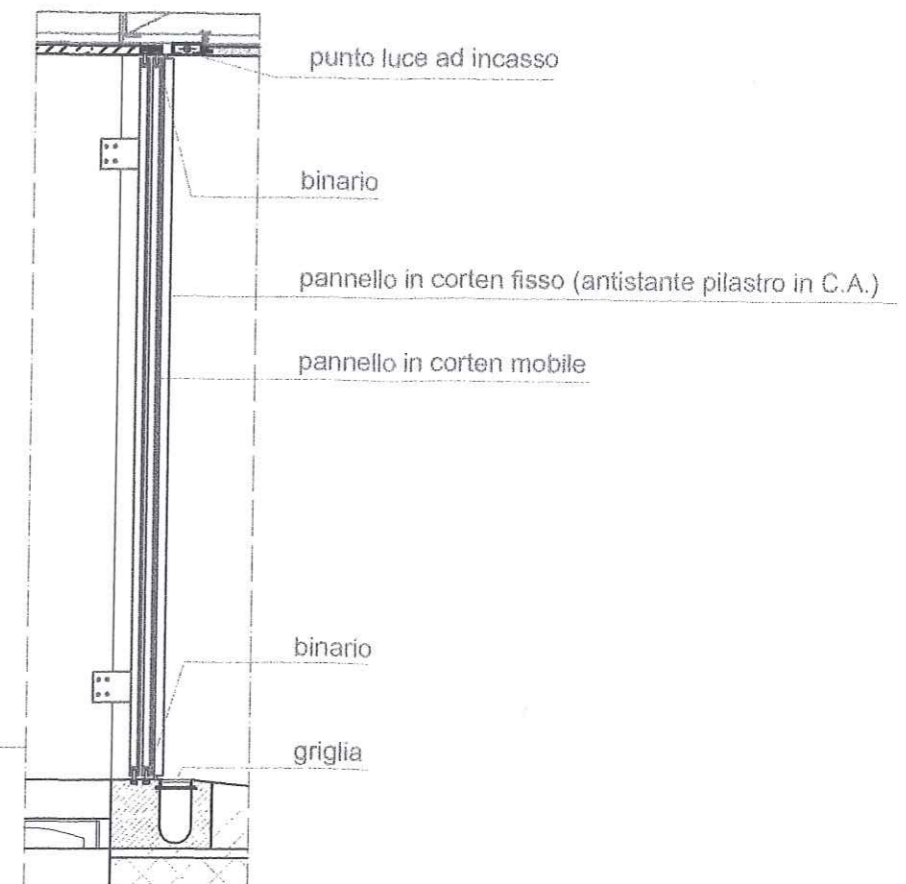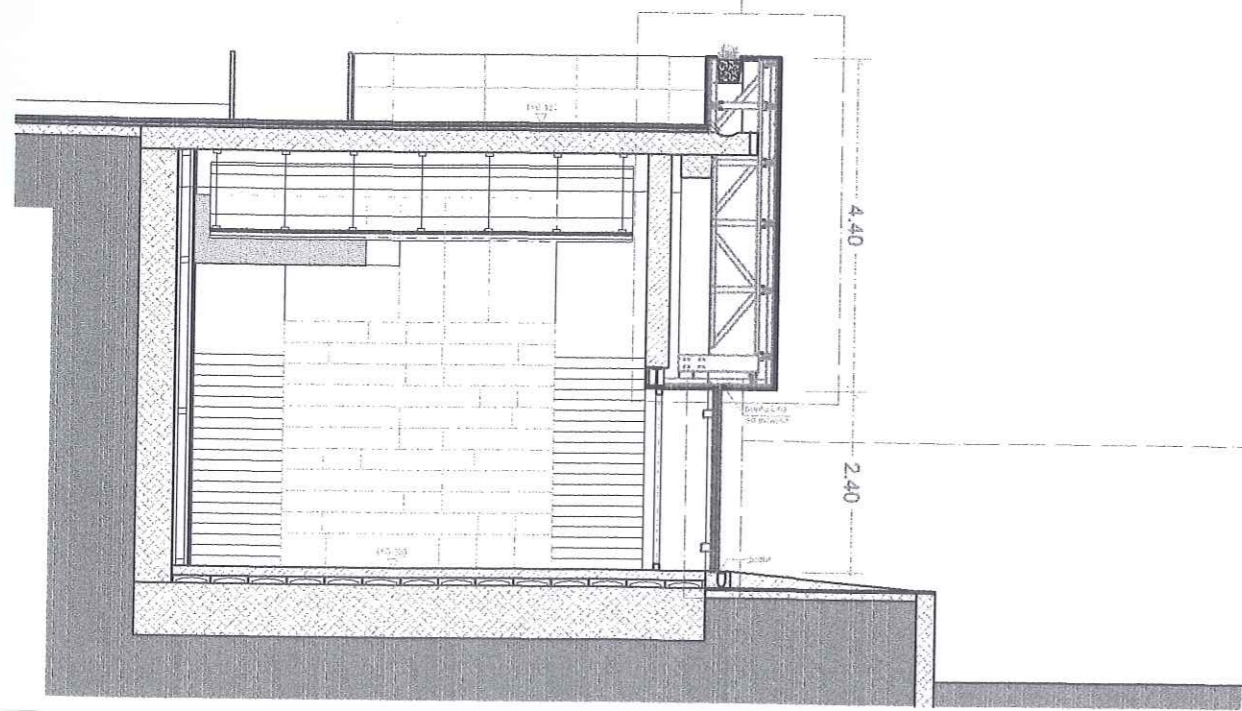


PIANTA PIANO TERRA

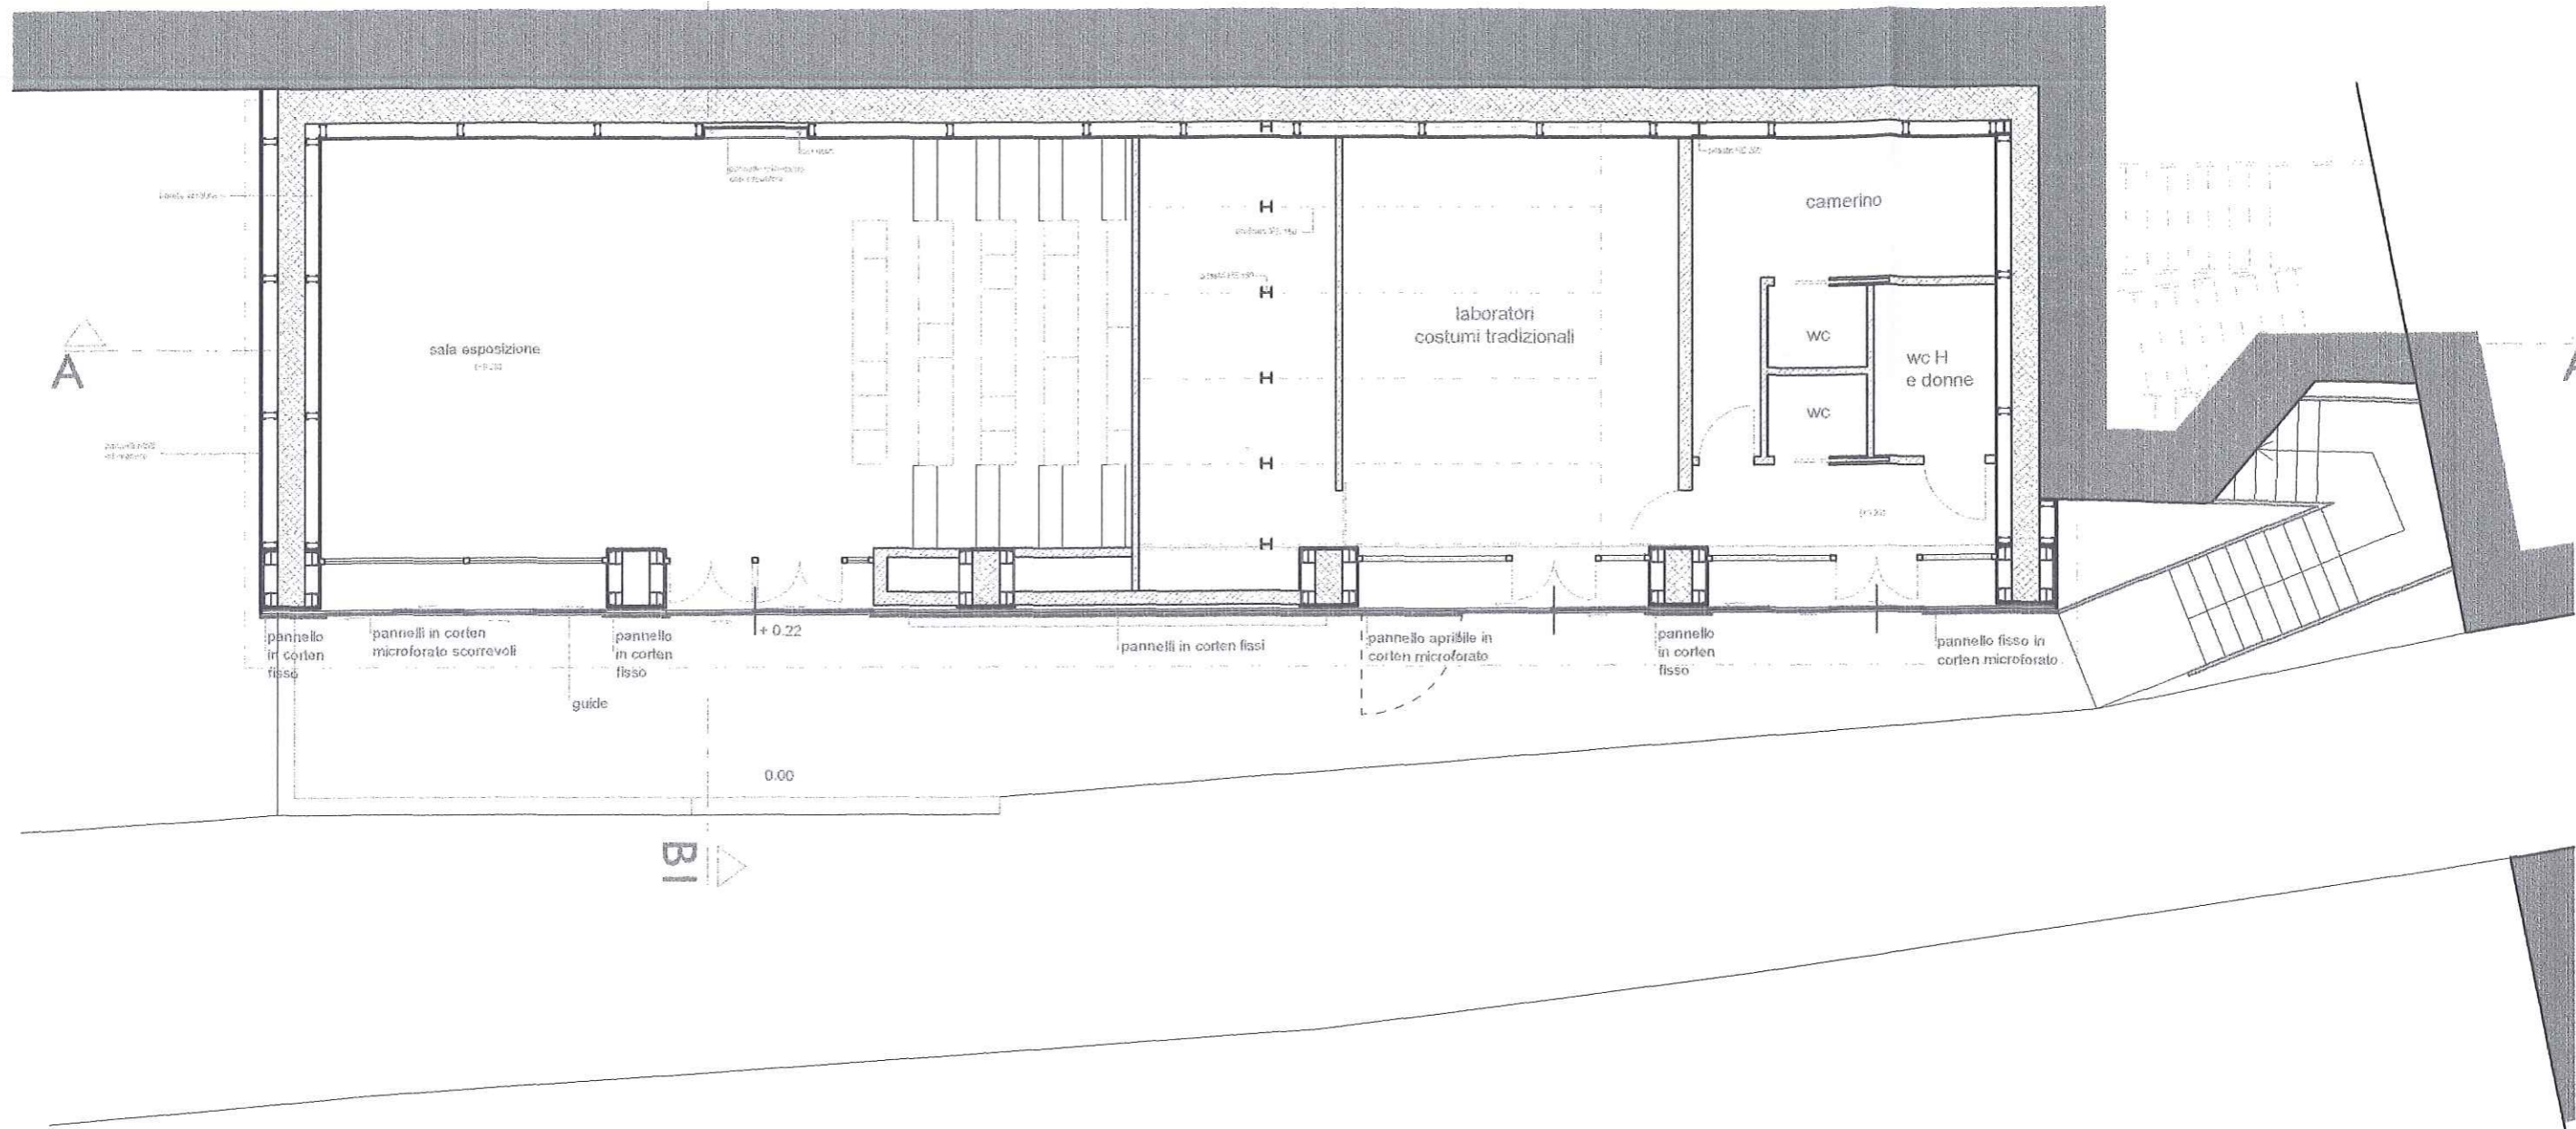


ATTACCO INCLINATO L.140X240 SU CORDOLO IN C.A.

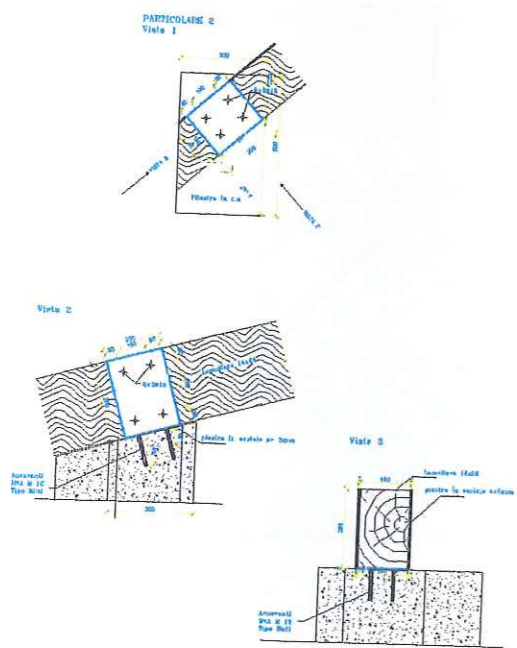

PARTICOLARE AGGANCIO TRAVI DI COLMO IN LEGNO LAMELLARE

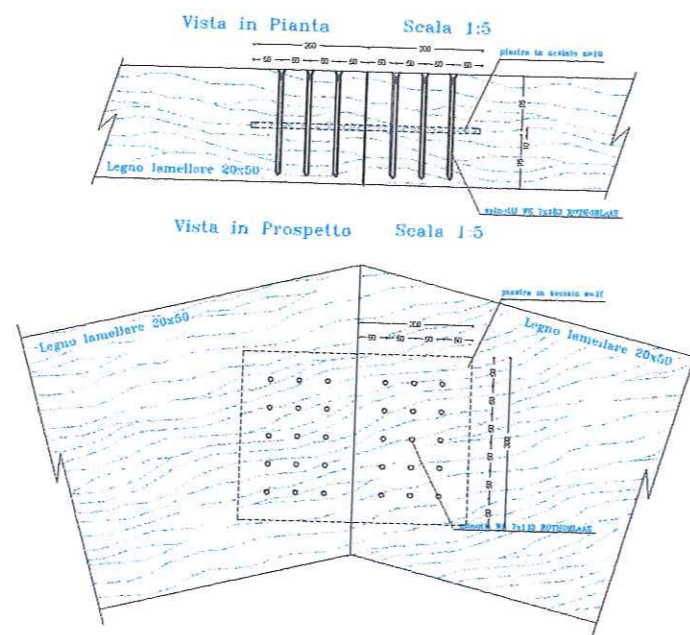


PARTICOLARE AGGANCIO TRAVI DI BORDO IN LEGNO LAMELLARE

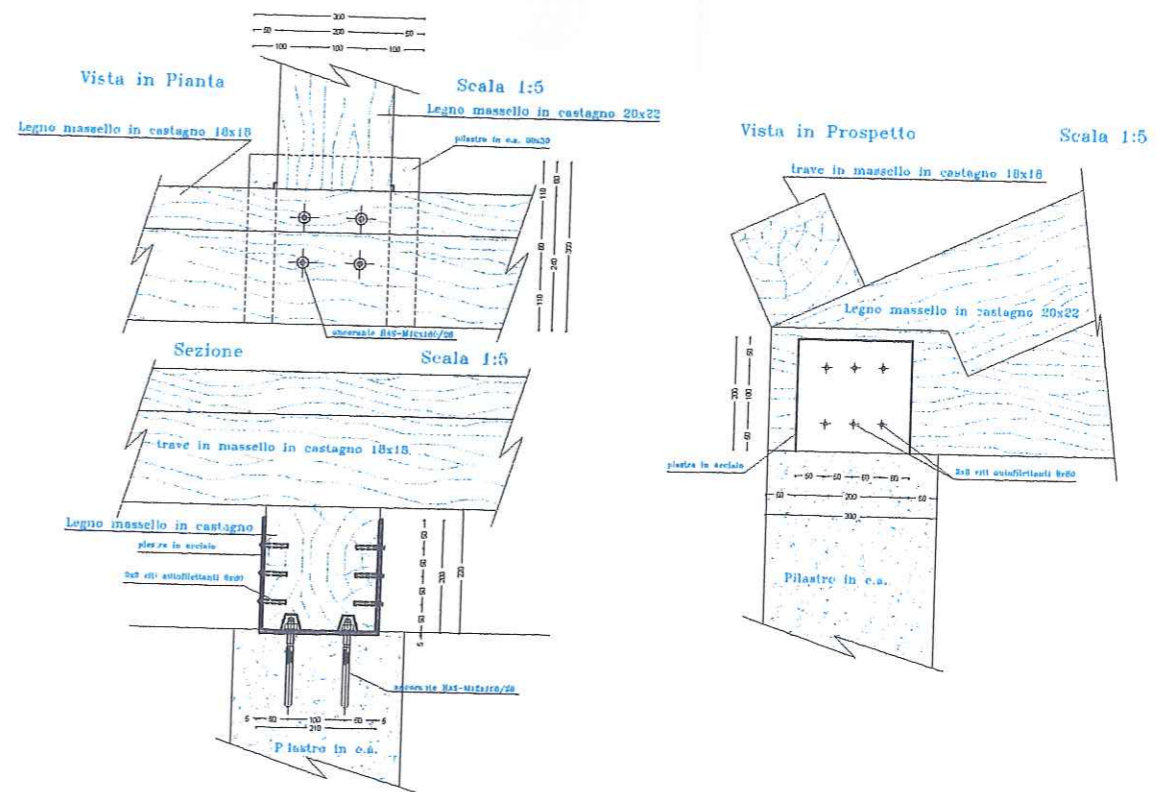

PARTICOLARE AGGANCIO ANGOLO TRAVE IN LEGNO LAMELLARE


Vista in Pianta

Scala 1:5

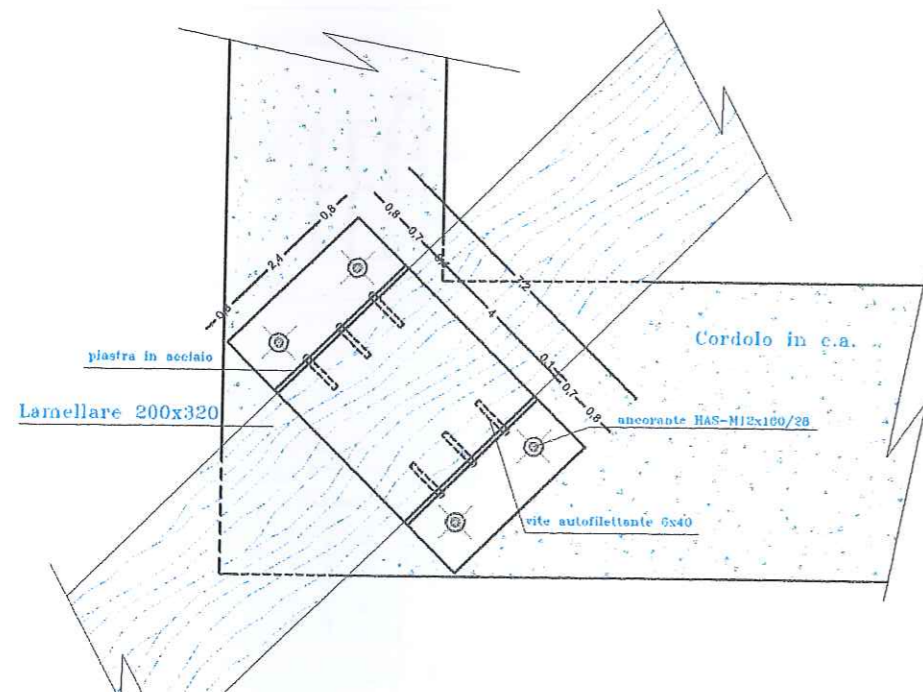


Sezione

Scala 1:5

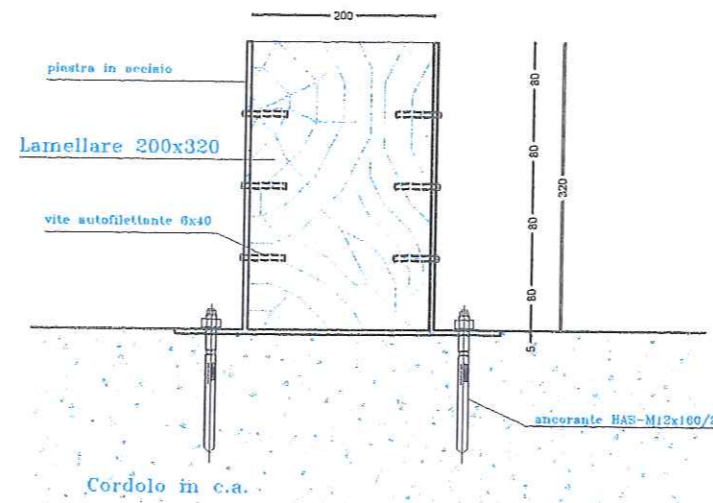

Prospetto


Scala 1:5

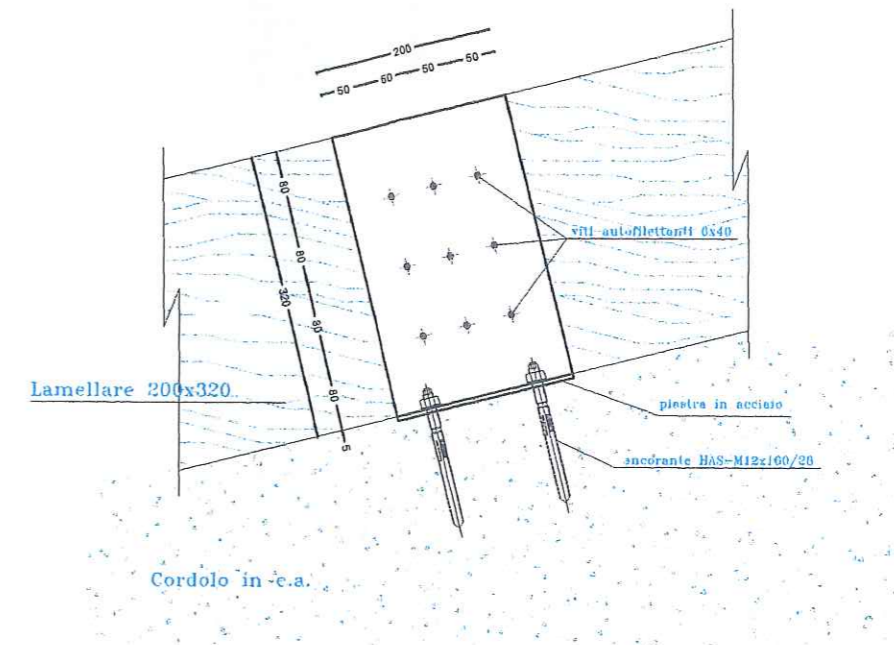

PARTICOLARE TIPO 1 - AGGANCIO TRAVE SOLAIO IN LEGNO LAMELLARE


Vista in Pianta

Scala 1:5

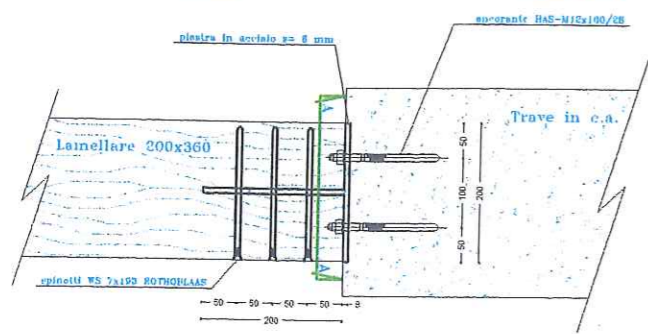


Sezione A-A

Scala 1:5

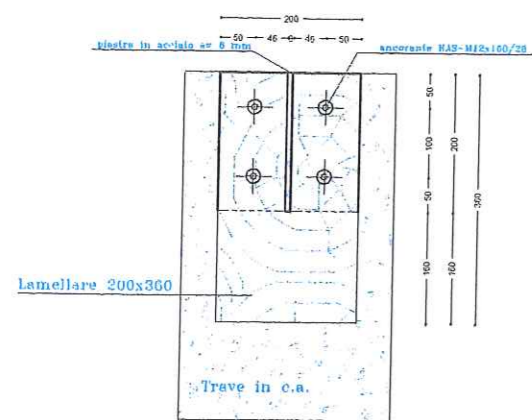

Prospetto


Scala 1:5

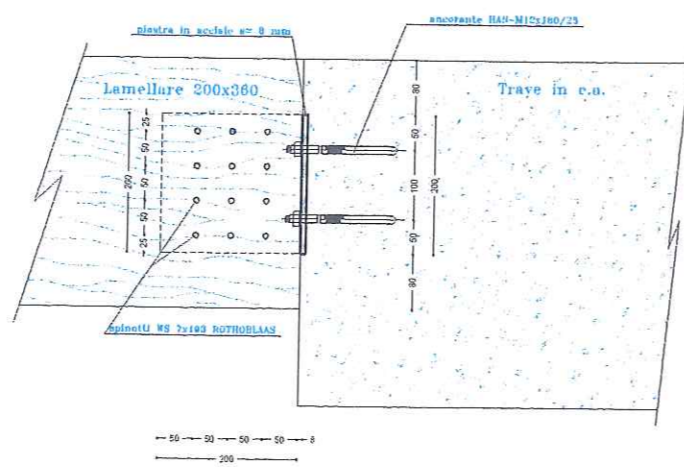

PARTICOLARE AGGANCIO TRAVI IN LEGNO LAMELLARE


Vista in Pianta

Scala 1:5

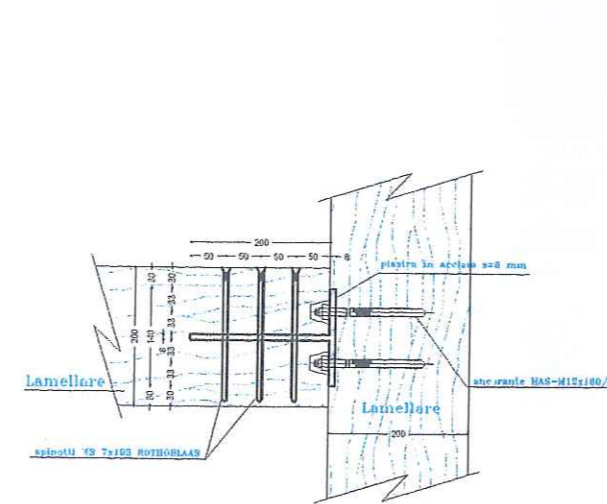


Prospetto

Scala 1:5

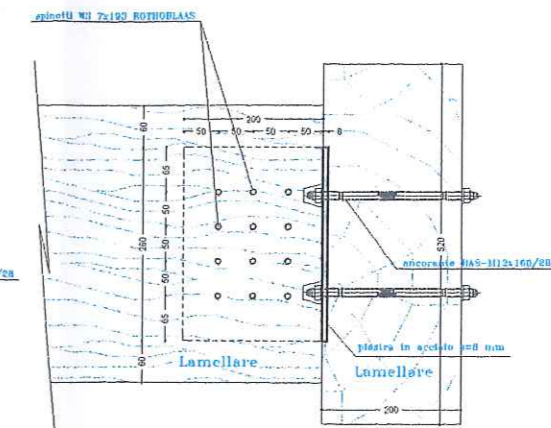


PARTICOLARE TIPO 2 - AGGANCIAMENTO TRAVE SOLAIO IN LEGNO LAMELLARE

Vista dal basso Scala 1:5

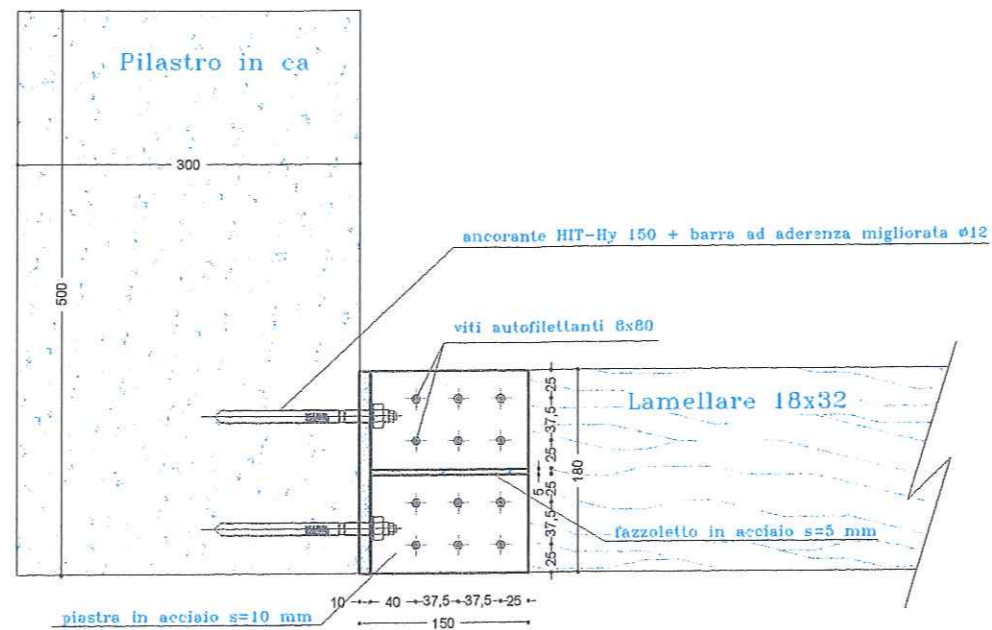

Prospetto Laterale Scala 1:5

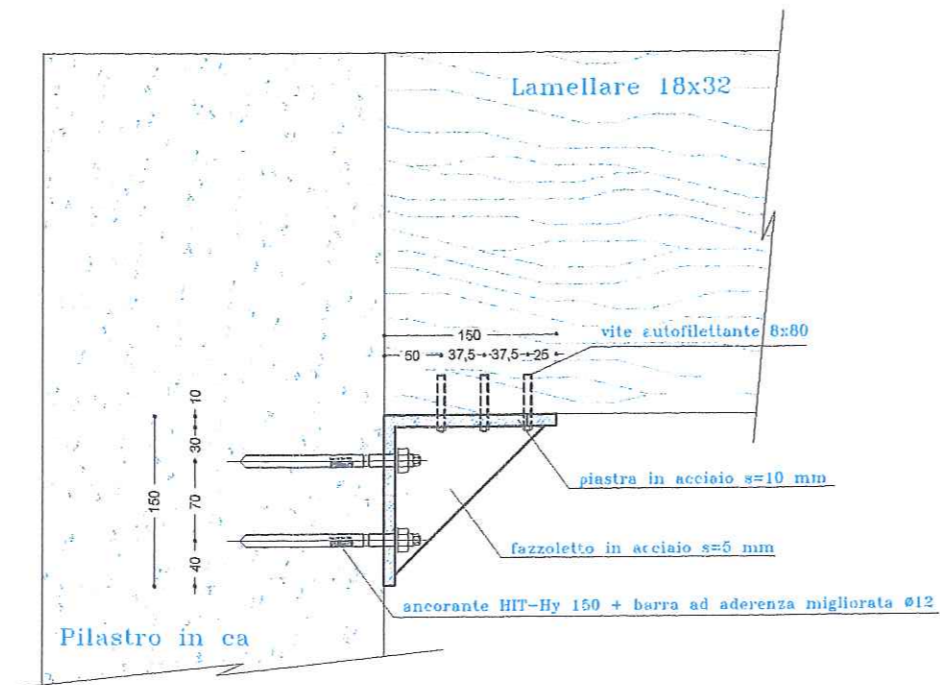

Prospetto Frontale Scala 1:5

