



# COMUNE DI SAN FERDINANDO

Piazza Generale Nunziante, 1  
89026 - San Ferdinando  
Città Metropolitana di Reggio Calabria  
Codice Fiscale 82002040804  
www.comune.sanferdinando.rc.it  
Tel. - 0966 761411  
fax - 0966 7614105  
p.e.c. protocollo.sanferdinando@asmepec.it

LOCALIZZAZIONE			
ITALIA	CALABRIA	CITTA' METROPOLITANA DI REGGIO CALABRIA	COMUNE DI SAN FERDINANDO

**AGGIORNATO SECONDO LE PRESCRIZIONI RICEVUTE DURANTE LA CONFERENZA DEI SERVIZI E LE INDICAZIONI DELLA NOTA prot.0108631 DEL 08/03/2021 DEL DIPARTIMENTO AMBIENTE E TERRITORIO DELLA REGIONE CALABRIA SETTORE N.4 NELL'AMBITO DELLA VALUTAZIONE PRELIMINARE DI ASSOGGETTABILITA' A V.A.S.**

## P.C.S. PIANO COMUNALE DI SPIAGGIA

L. R. 17/2005 e s. m. i. e della L. U. R. n. 19/2002 e s. m. i.  
 Testo adeguato al Piano di Indirizzo Regionale concernente Norme per l'esercizio delle deleghe di funzioni amministrative sulla area del Dominio marittimo\* approvato con deliberazione del Consiglio Regionale della Calabria n° 147 del 12 giugno 2007.

OGGETTO DELL'ELABORATO  
SOVRAPPOSIZIONE AREA DEMANIALE SU CARTOGRAFIA CATASTALE SU SINGOLI FOGLI CATASTALI - **FOGLIO CATASTALE n. 12ZA**

SCALA ELABORATO	1:2.000	CODICE ELABORATO	QC06_b
-----------------	---------	------------------	--------

SINDACO  
**Dott. Andrea TRIPODI**

ASSESSORE  
**Dott. Gianluca GAETANO**

RESPONSABILE DELL'AREA TECNICA RESPONSABILE UNICO DEL PROCEDIMENTO <b>Ing. Ferdinando LARUFFA</b>	FIRMA
---	-------

DATI PROGETTISTI	TIMBRO PROFESSIONALITÀ ARCHITETTI
<b>Arch. Beatrice BRUZZI</b> <b>Arch. Carlo STALTERI</b>	
GEOLOGO: <b>Dott. Amato PAGLIARO</b>	

VERSIONE	DATA	OGGETTO	TECNICO INCARICATO
01	OTTOBRE 2018	PRIMA STESURA	RESPONSABILE DELL'AREA URBANISTICA PRO-TEMPORE
02	LUGLIO 2020	SECONDA STESURA	ARCH. BEATRICE BRUZZI - ARCH. CARLO STALTERI

Questo elaborato è di proprietà dell'AMMINISTRAZIONE COMUNALE DEL COMUNE DI SAN FERDINANDO.  
 per ogni ulteriore informazione o riproduzione è necessario ottenere espressamente autorizzazione da  
**UFFICIO TECNICO - COMUNE DI SAN FERDINANDO**  
 Piazza Generale Nunziante, 1 - 89026 - San Ferdinando Città (RC) - www.comune.sanferdinando.rc.it - Tel. 0966 761411


## LEGENDA

- DIVIDENTE DEMANIALE - SID
- LINEA DI COSTA - SID
- PARTICELLA CATASTALE DEMANIALE

## FOGLIO 12 ESTENSIONE Z ALLEGATO A

E:259950  
N:420000


E:260000  
N:420000

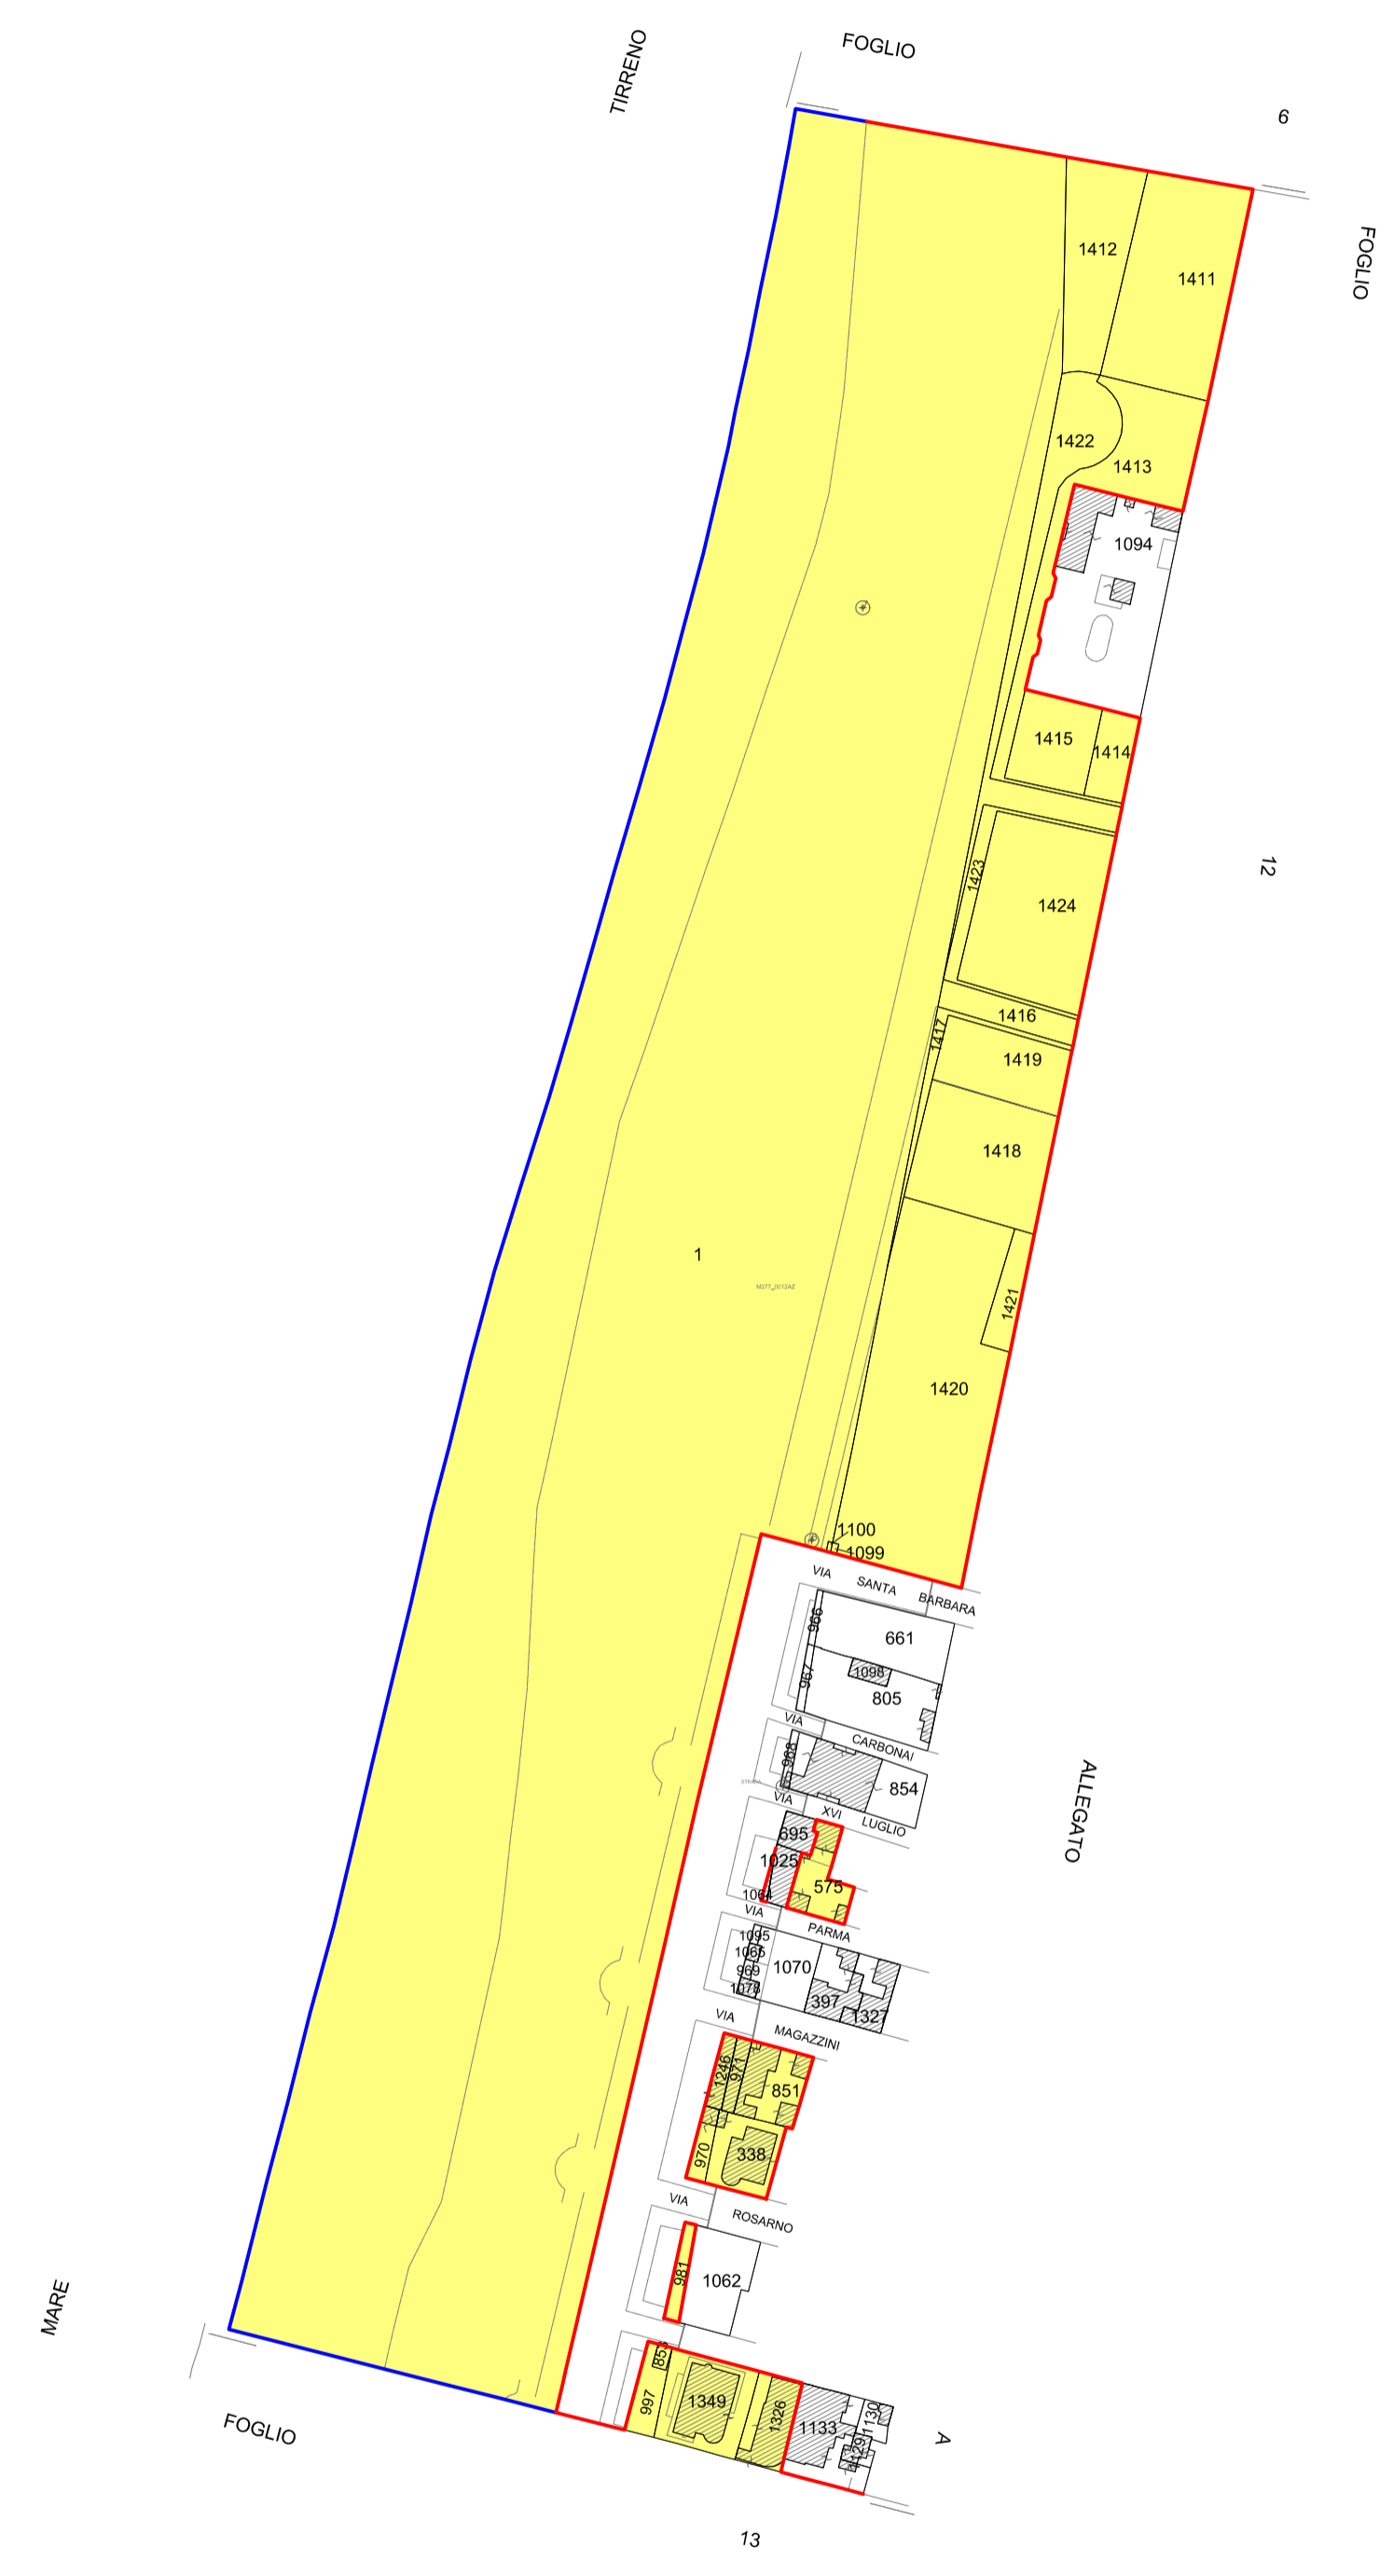

E:259950  
N:420000

E:260000  
N:420000

## QUADRO DI UNIONE CATASTALE COMUNE DI SAN FERDINANDO

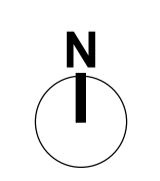

FOGLIO DI MAPPA OGGETTO DELL'ELABORATO