

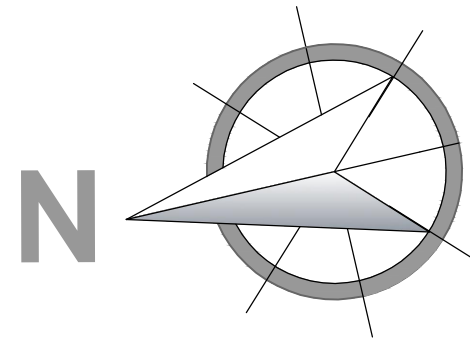



FONDAZIONE

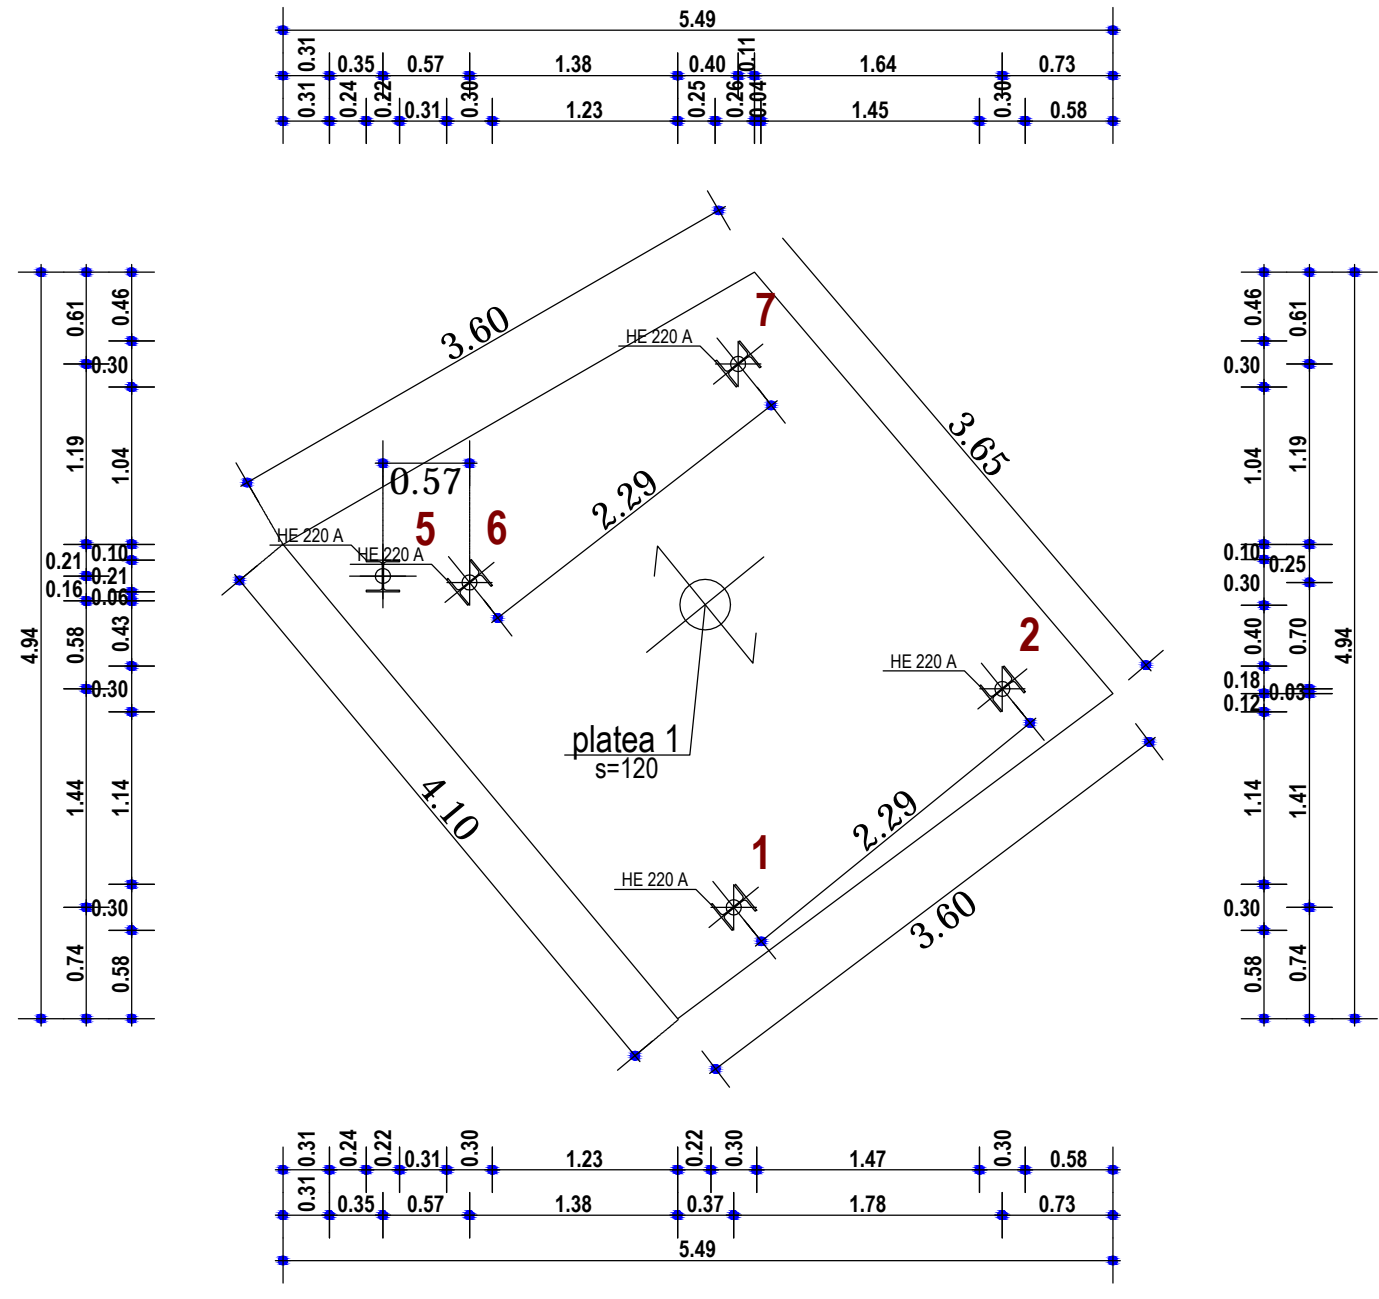


LIVELLO 2

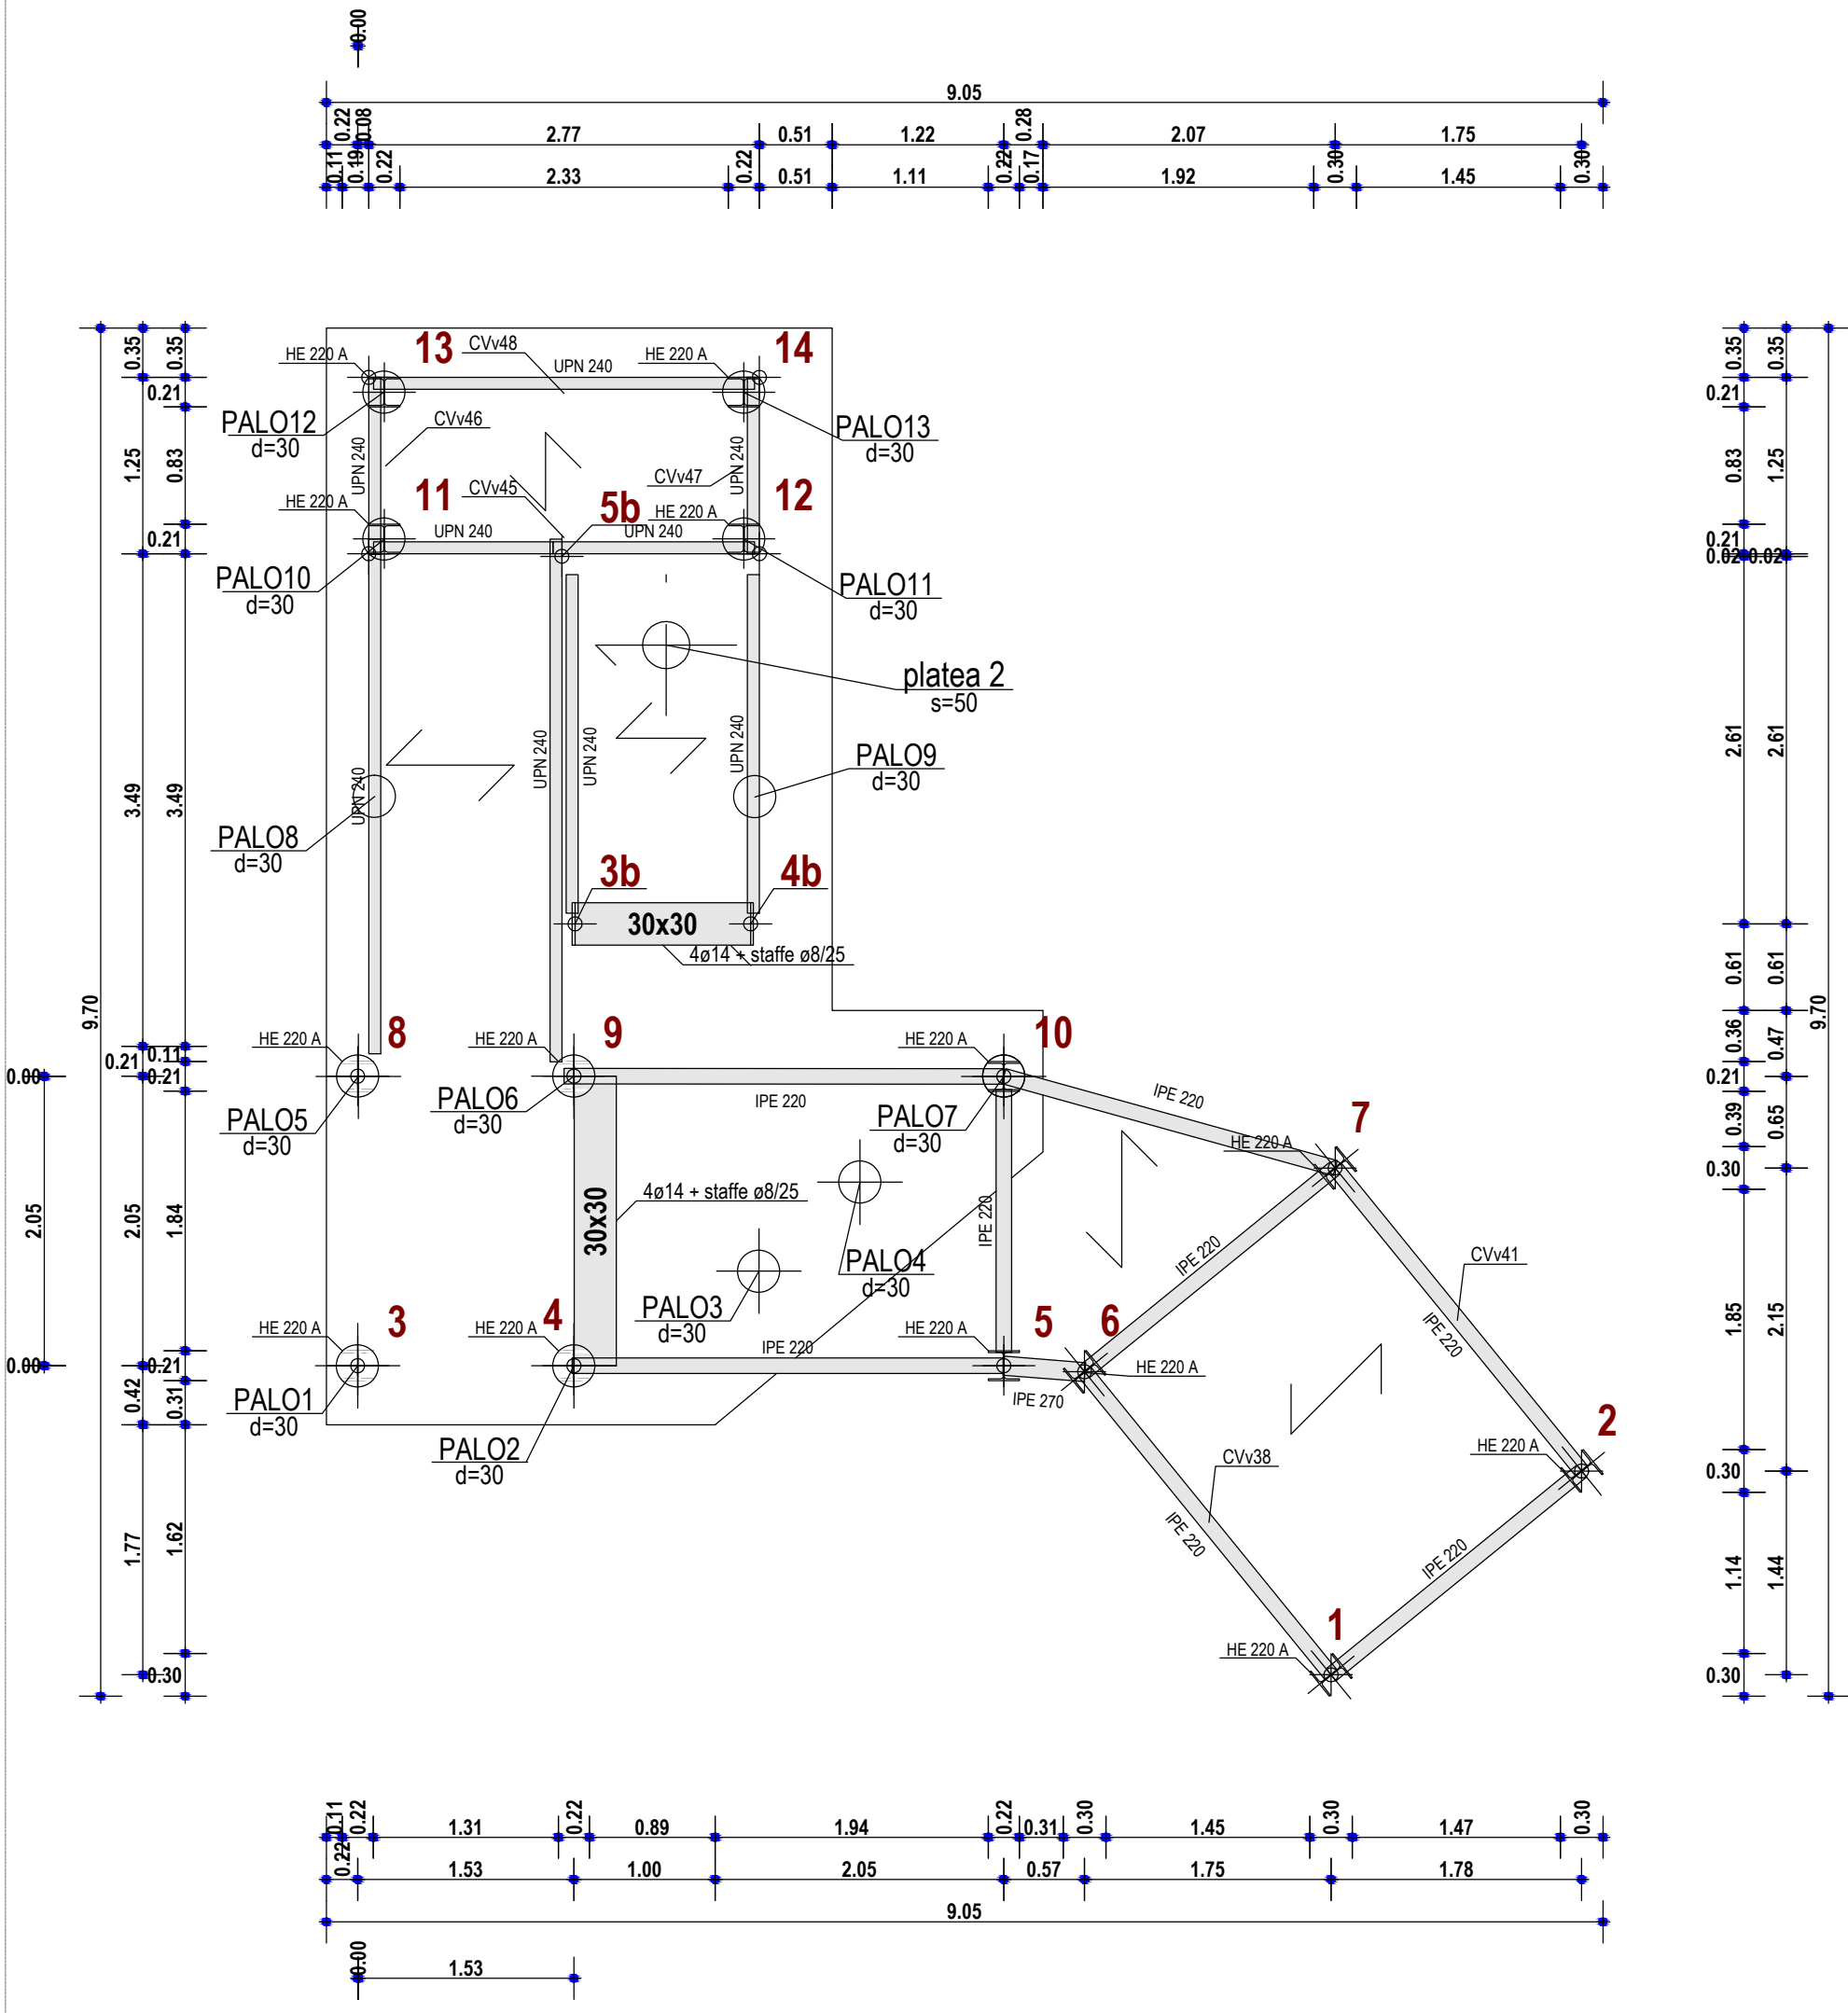


LIVELLO 2
Fondazione sup. e micropali

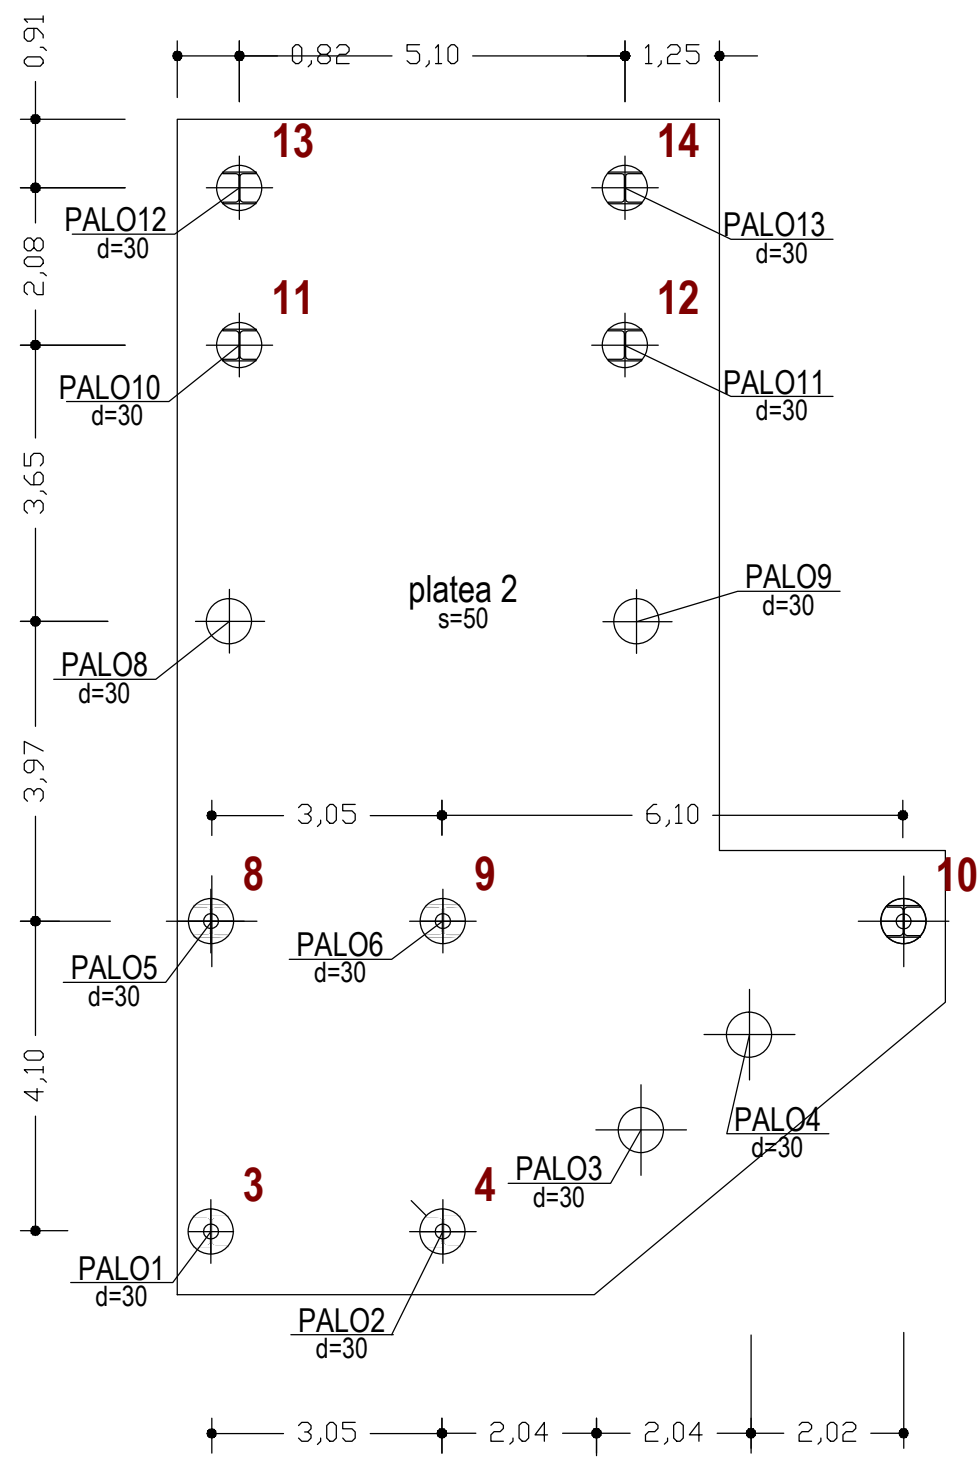


LIVELLO 1

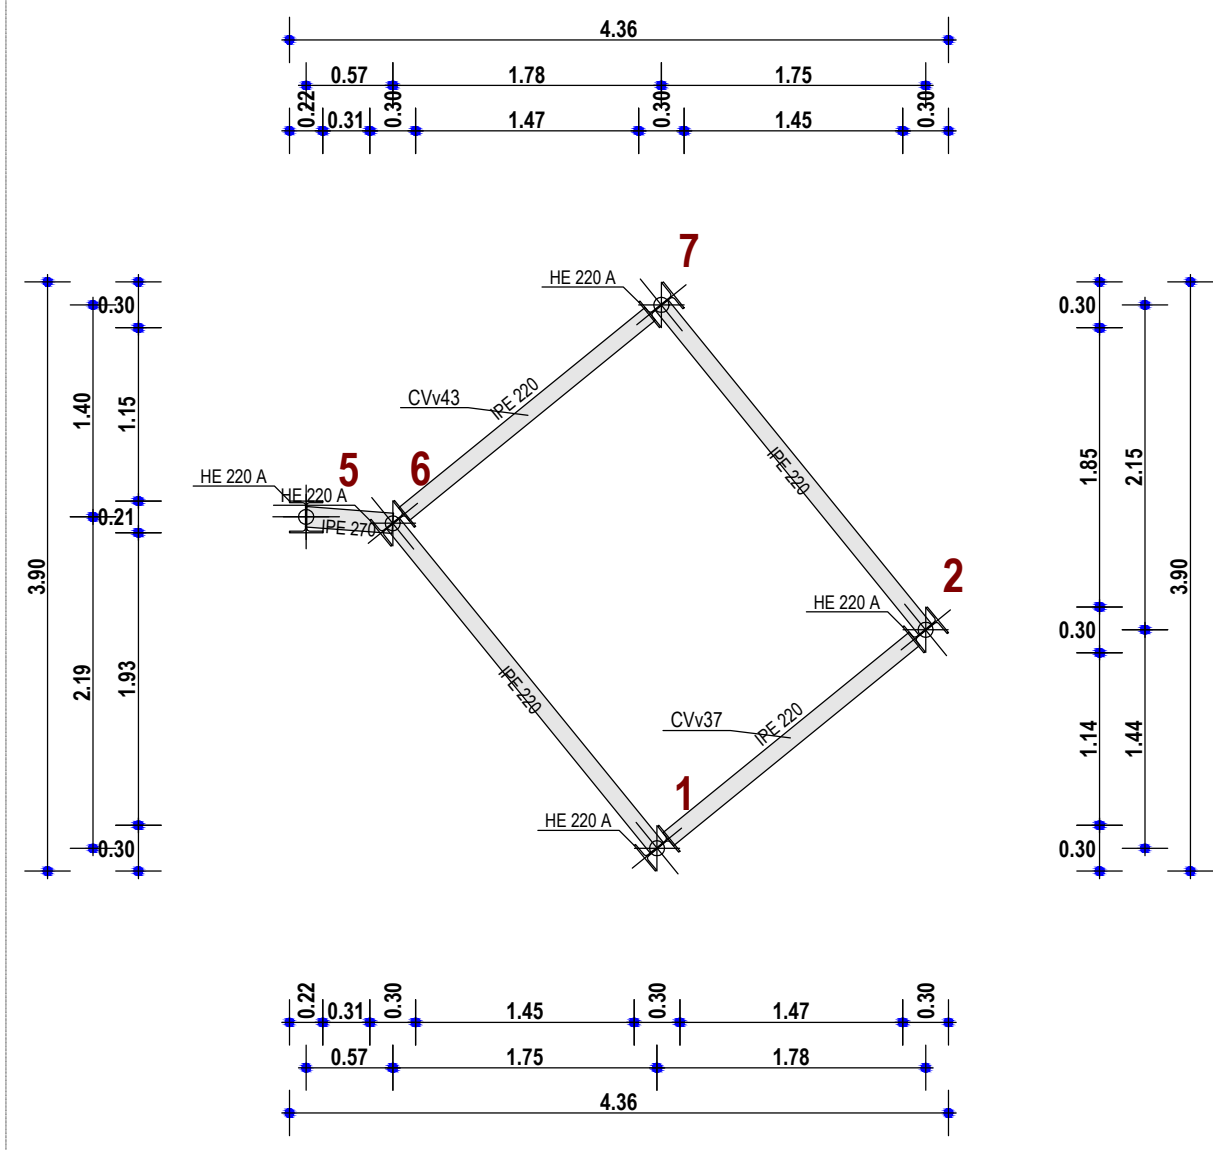

LIVELLO 3

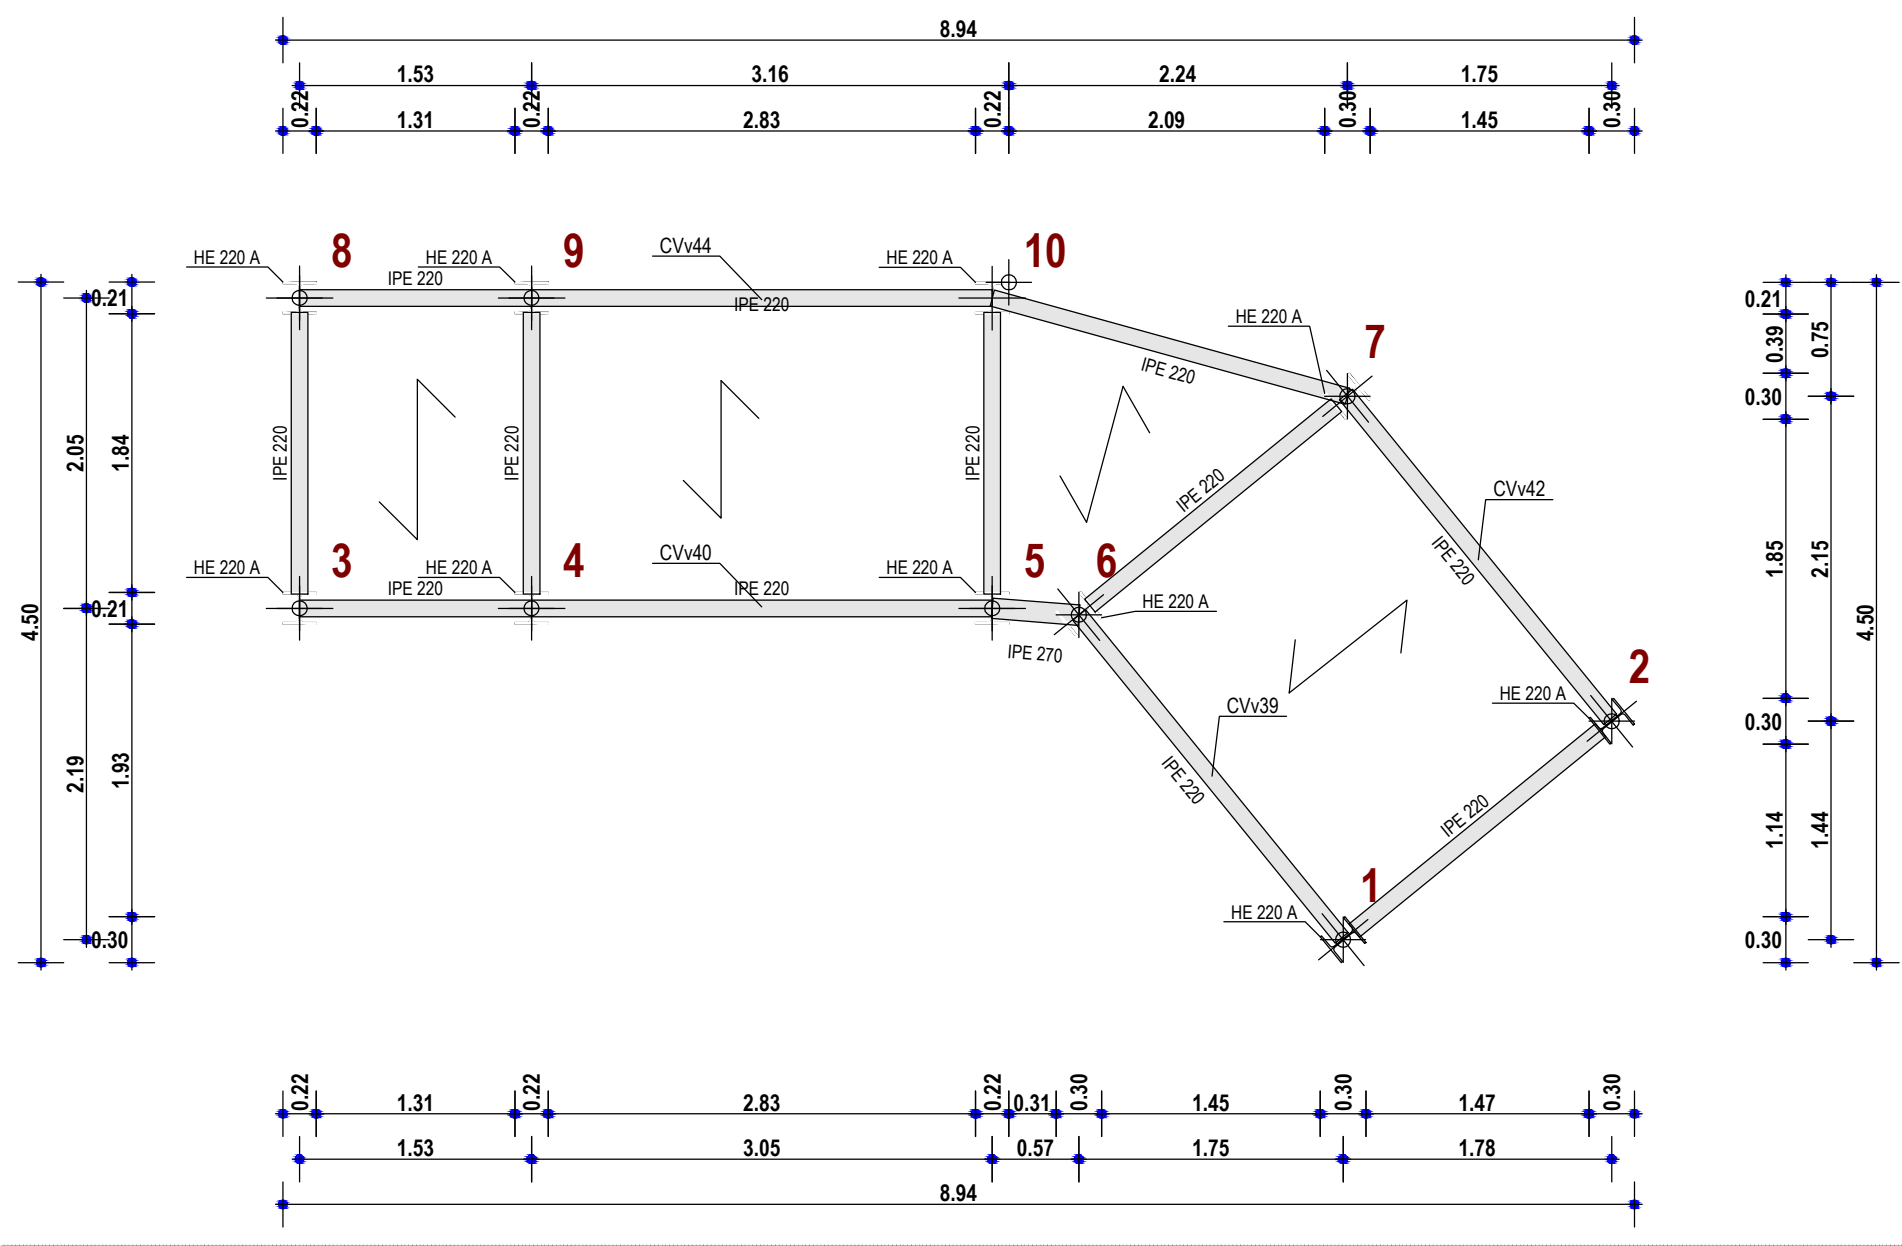

COMUNE DI SERSALE
- PROVINCIA DI CATANZARO -
REGIONE CALABRIA

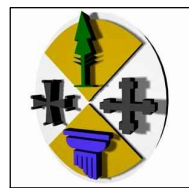

LAVORI DI:
ADEGUAMENTO E MESSA IN SICUREZZA
SCUOLA MEDIA STATALE "G. BIANCO"
PARTE D'OPERA: PASSERELLA IN ACCIAIO
CLASSE D'USO DELLA COSTRUZIONE III

Comune di Sersale:
Ing. Salvatore LOGOZZO
(Responsabile Unico del Procedimento)

Tecnico:
Ing. Antonio GIGLIOTTI
(Progettista e Direttore lavori)

TAV.	PE.ST.09	OGGETTO:	TIPO FILE
SCALA	1:50	Esecutivi di Cantiere: Carpenteria	DWG DOC EXCEL ALTRO
REV.	DESCRIZIONE	DATA	
0	emissione	01 dicembre 2017	
1			
2			
3			