

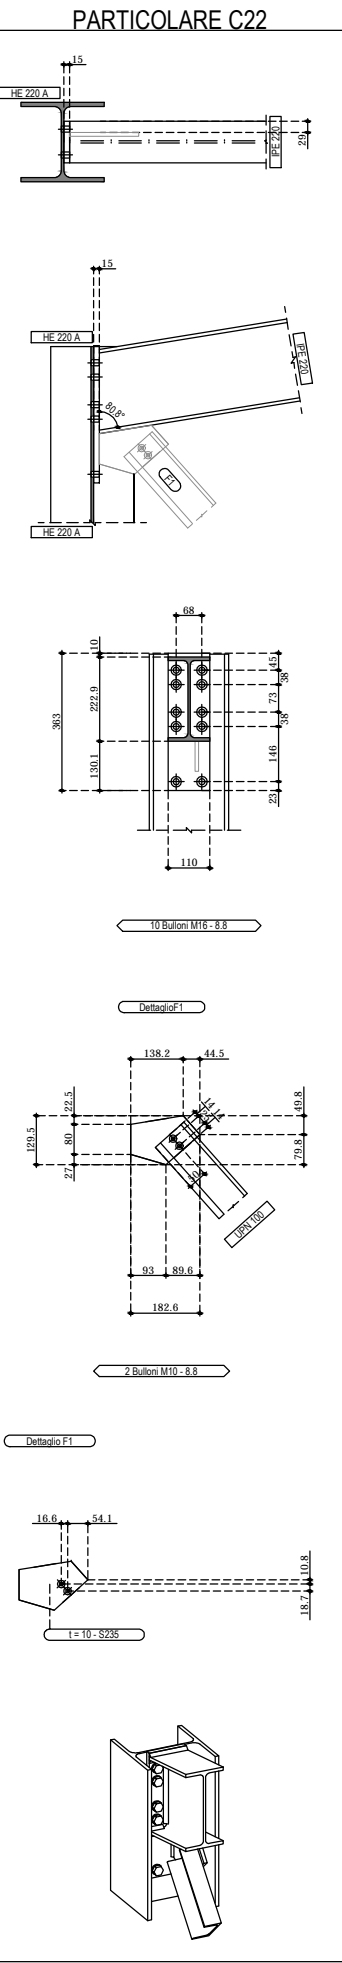
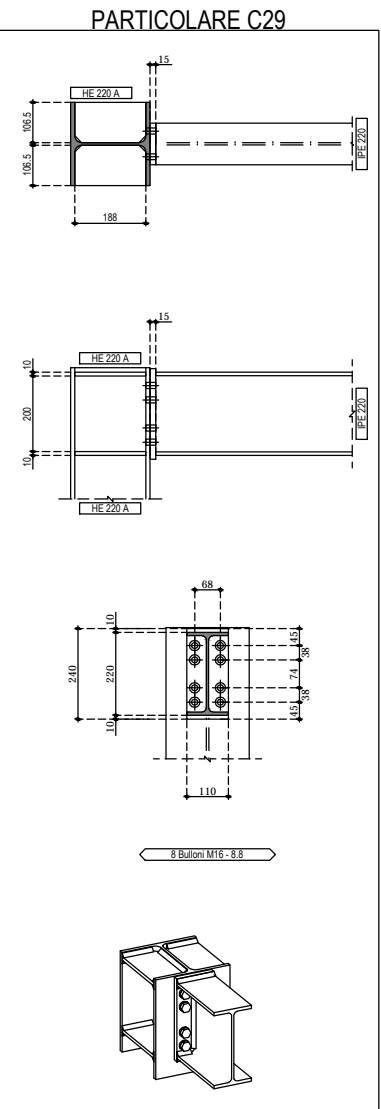
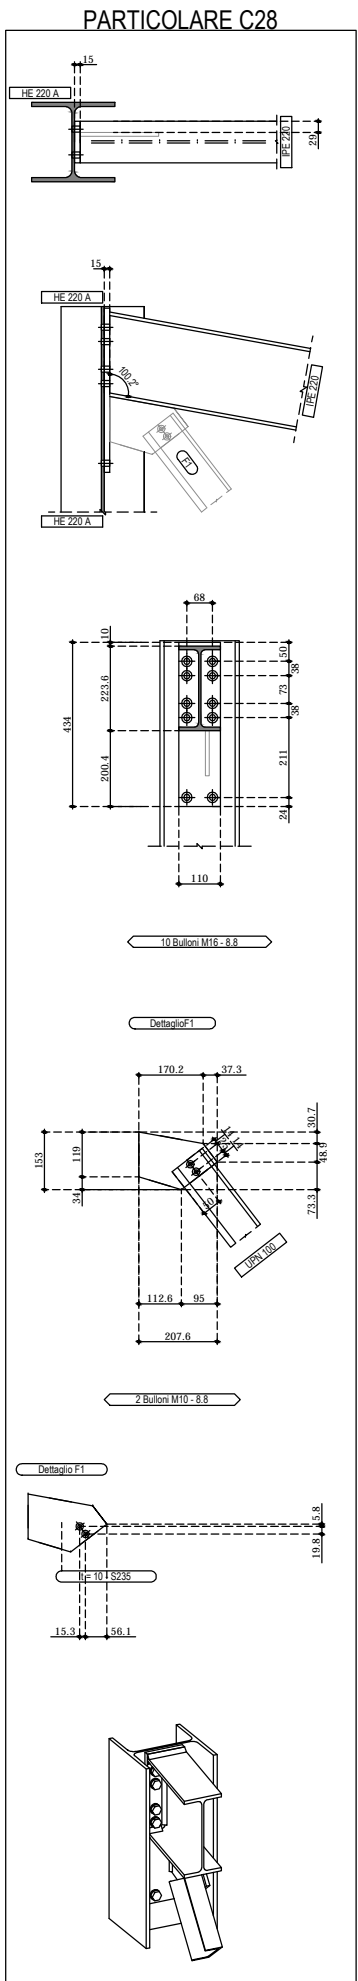
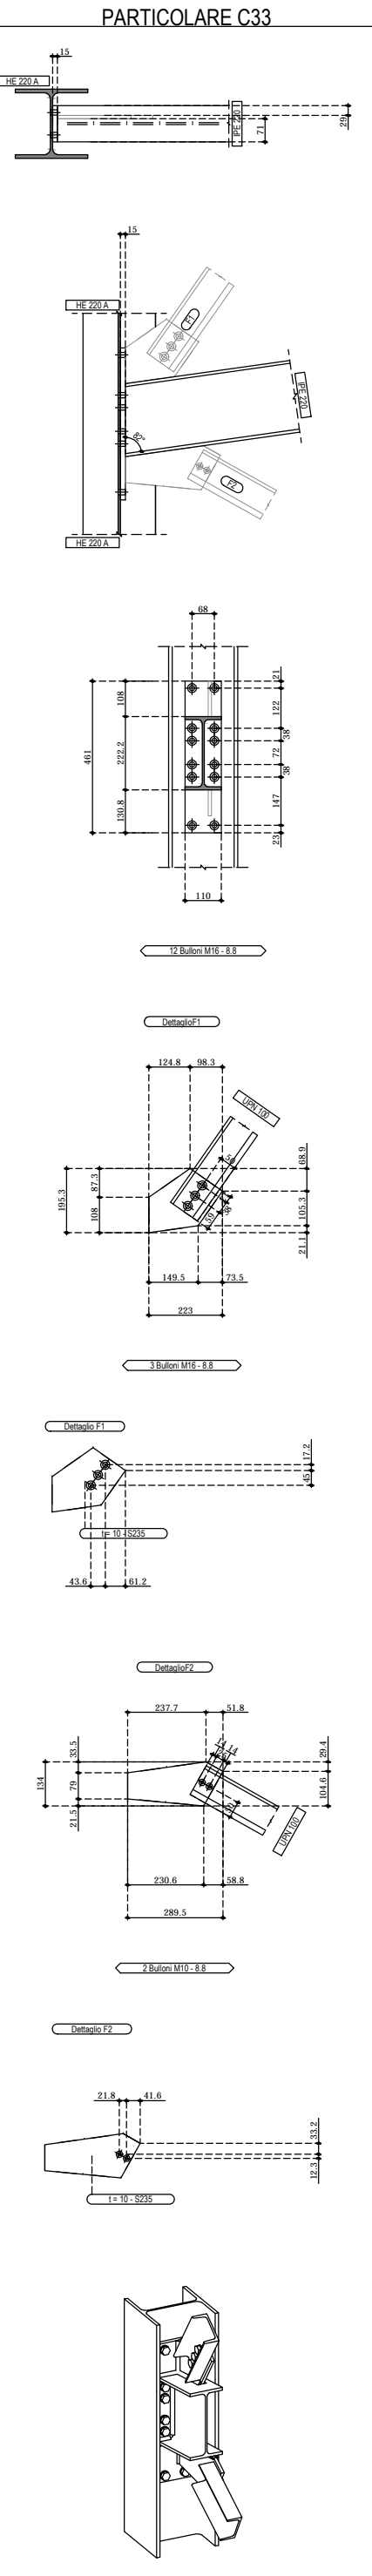
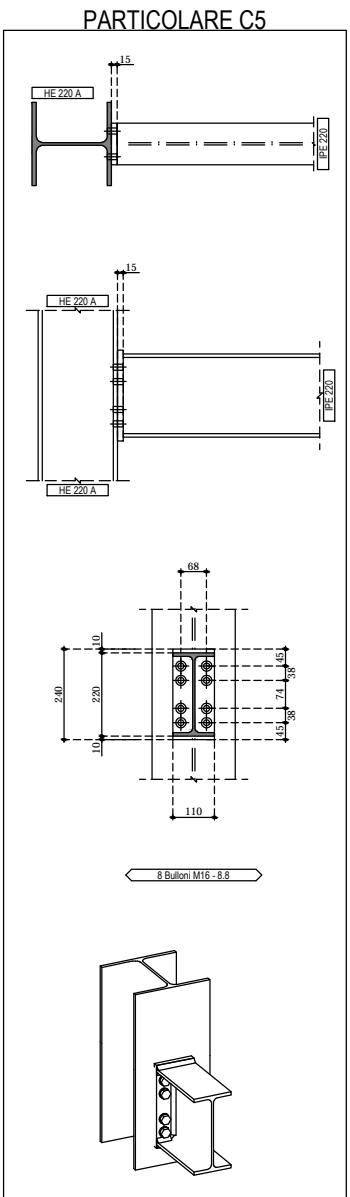
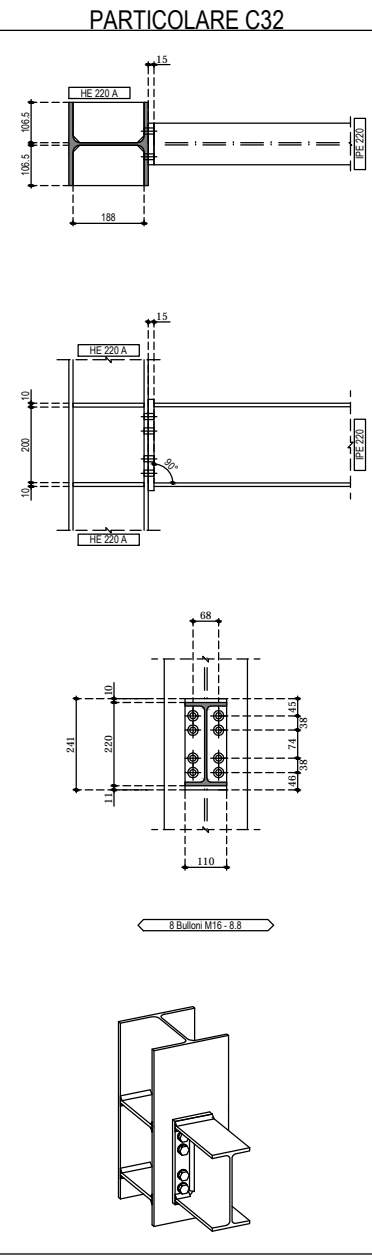
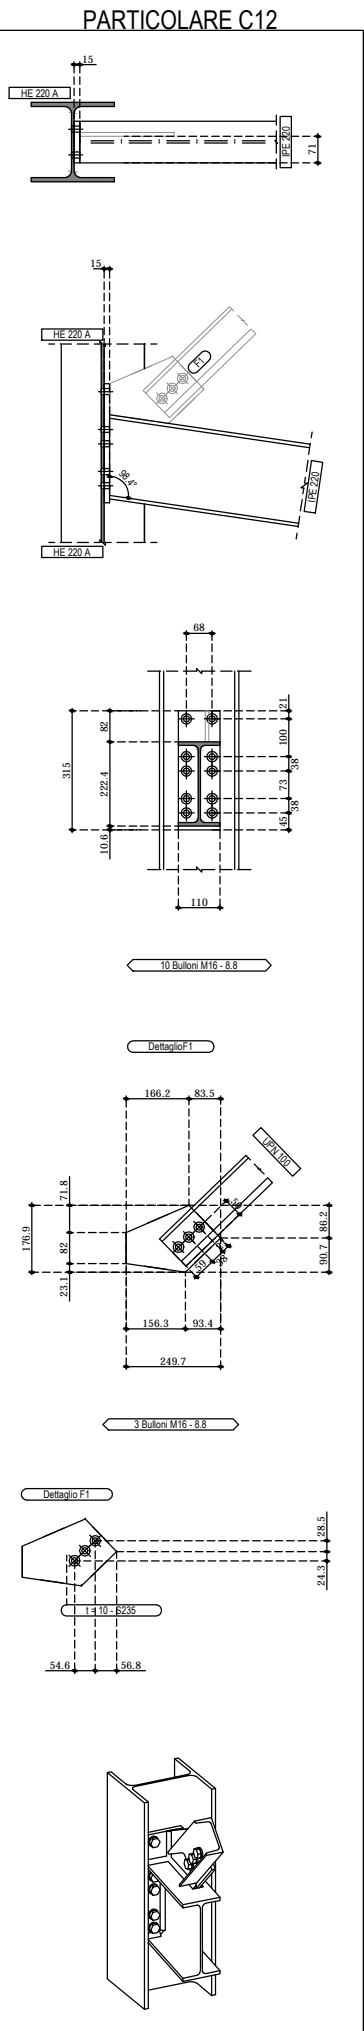
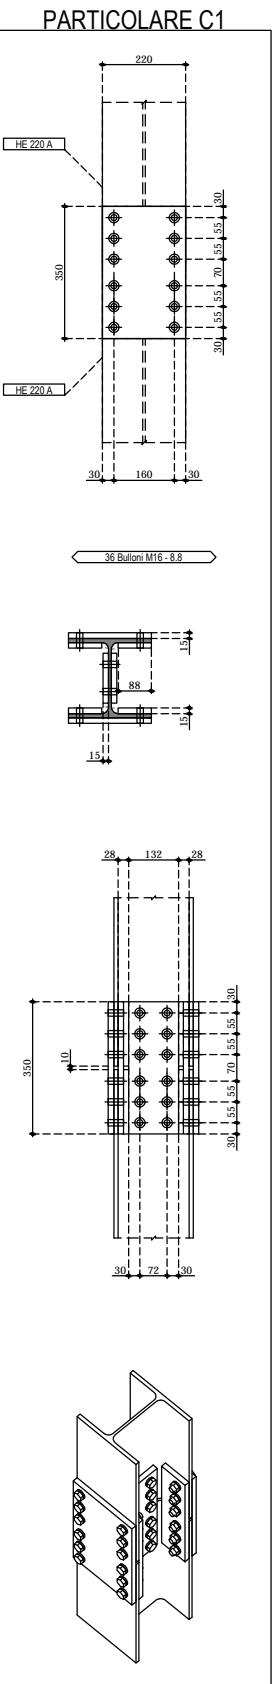
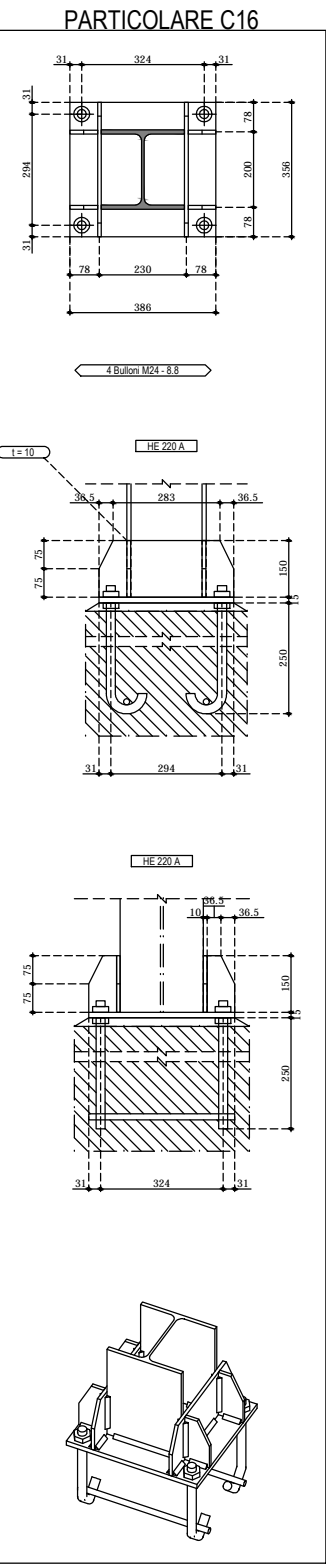
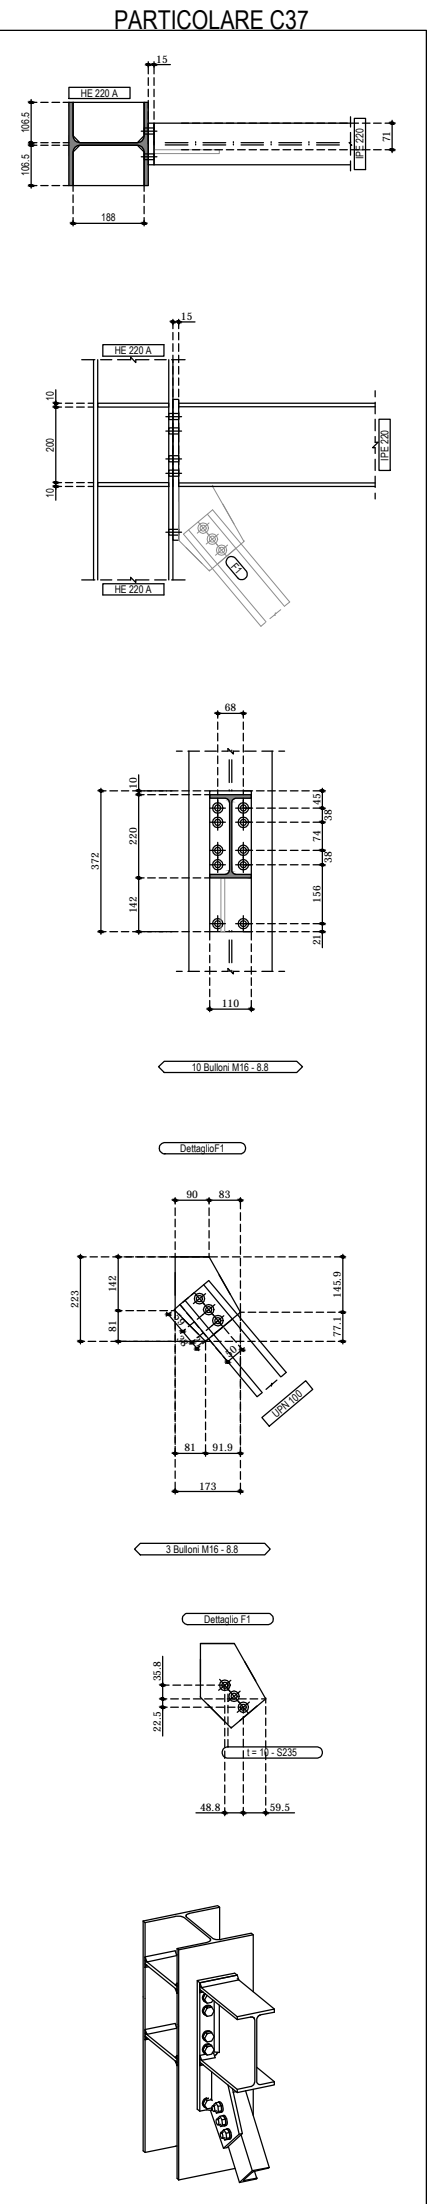
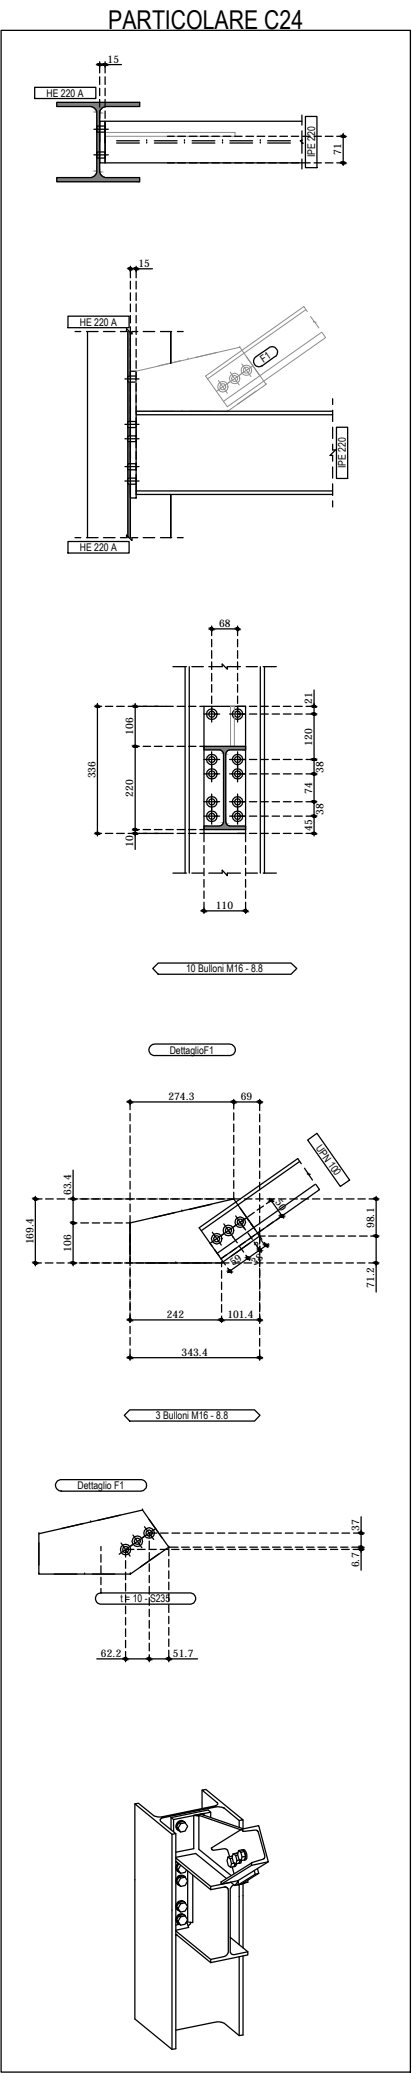


Telaio 7-10

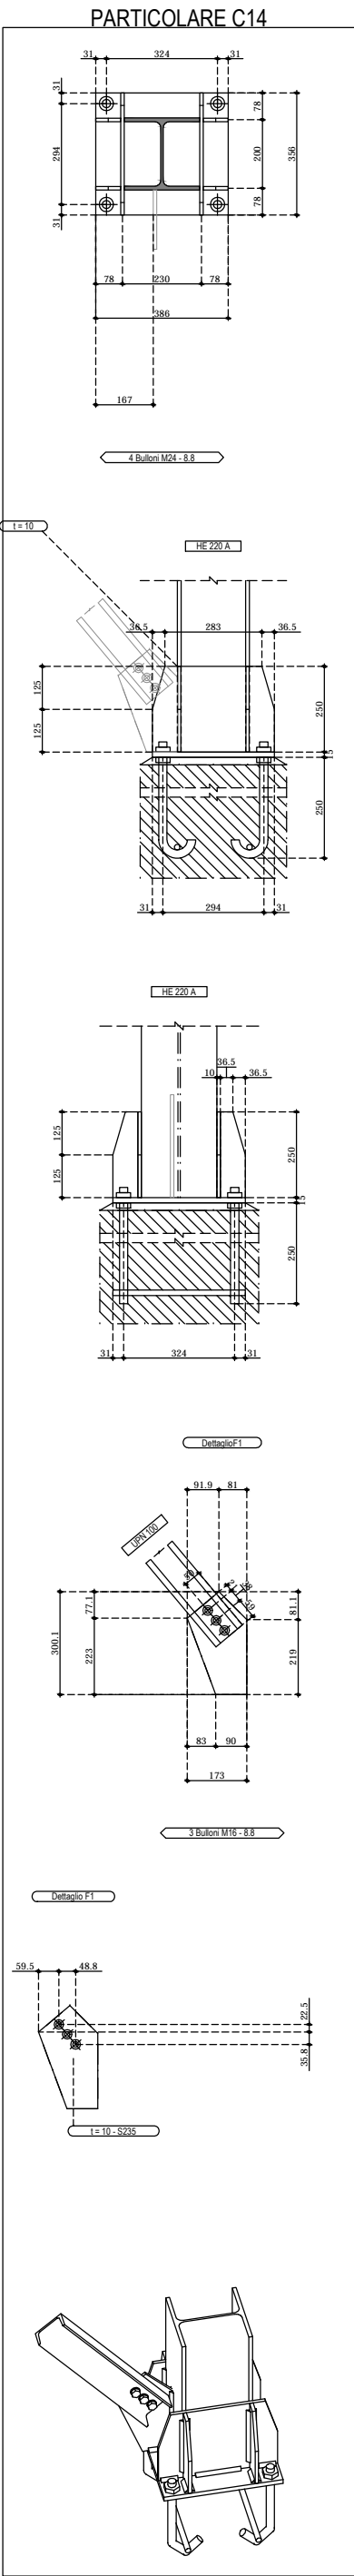

COMUNE DI SERSALE
- PROVINCIA DI CATANZARO -
REGIONE CALABRIA

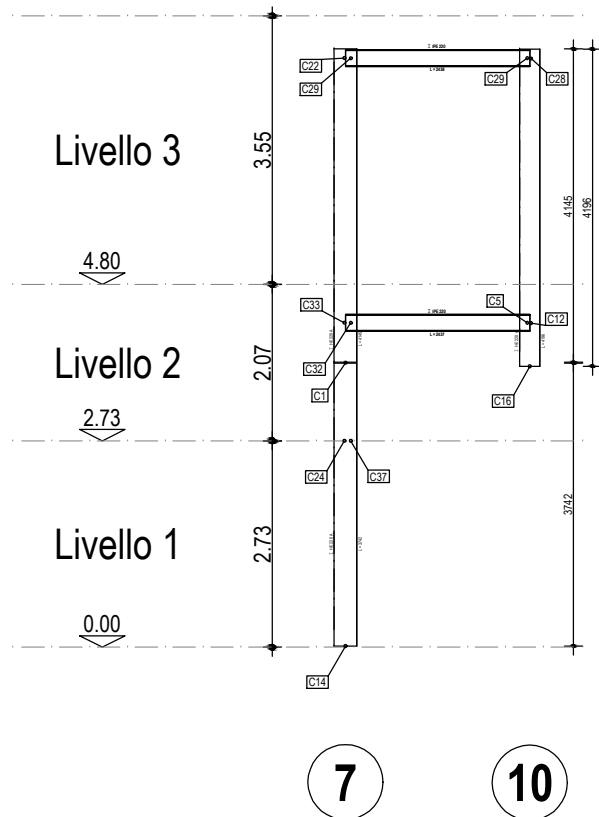

LAVORI DI:
ADEGUAMENTO E MESSA IN SICUREZZA
SCUOLA MEDIA STATALE "G. BIANCO"

PARTE D'OPERA: PASSERELLA IN ACCIAIO
CLASSE D'USO DELLA COSTRUZIONE III

Comune di Sersale:
Ing. Salvatore LOGOZZO
(Responsabile Unico del Procedimento)

Tecnico:
Ing. Antonio GIGLIOTTI
(Progettista e Direttore lavori)

TAV.	PE.ST.11	OGGETTO:	TIPO FILE
SCALA	1:20	Esecutivi di Cantiere: Telai 1	DWG DOC EXCEL ALTRO
REV.	DESCRIZIONE	DATA	
0	emissione	Dicembre 2017	
1			
2			
3			