




Scala: 1/20

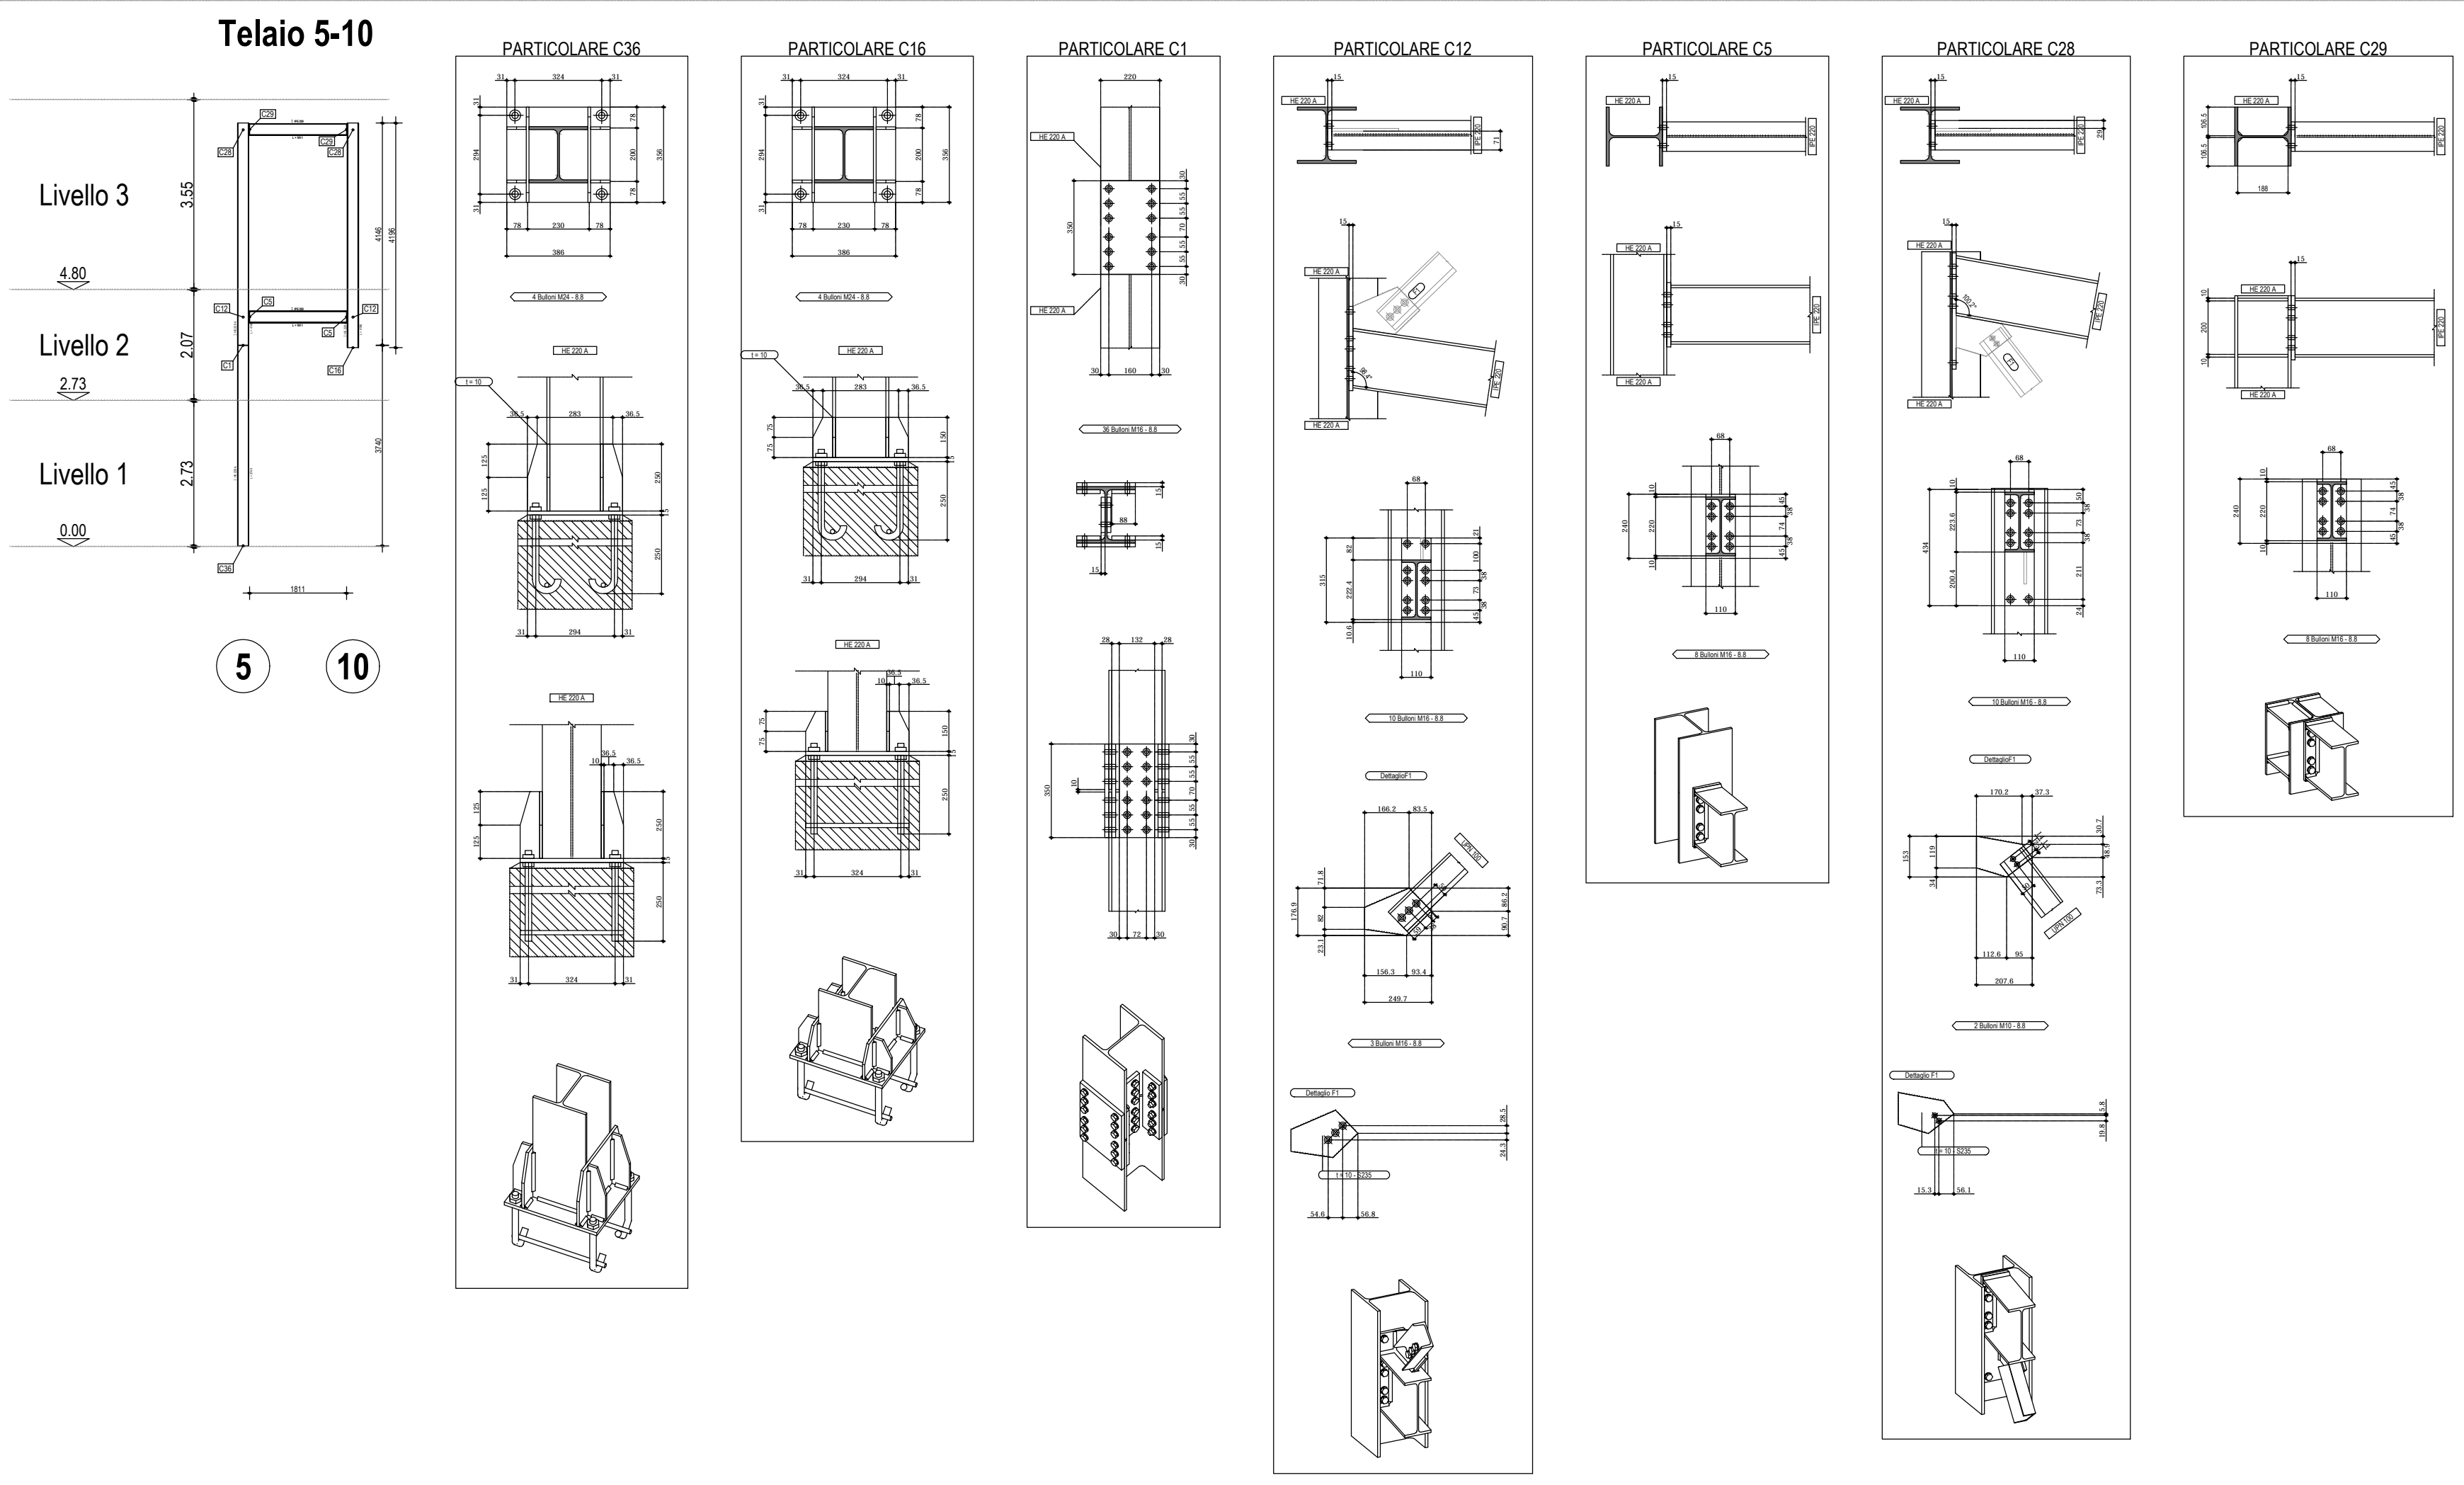


Scala: 1/20

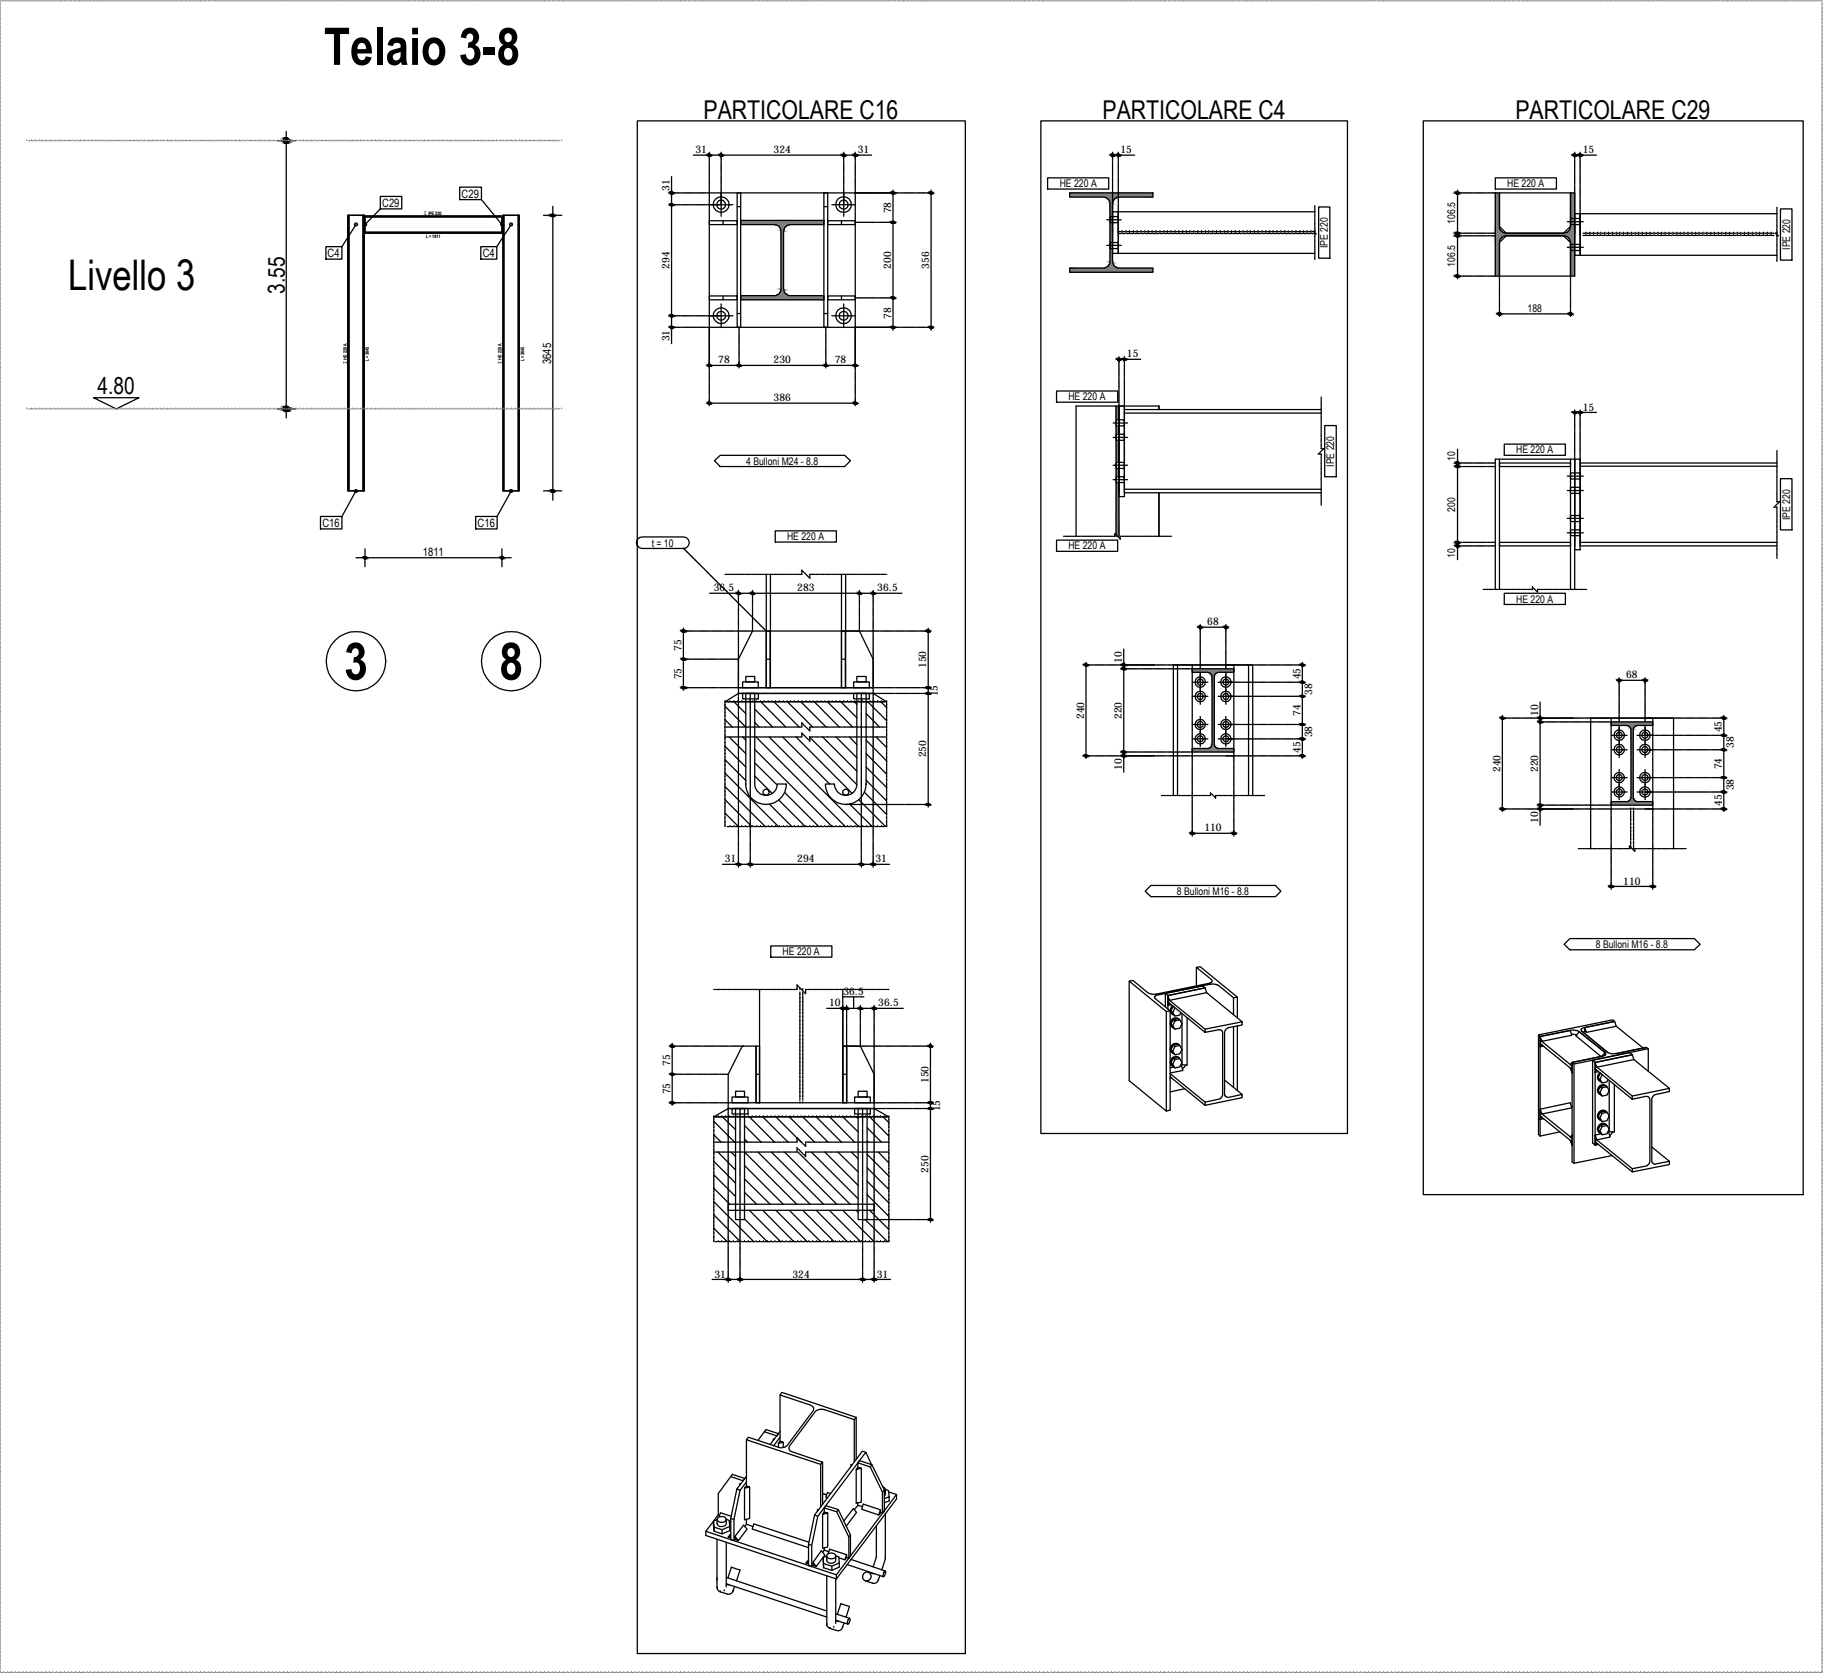


Scala: 1/20

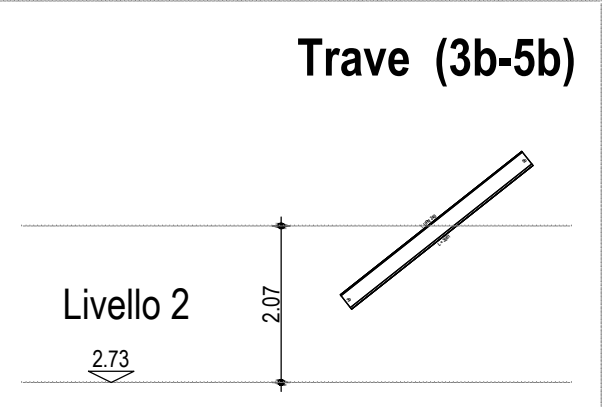

Scala: 1/20



**COMUNE DI SERSALE**  
- PROVINCIA DI CATANZARO -  
REGIONE CALABRIA

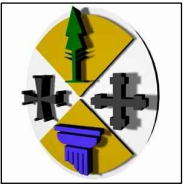

**LAVORI DI:**  
ADEGUAMENTO E MESSA IN SICUREZZA  
SCUOLA MEDIA STATALE "G. BIANCO"

**PARTE D'OPERA: PASSERELLA IN ACCIAIO**  
**CLASSE D'USO DELLA COSTRUZIONE III**

Comune di Sersale:  
Ing. Salvatore LOGOZZO  
(Responsabile Unico del Procedimento)

Tecnico:  
Ing. Antonio GIGLIOTTI  
(Progettista e Direttore lavori)

TAV.	PE.ST.16	OGGETTO:	TIPO FILE
SCALA	1:20	Esecutivi di Cantiere: Telai 6	DWG DOC EXCEL ALTRO
REV.	DESCRIZIONE		DATA
0	emissione		Dicembre 2017
1			
2			
3			