




P1 - Particolari Costruttivi: scala scala 1:10

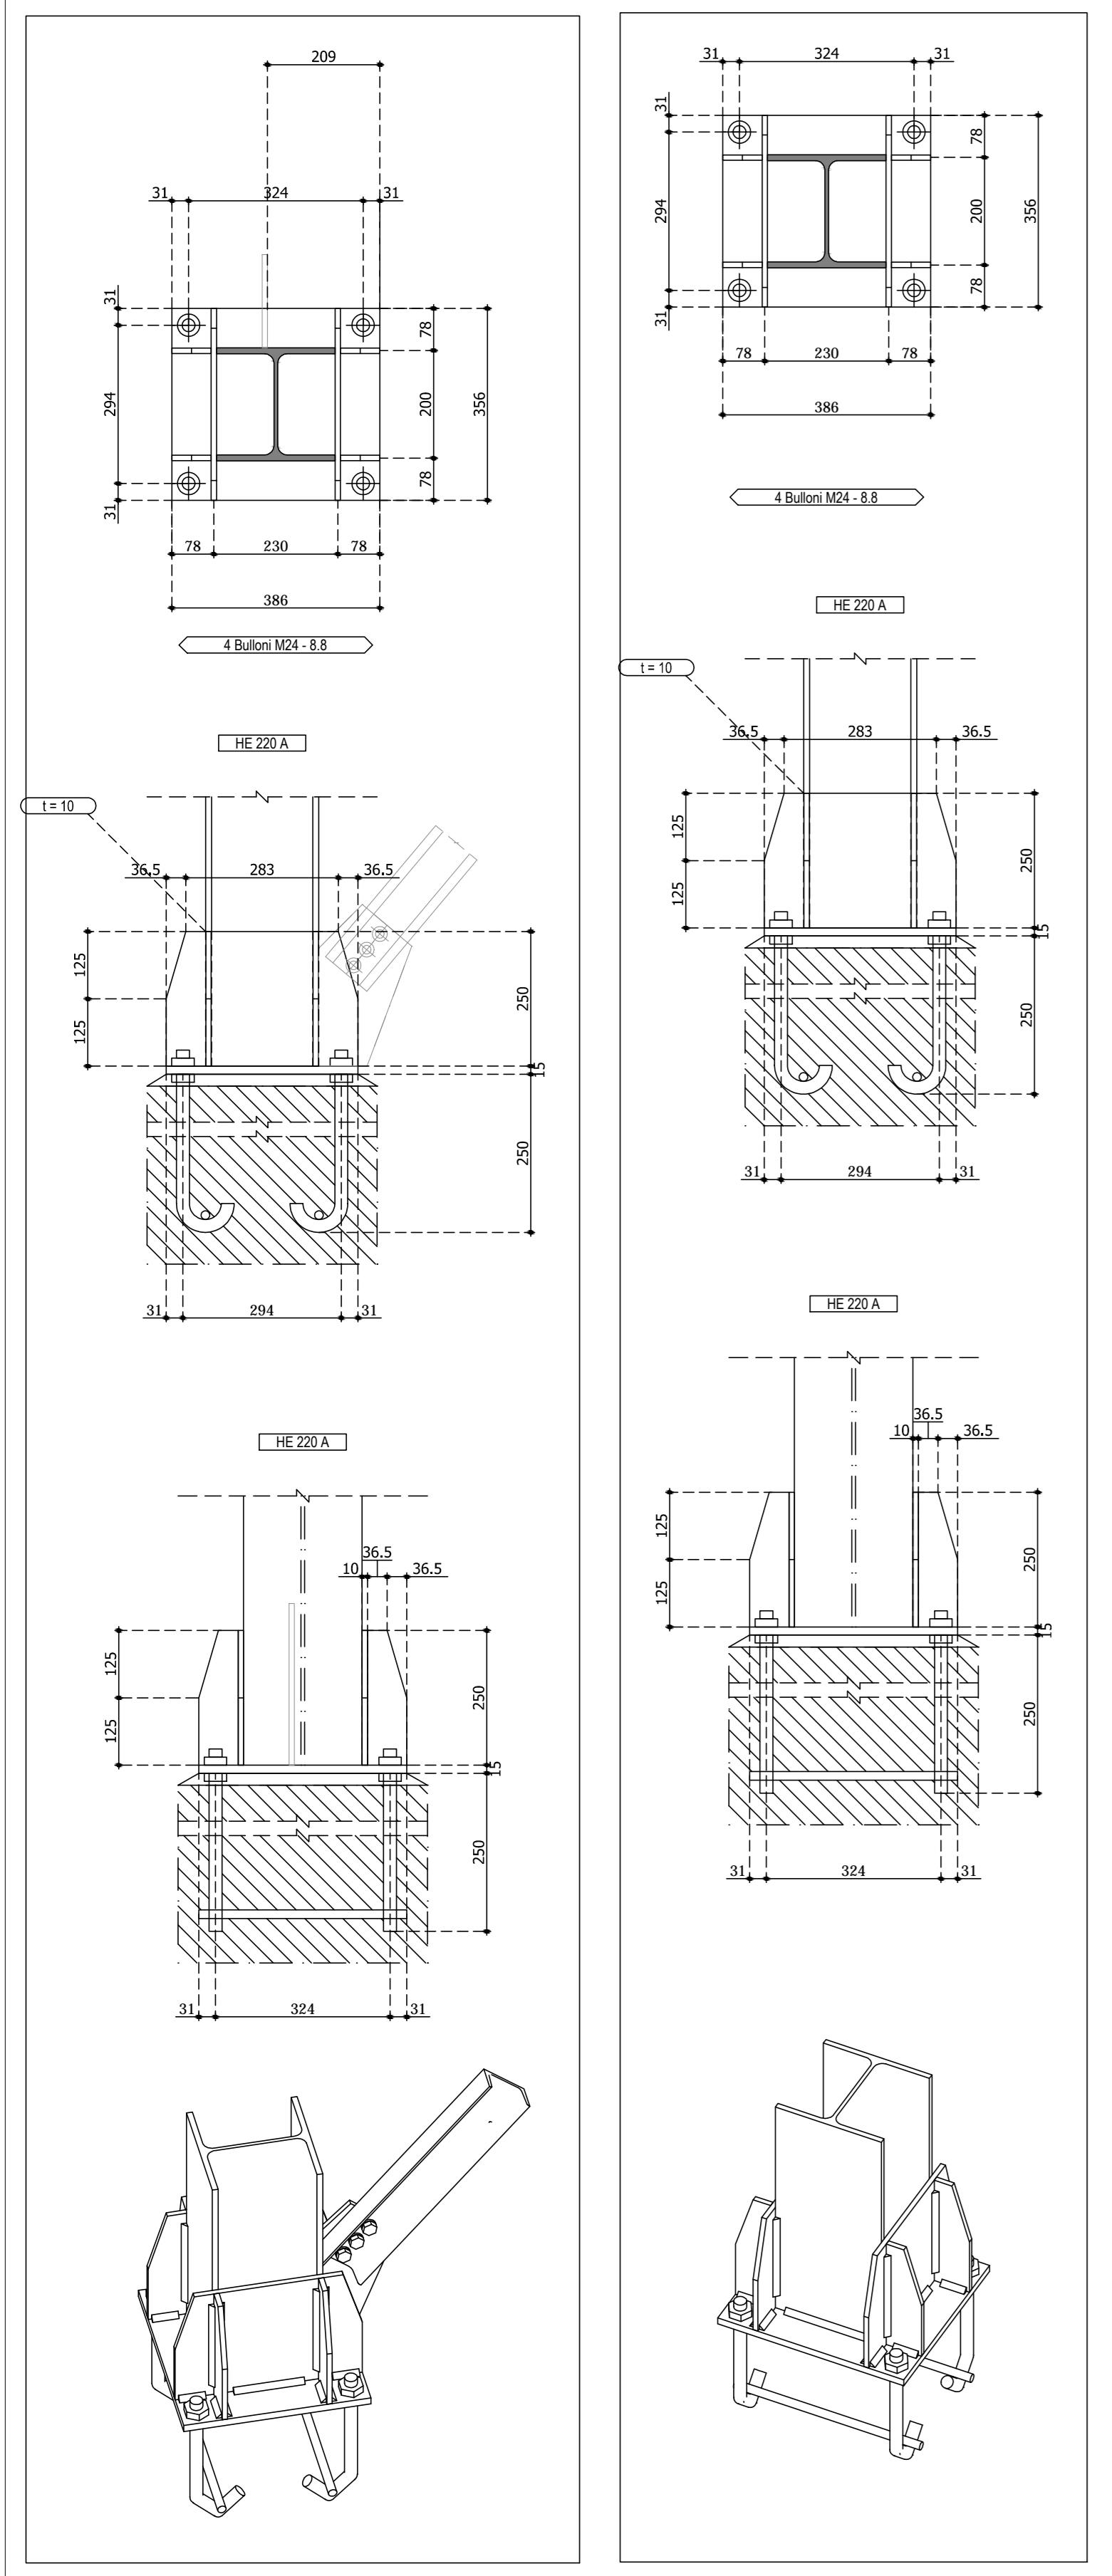


P2 - Particolari Costruttivi: Balaustra scala 1:10

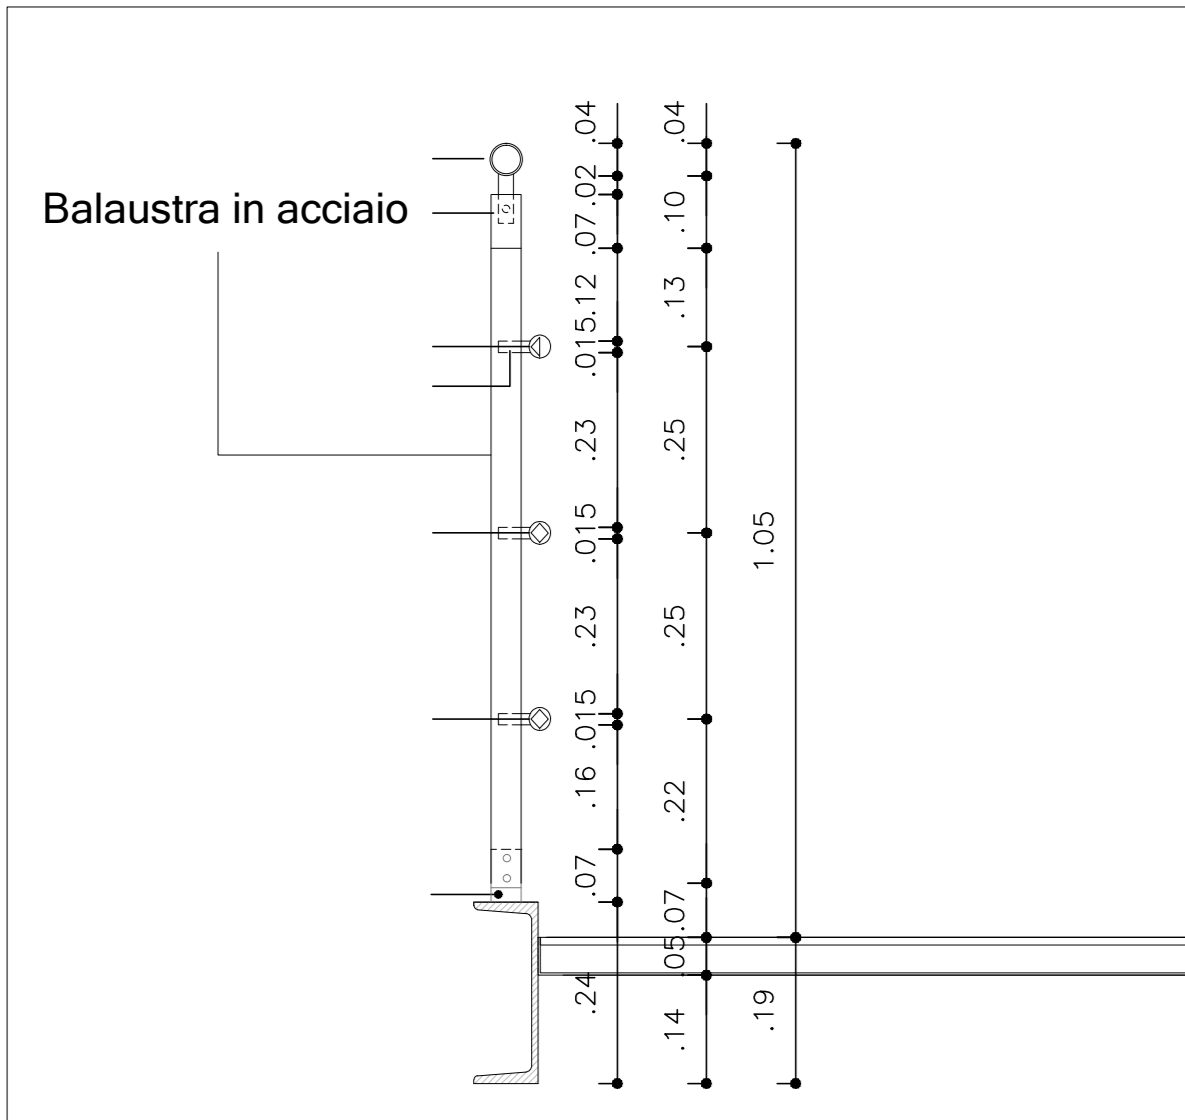


P3 - Particolari Costruttivi: Scala scala 1:10

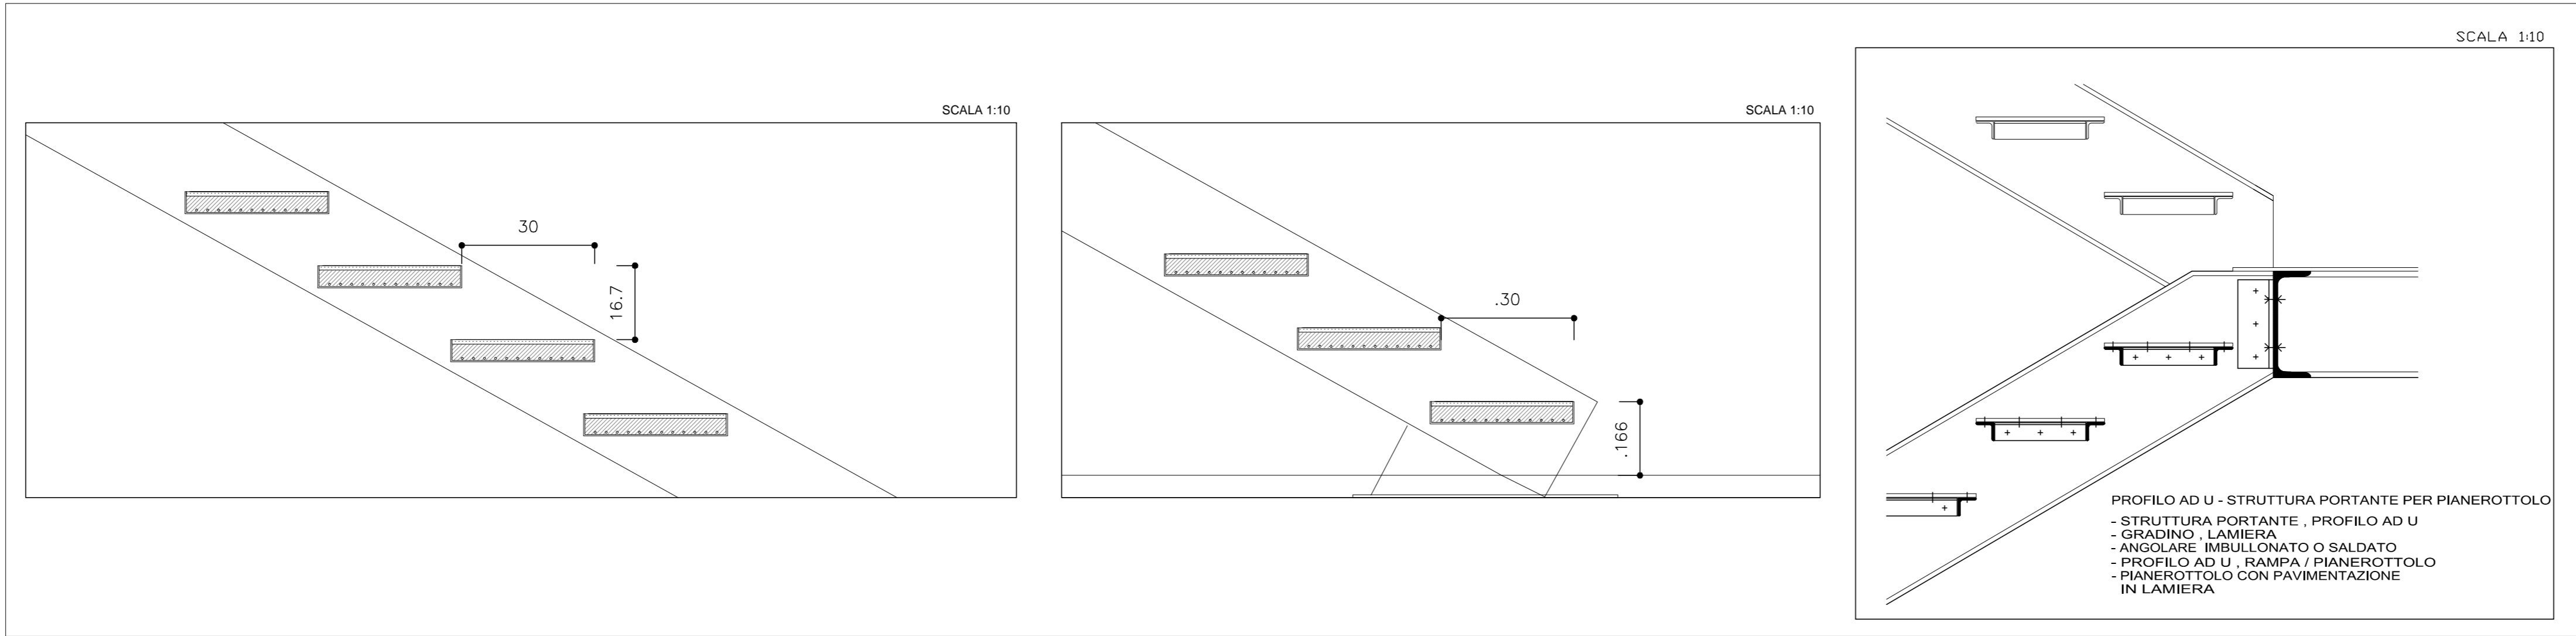


P4 - Particolari delle connessioni per la soletta collaborante scala 1:10

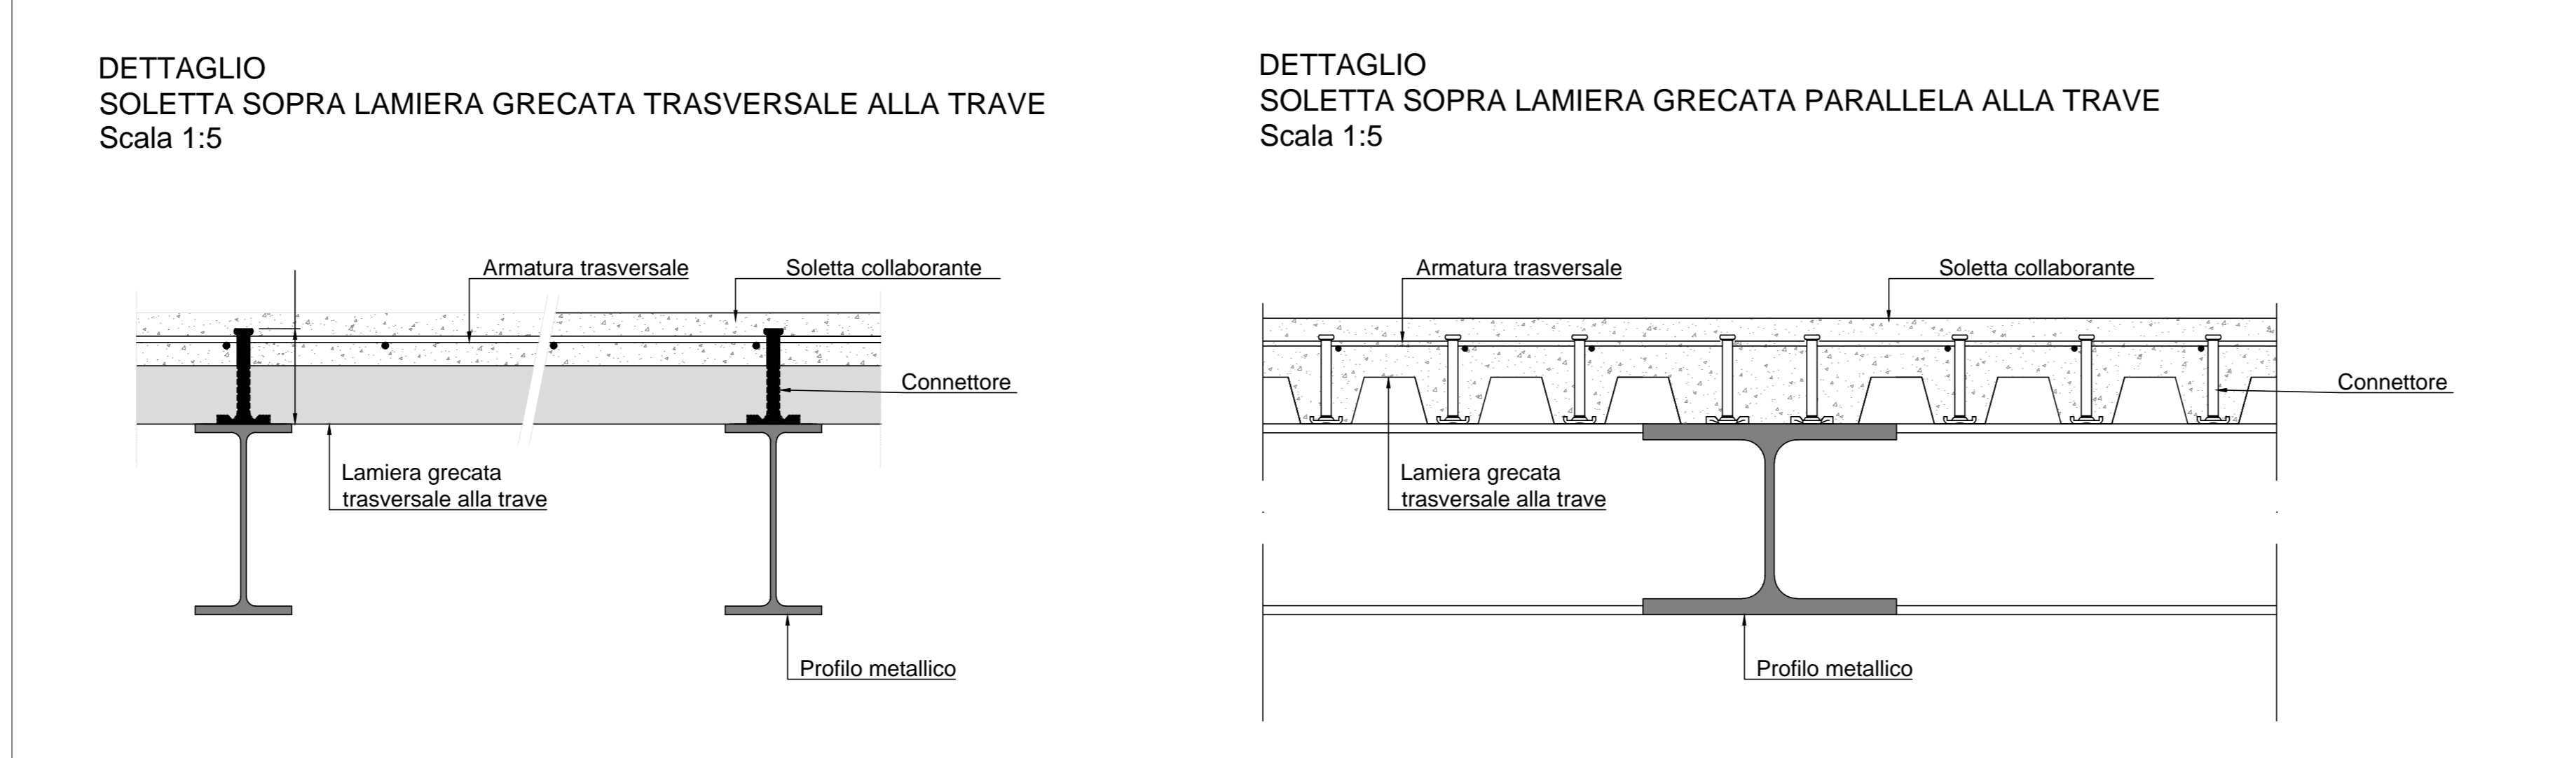


P6 - Particolari Costruttivi: Solaio in acciaio con soletta collaborante in cls scala 1:10

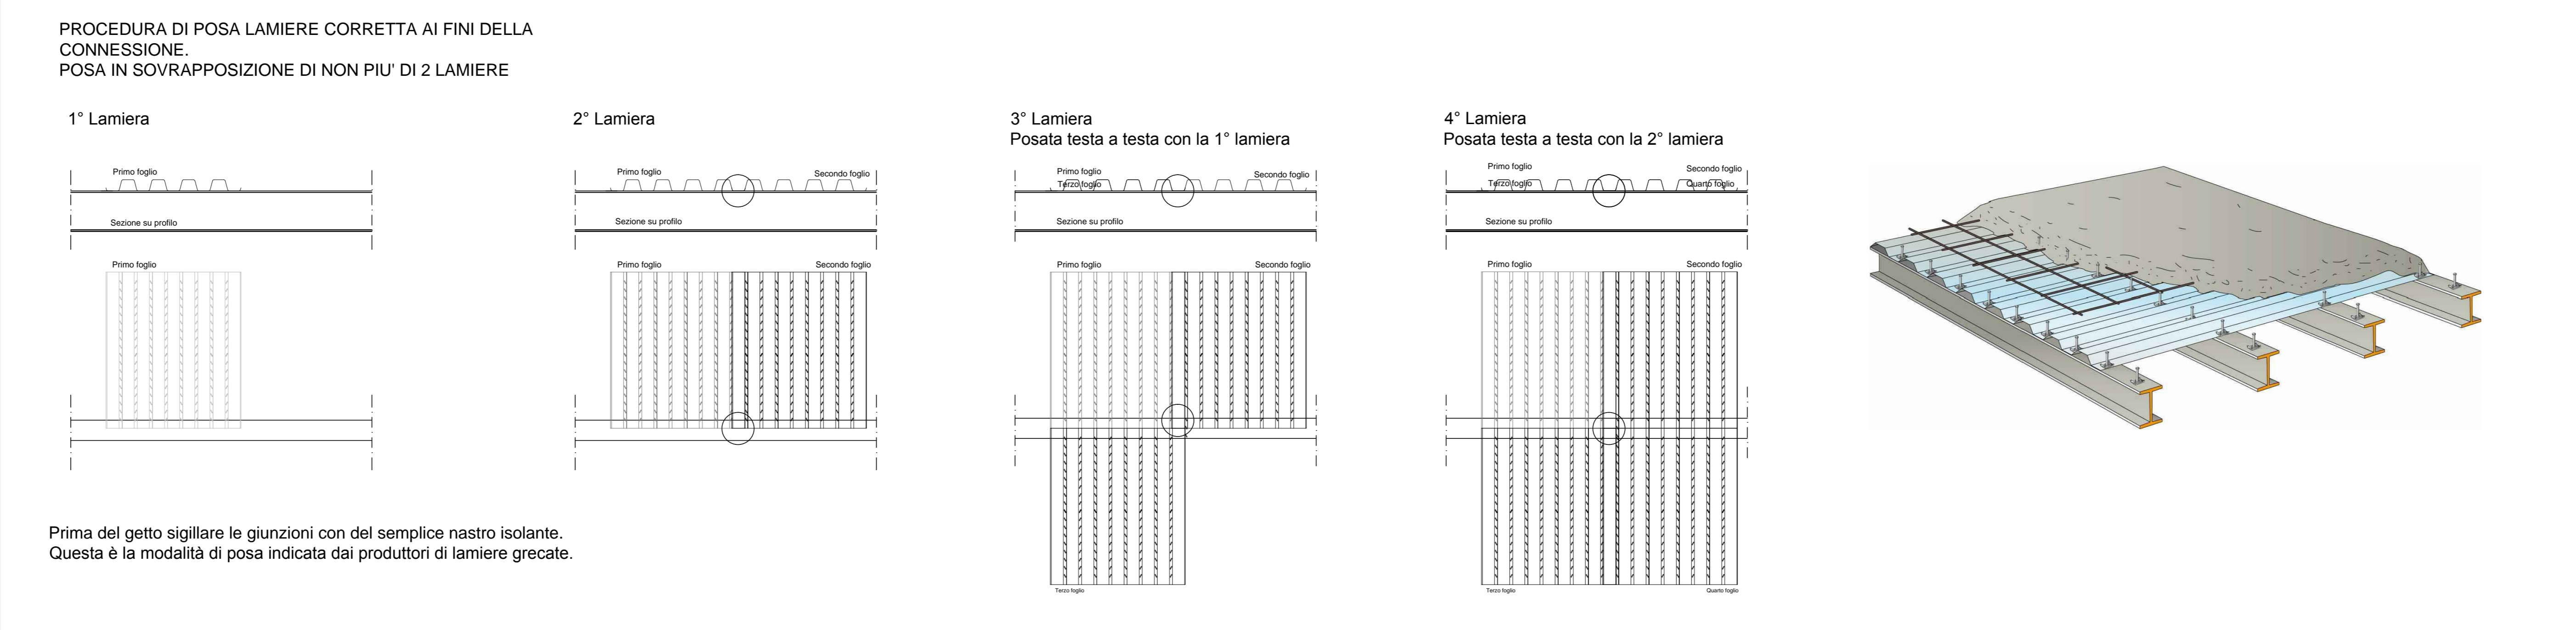

P7 - Particolare Giunto Tecnico

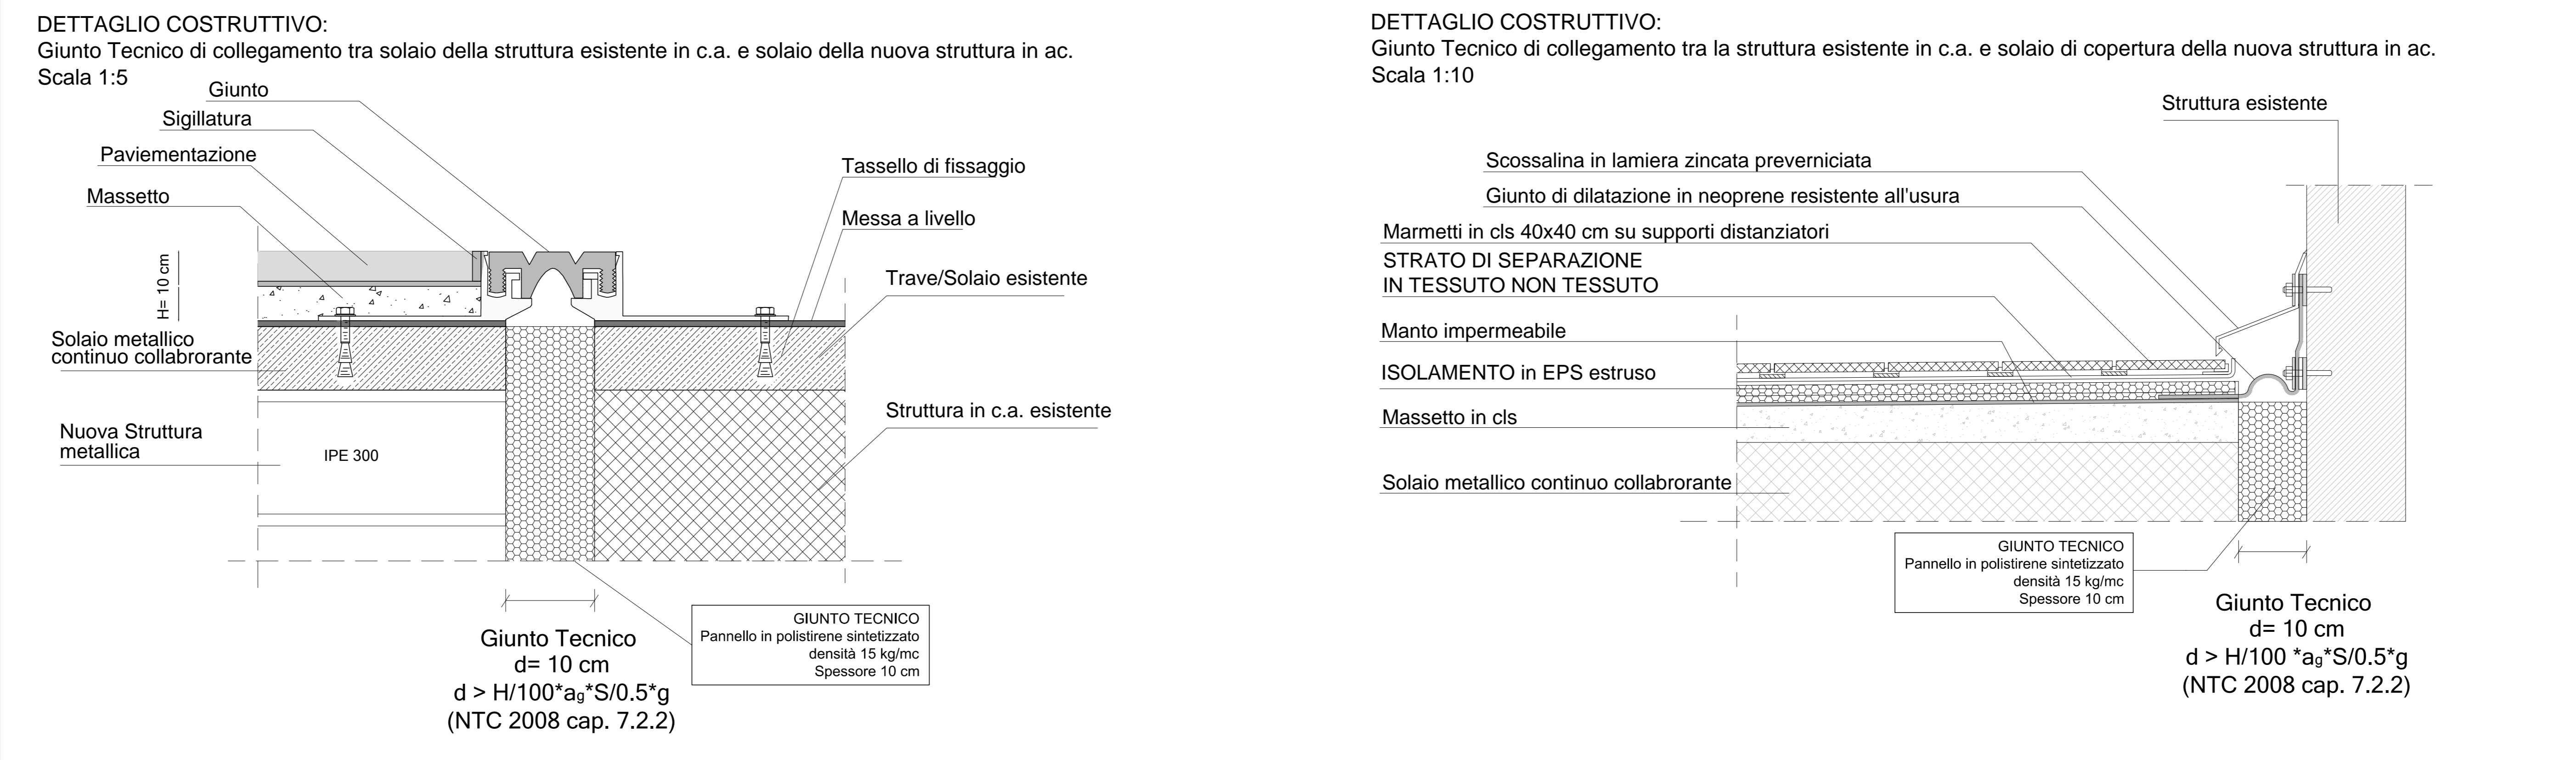

Descrizioni Tecniche di Esecuzione

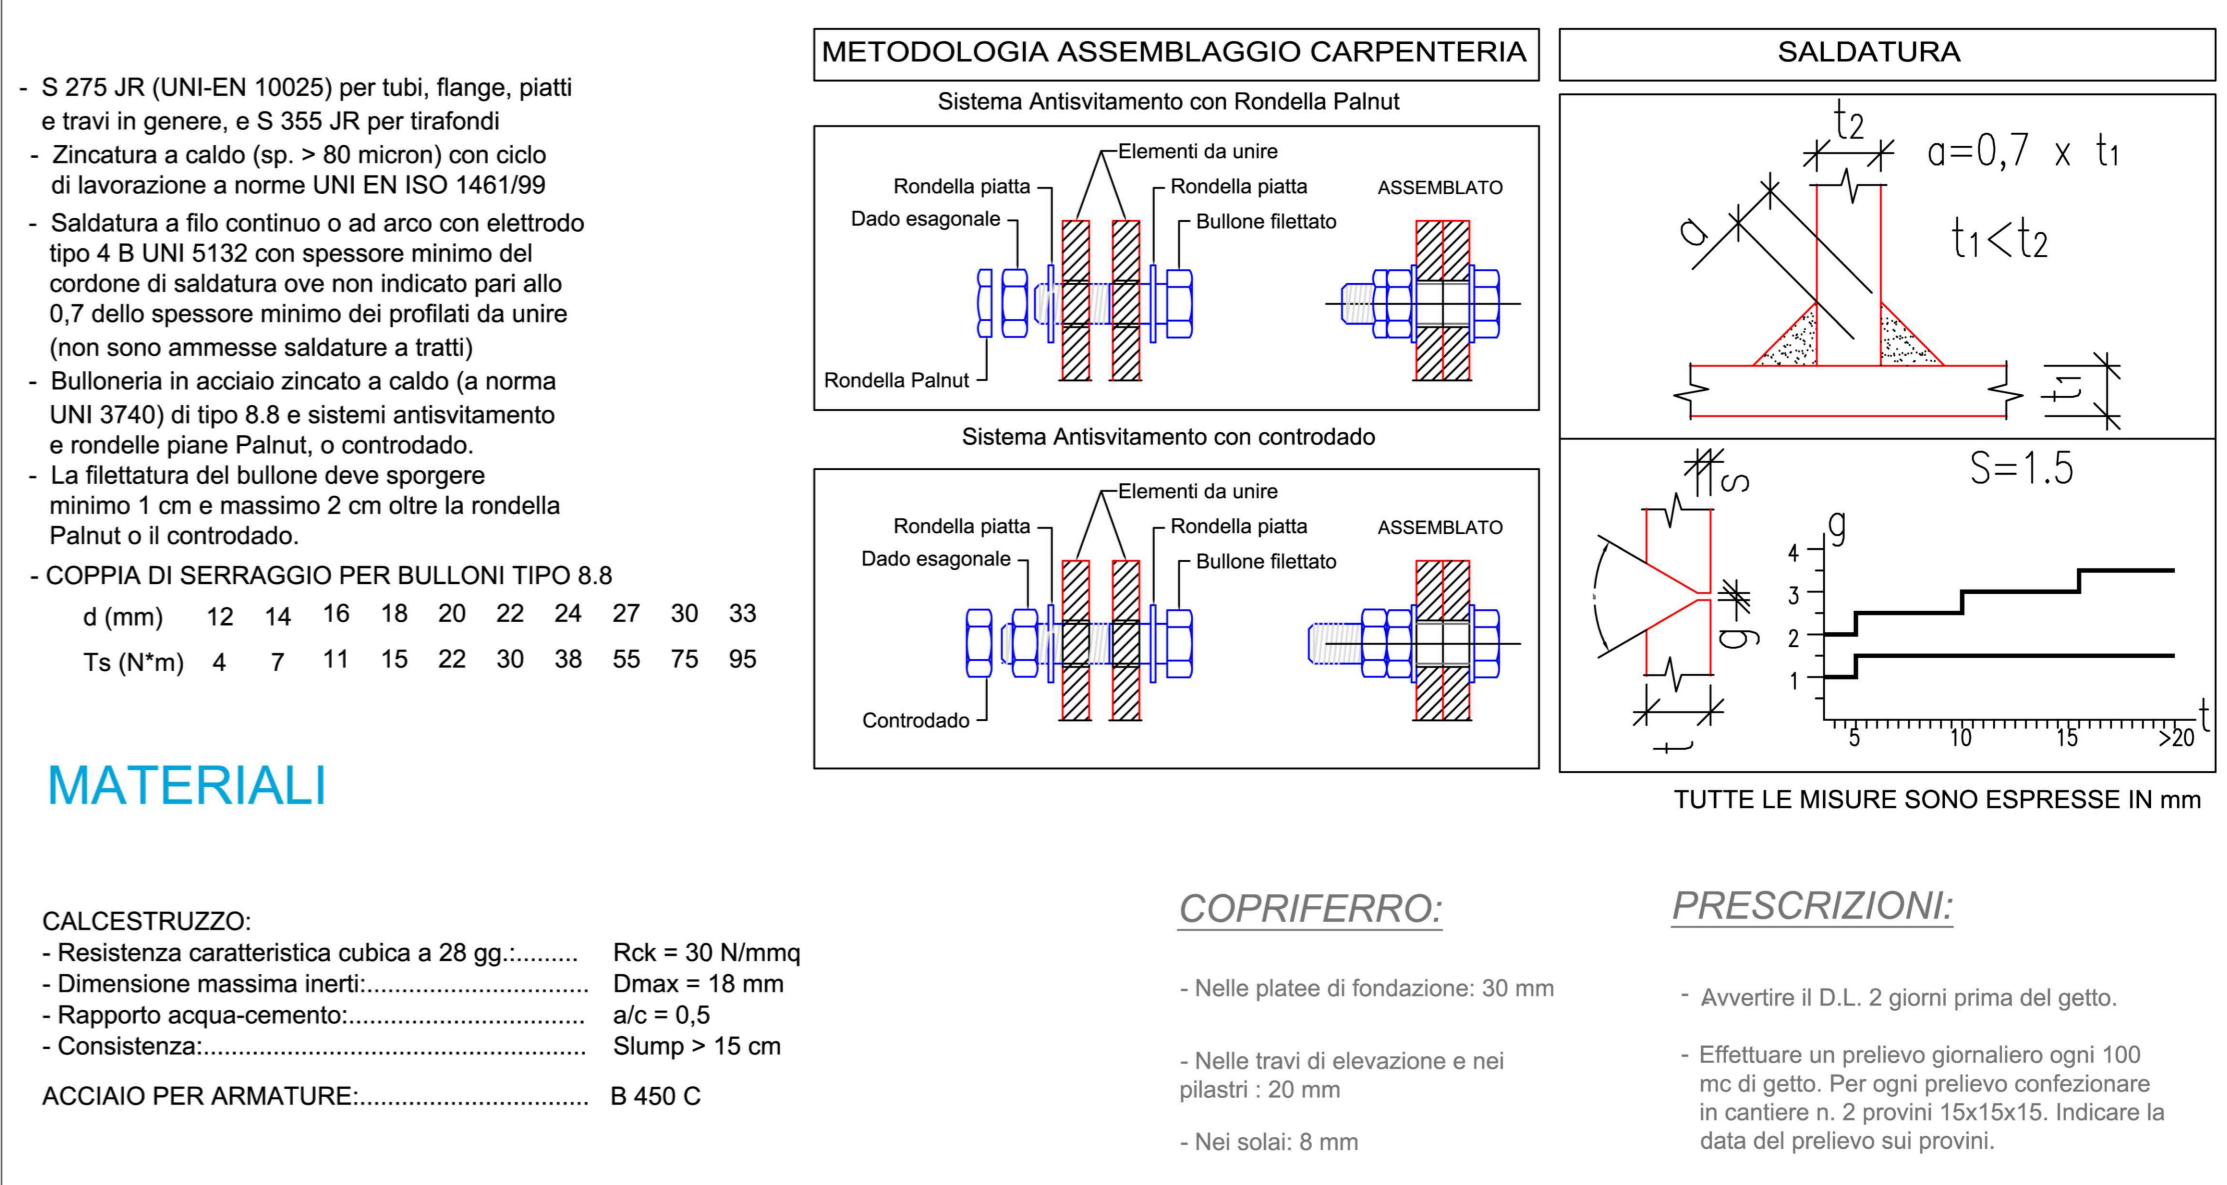

COPRIFERRO:

- Nelle plates di fondazione: 30 mm
- Nelle travi di elevazione e nei pilastri: 20 mm
- Nei solai: 8 mm

PRESCRIZIONI:

- Avvertire il D.L. 2 giorni prima del getto.
- Effettuare un prelievo giornaliero ogni 100 mc di getto. Per ogni prelievo confezionare in cantiere n. 2 provini 15x15x15. Indicare la data del prelievo sui provini.