



**COMUNE DI BONIFATI**  
Provincia di Cosenza

**PROGETTO DEFINITIVO**

LAVORI DI MITIGAZIONE DEL RISCHIO IDROGEOLOGICO ED INTERVENTI DI  
MESSA IN SICUREZZA DEL TERRITORIO COMUNALE

Tavola n. 4.0 - INTERVENTO N. 2 - PLANIMETRIA E PROFILO STATO ATTUALE  
STRADA TORREVECCHIA


Scala 1:200

PROGETTAZIONE  
Ufficio Tecnico Comunale

RESPONSABILE DEL PROCEDIMENTO

Riservato agli uffici

COMUNE DI BONIFATI PIAZZA D. FERRANTE - 87020 BONIFATI - tel e fax 0982. 93338

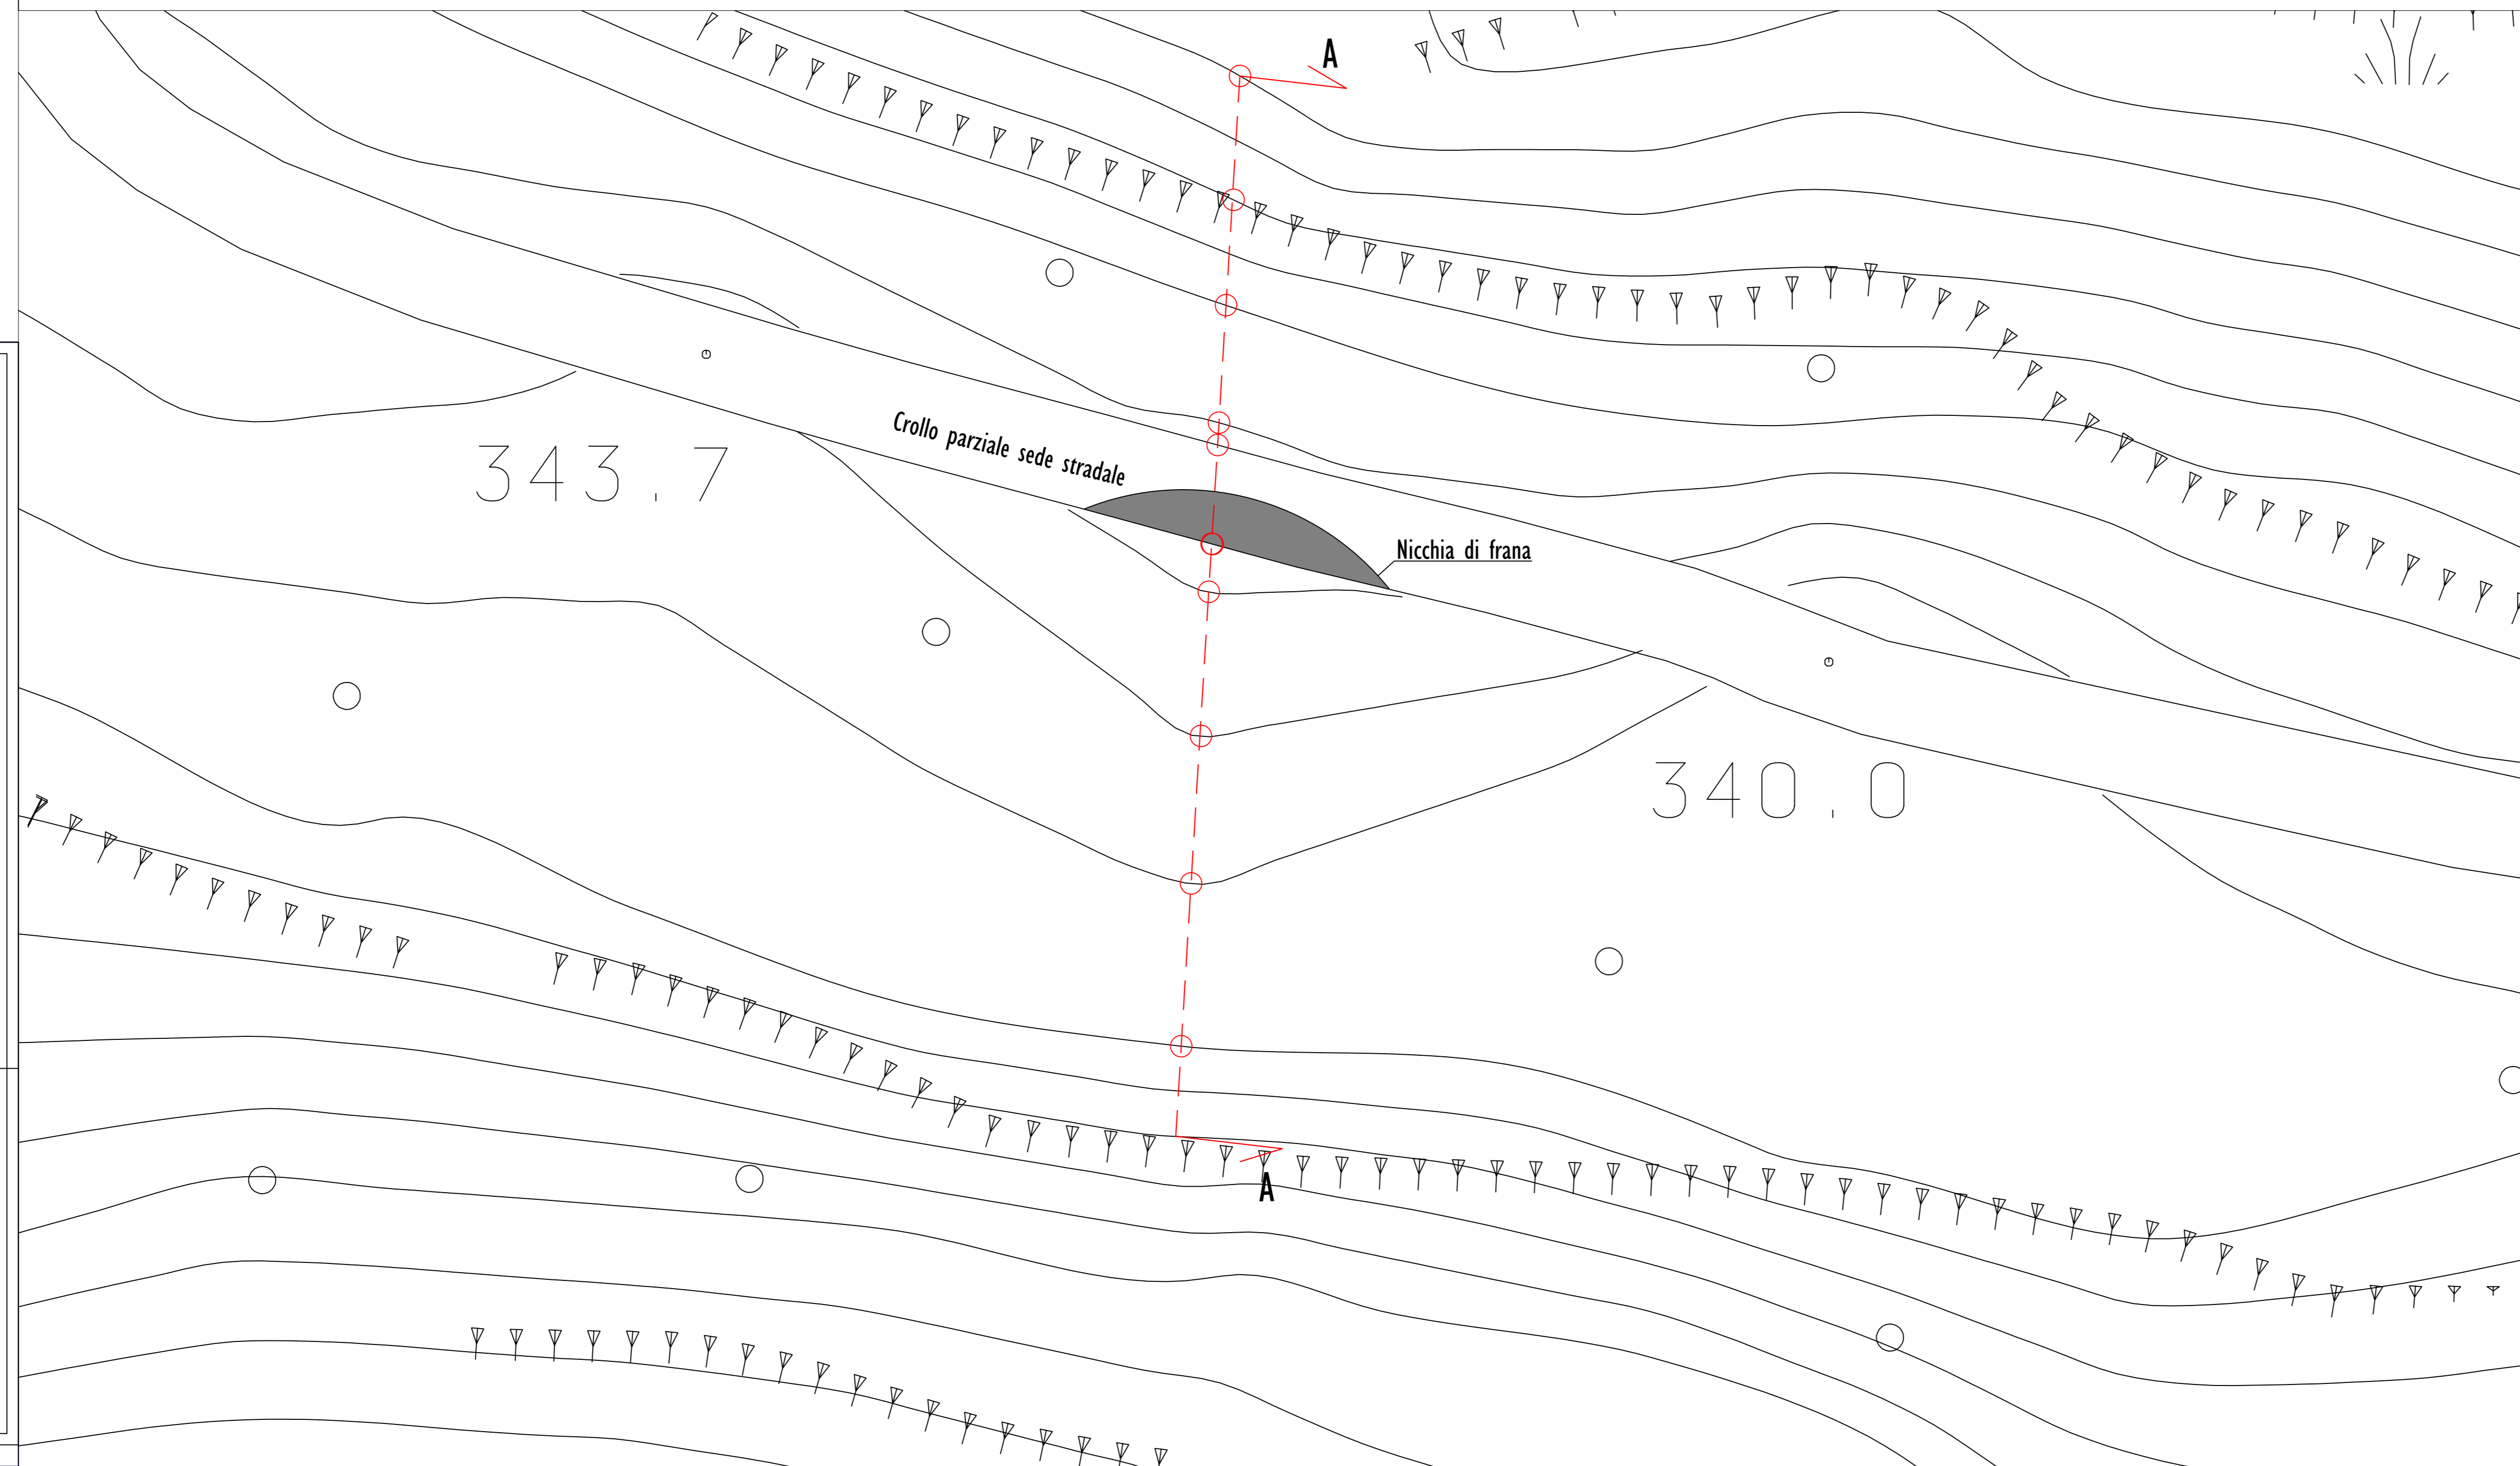

**SEZIONE A-A Stato Attuale**  
Scala 1:200

