



COMUNE DI BONIFATI
Provincia di Cosenza

PROGETTO DEFINITIVO

LAVORI DI MITIGAZIONE DEL RISCHIO IDROGEOLOGICO ED INTERVENTI DI
MESSA IN SICUREZZA DEL TERRITORIO COMUNALE

Tavola n. 5 - Intervento n. 3 - Stato attuale Planimetria e profilo Strada
centro abitato lato nord
Scala 1:200


PROGETTAZIONE
Ufficio Tecnico Comunale

RESPONSABILE DEL PROCEDIMENTO




Riservato agli uffici

COMUNE DI BONIFATI PIAZZA D. FERRANTE - 87020 BONIFATI - tel e fax 0982. 93338

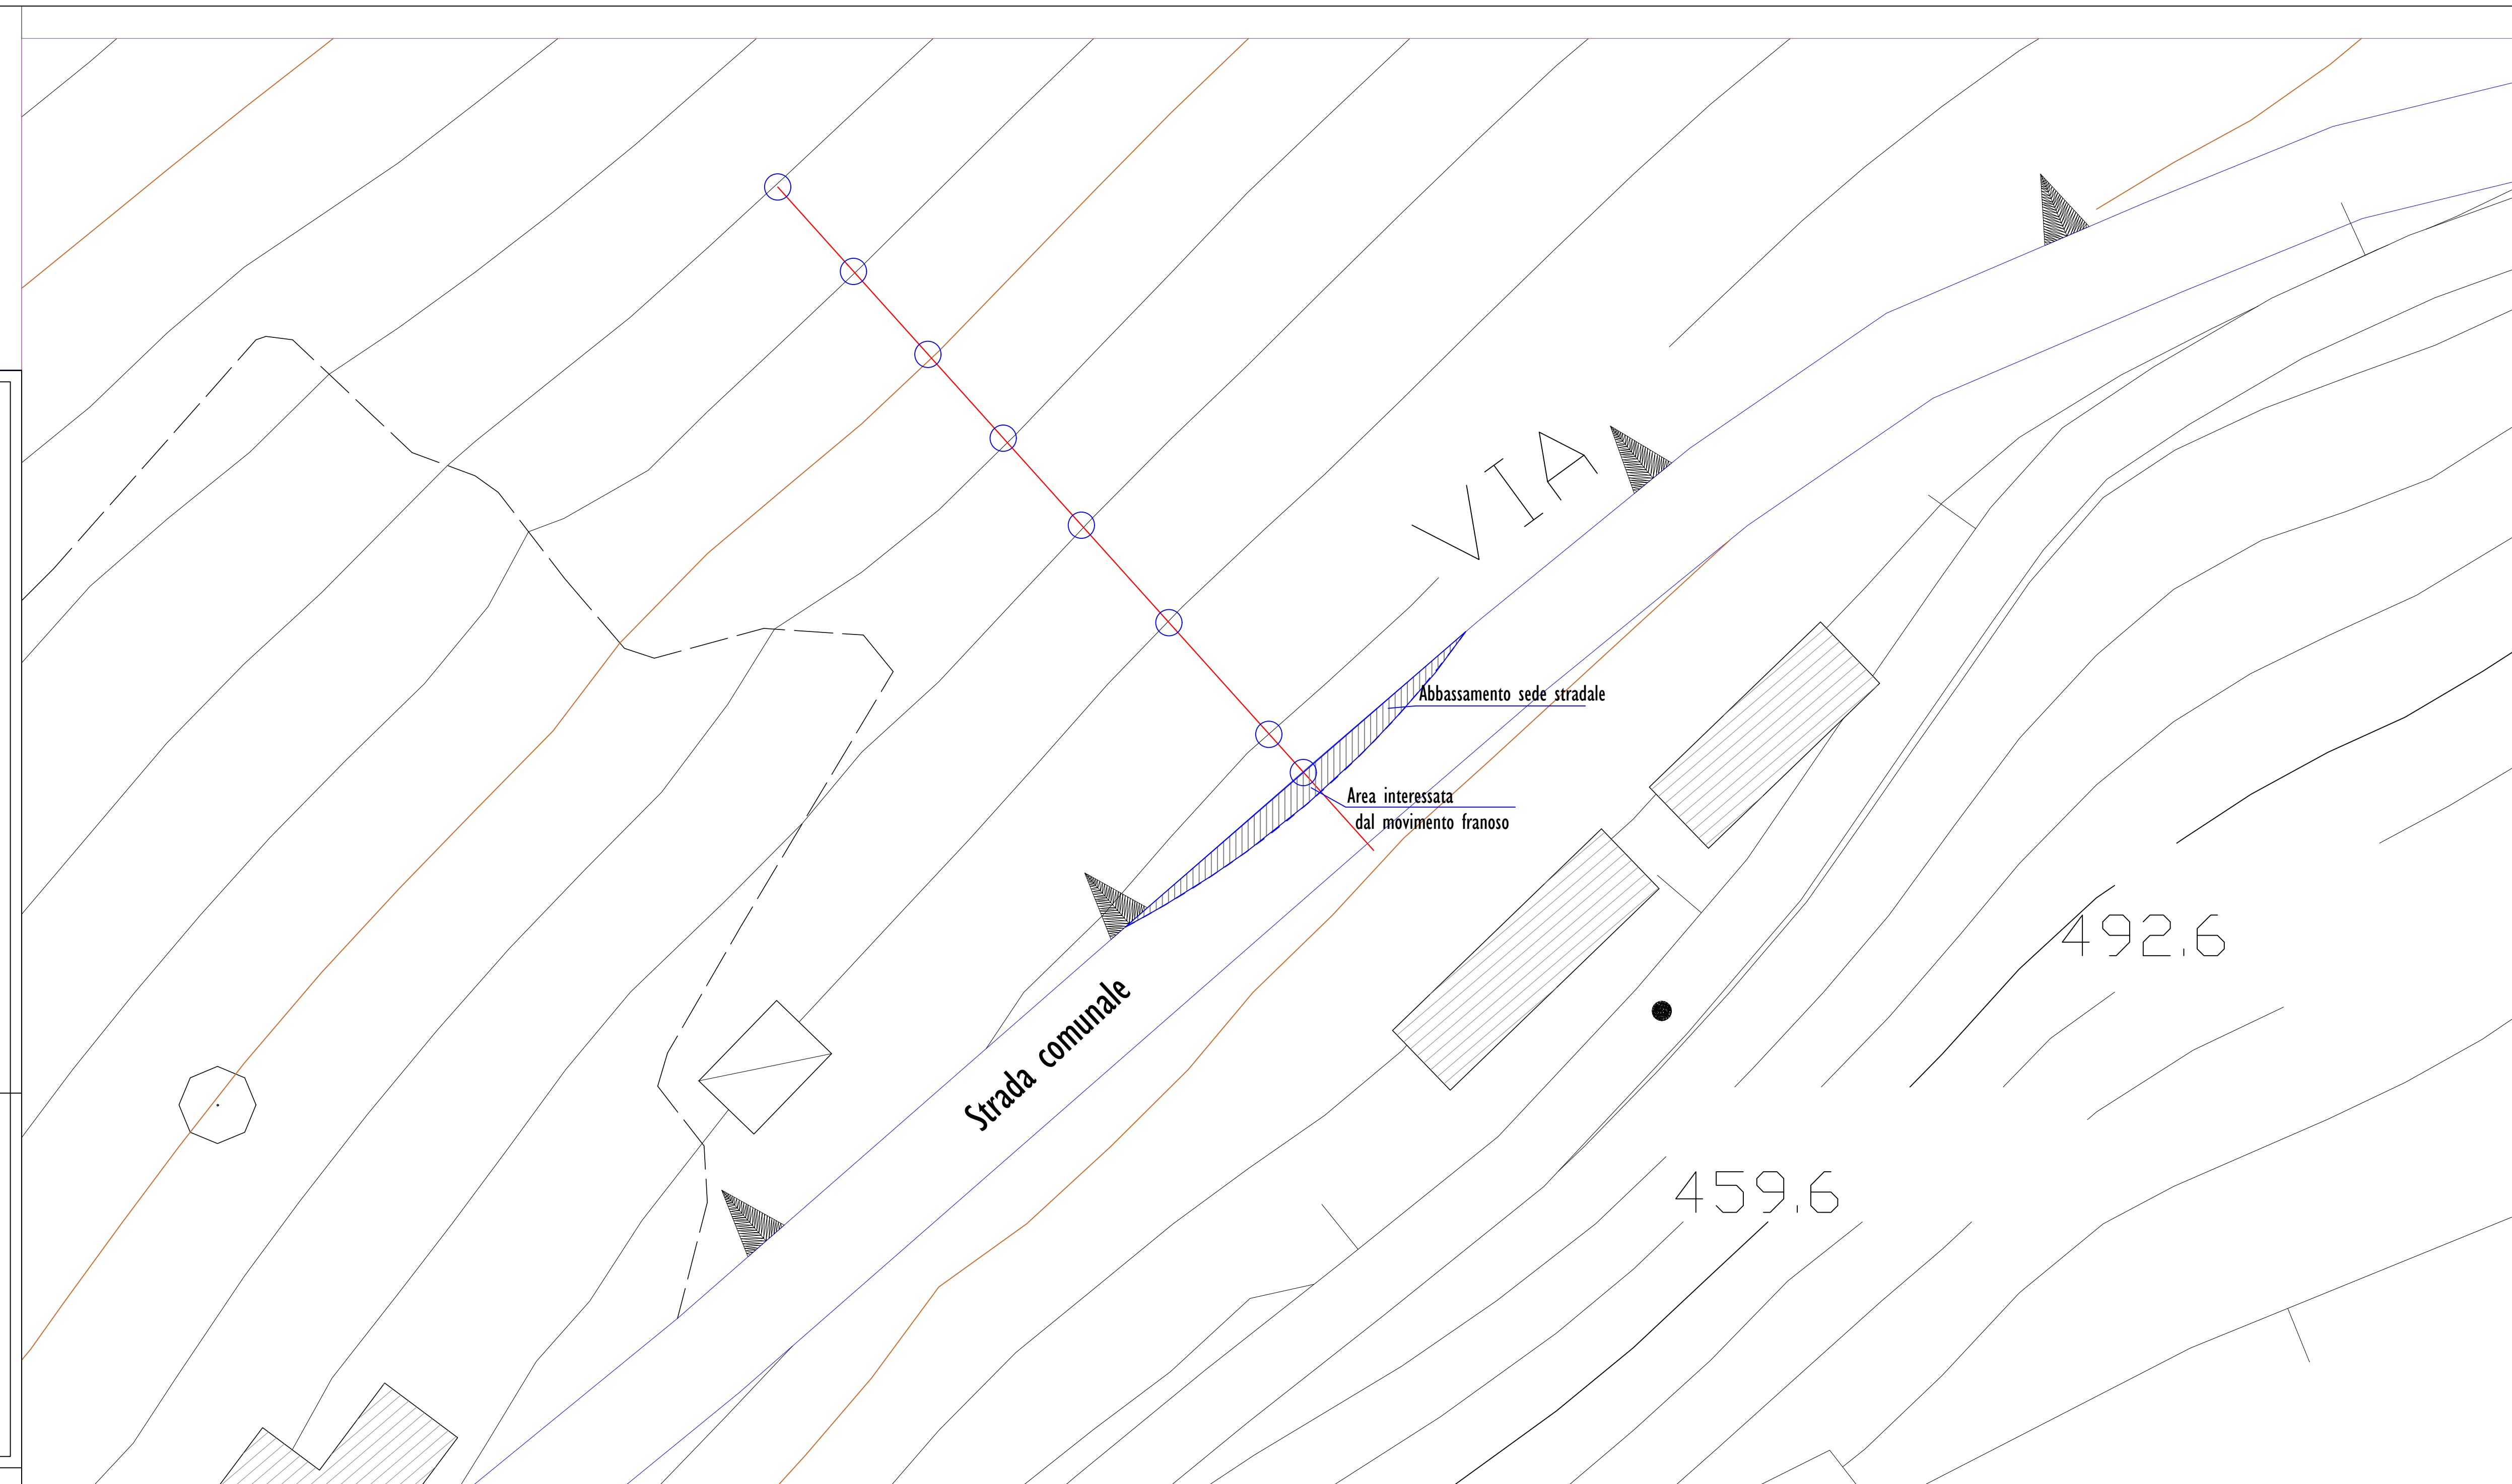

Scala 1:200

SEZIONE A-A Stato Attuale

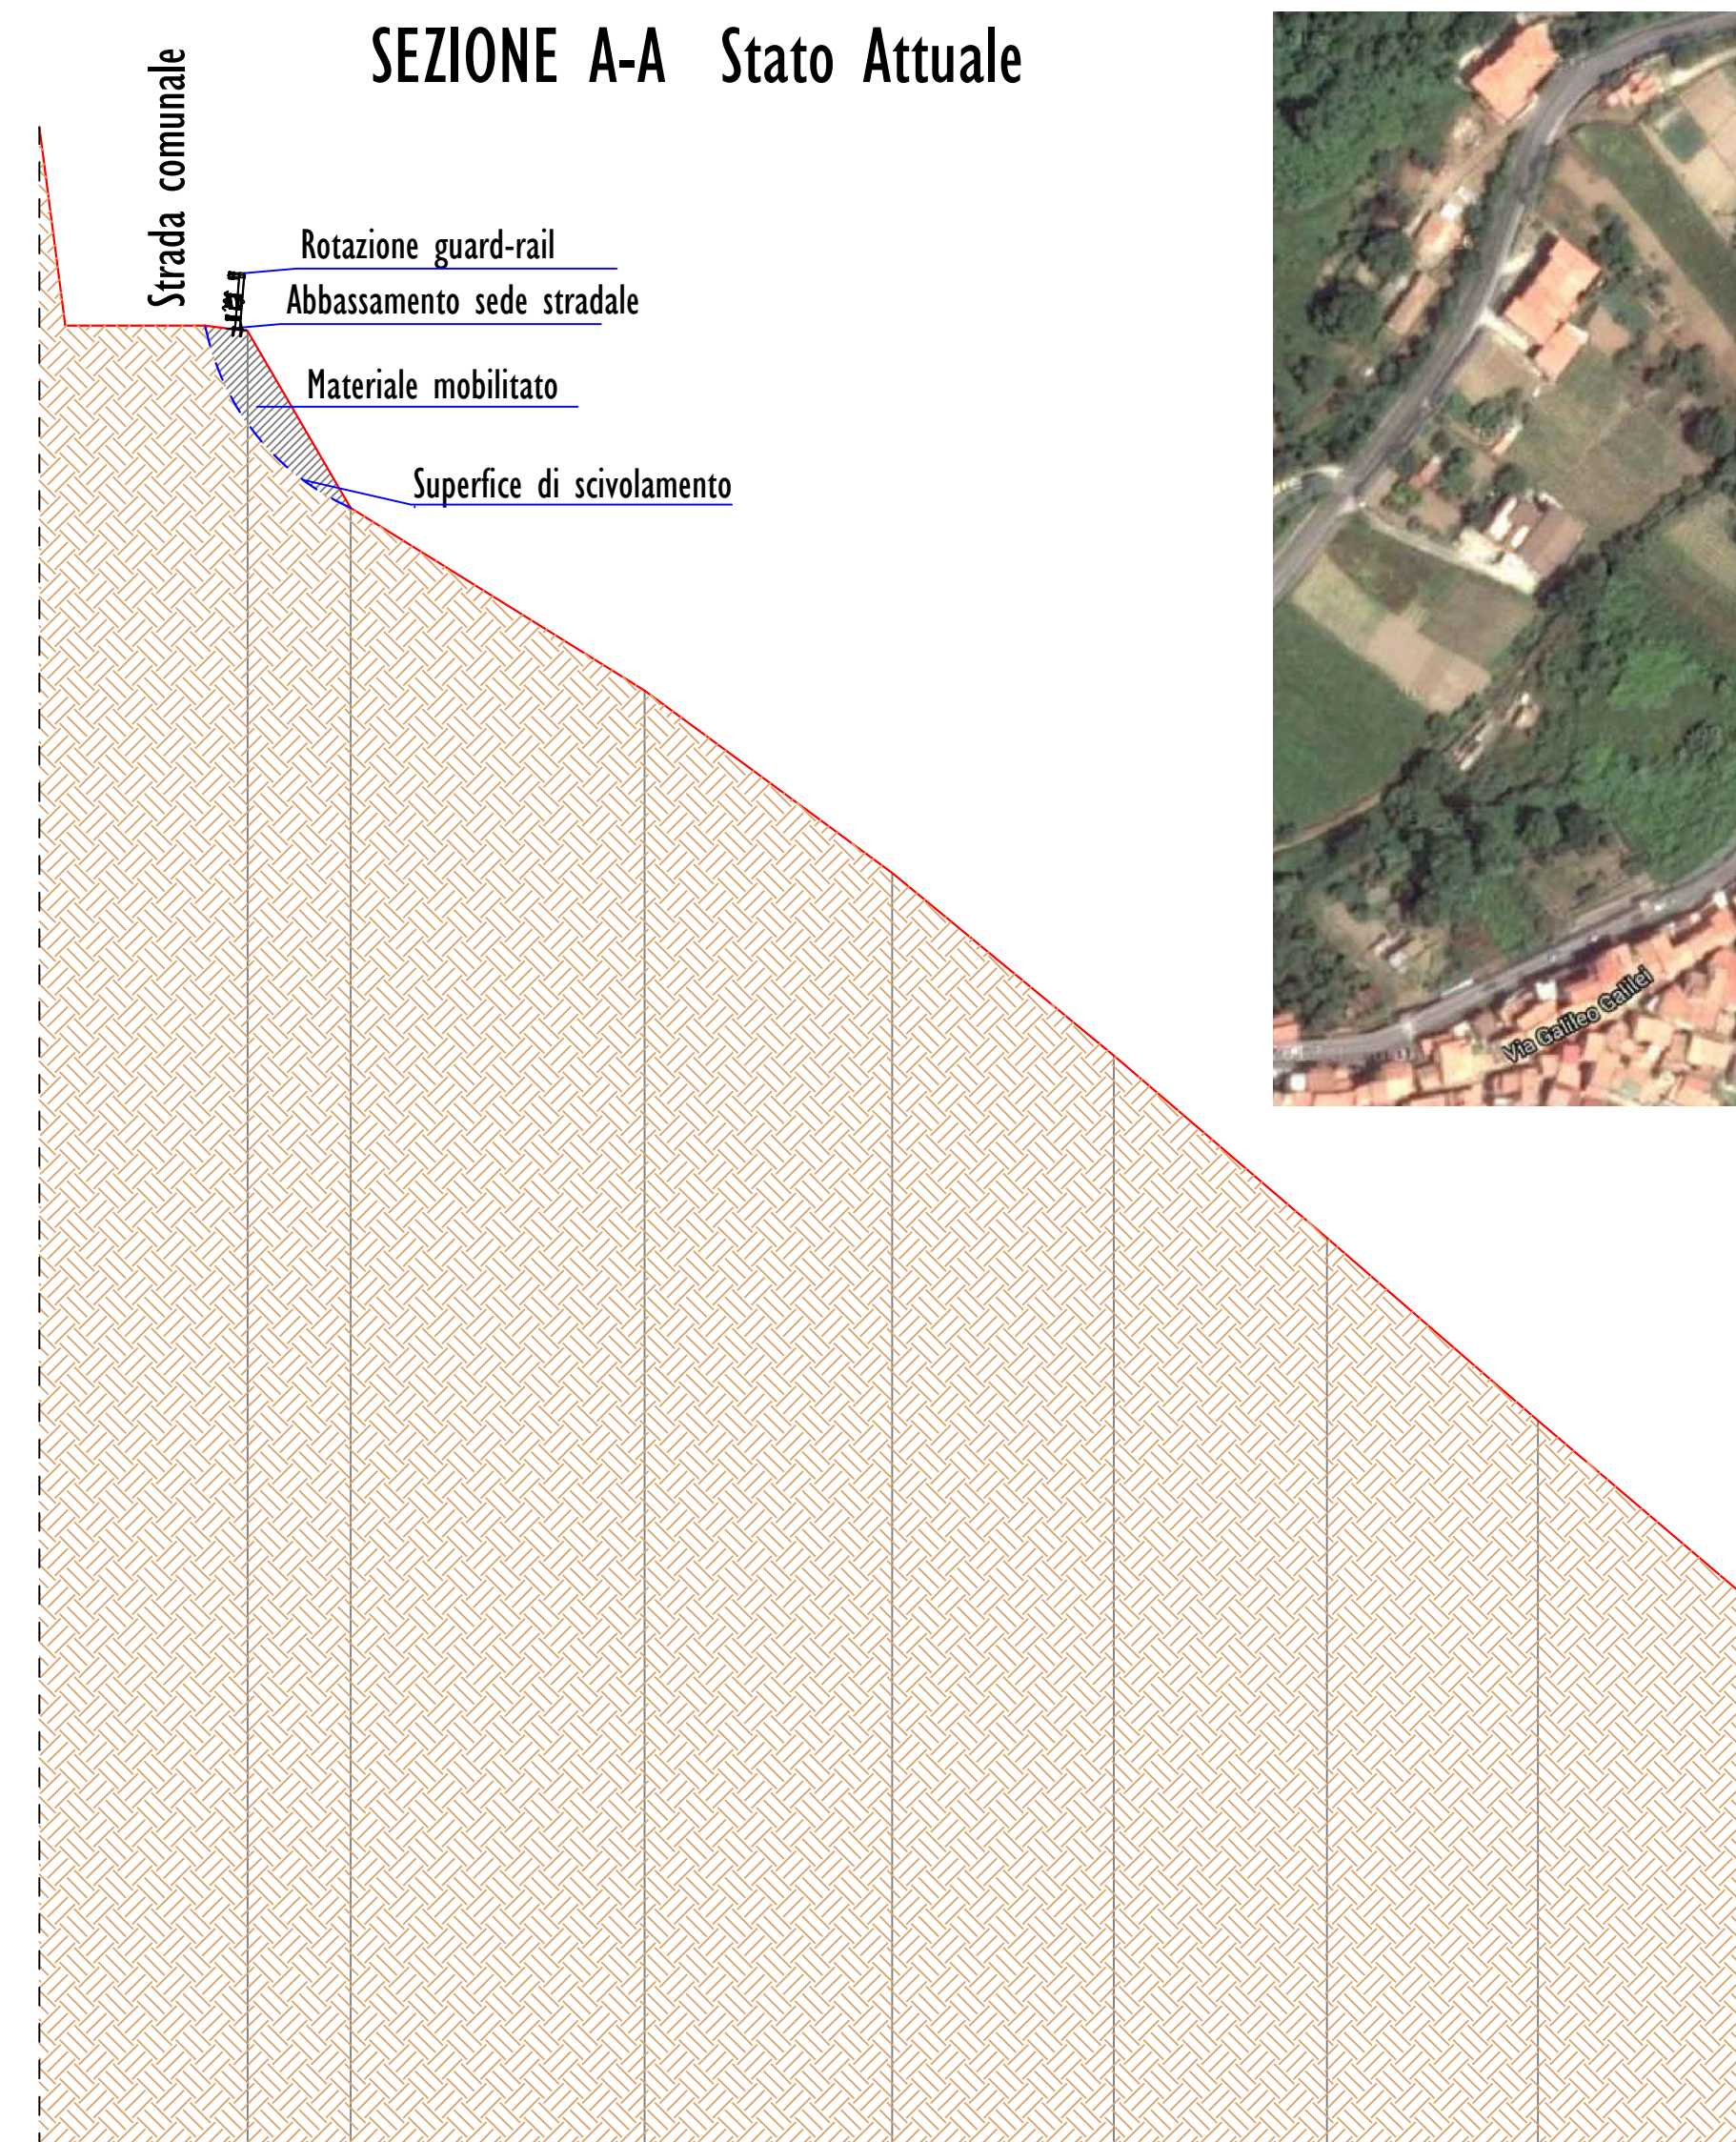

Quota rif. 400 m.l.m

Picchetti	1	2	3	4	5	6	7	8
Distanza parziali		2.82	8.05	6.79	6.07	5.84	5.78	5.88
Distanze progressive		0.00	2.82	10.87	17.66	23.73	29.57	35.35
Quote terreno	450.00	445.00	440.00	435.00	430.00	425.00	420.00	415.00