



SEZIONE A-A Stato Attuale  
Scala 1:200

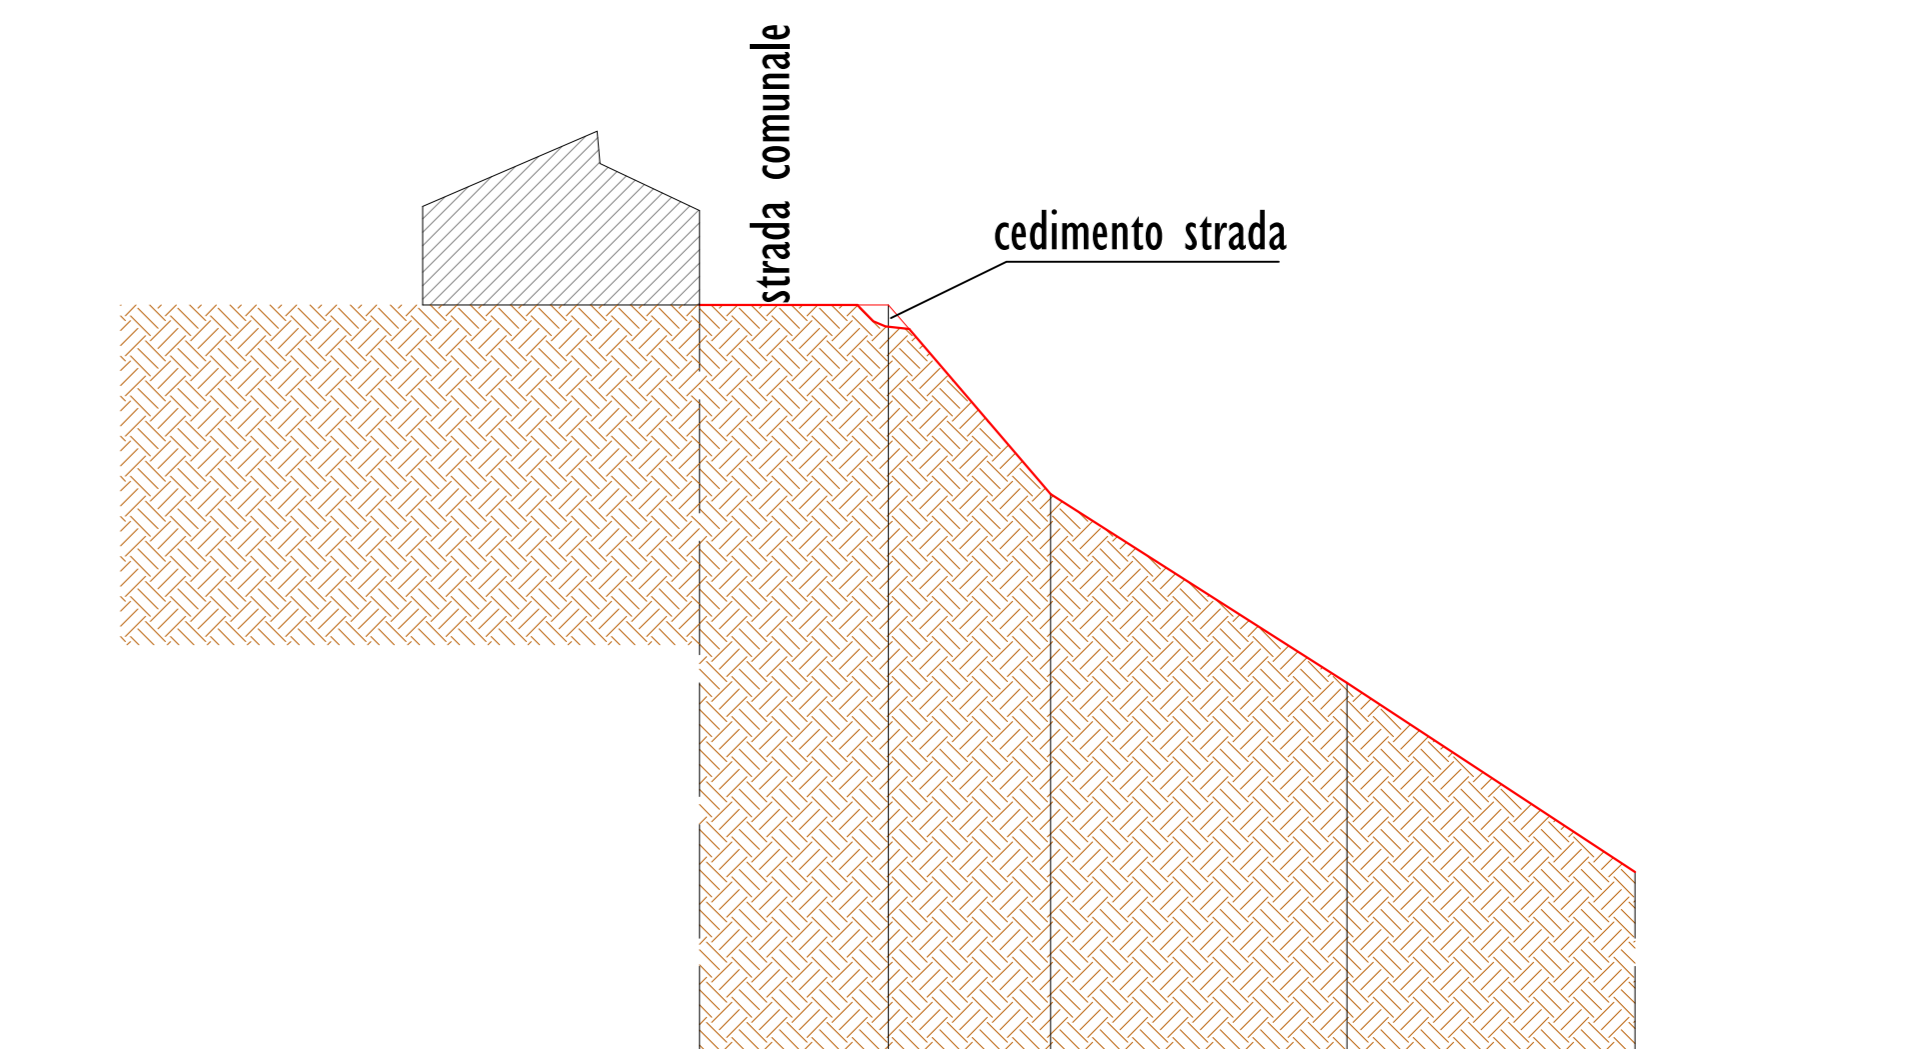

Quota rif. 370 m.l.m					
Picchetti	1	2	3	4	5
Distanza parziali		5.00	4.29	7.84	7.62
Distanze progressive	0.00	5.00	9.29	17.13	24.75
Quote terreno	393.00	393.00	388.00	383.00	378.00

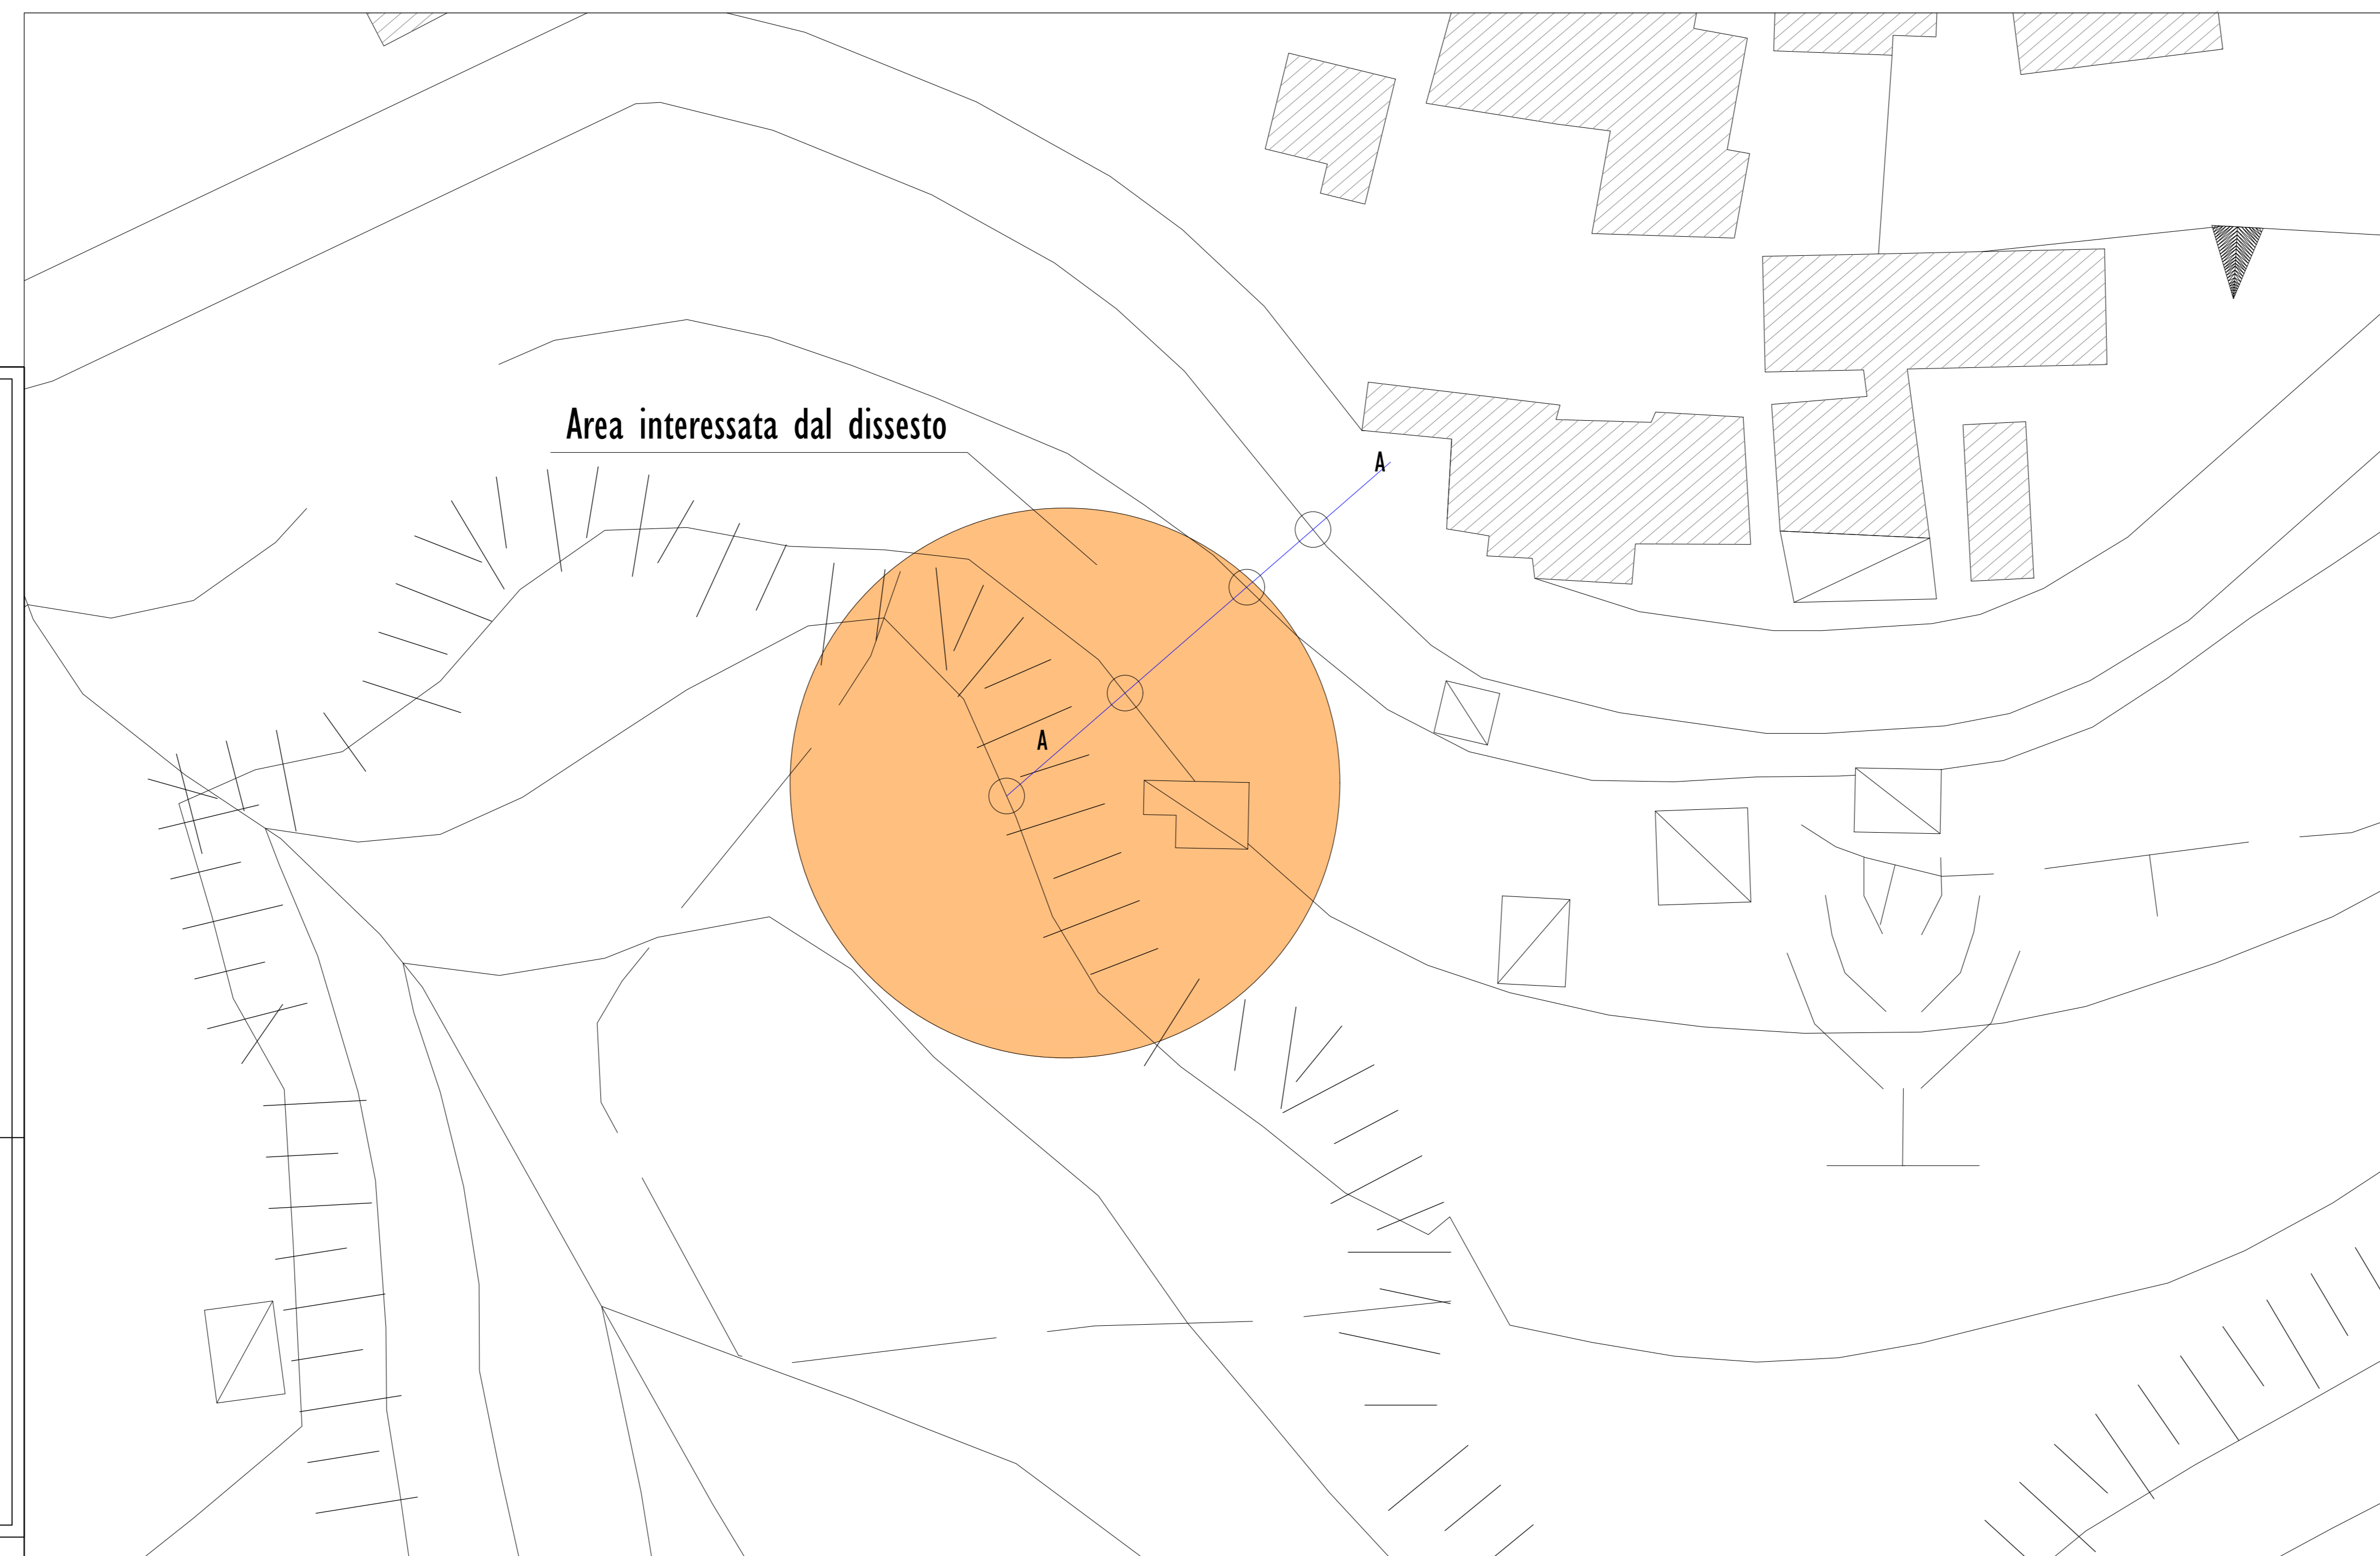

**COMUNE DI BONIFATI**  
Provincia di Cosenza

PROGETTO DEFINITIVO

LAVORI DI MITIGAZIONE DEL RISCHIO IDROGEOLOGICO ED INTERVENTI DI  
MESSA IN SICUREZZA DEL TERRITORIO COMUNALE

Tavola n. 7- Intervento n. 5 Centro abitato-Planimetrie e Profili Stato attuale  
Scala 1:200

PROGETTAZIONE  
Ufficio Tecnico Comunale

RESPONSABILE DEL PROCEDIMENTO

Riservato agli uffici