



COMUNE DI BONIFATI
Provincia di Cosenza

PROGETTO DEFINITIVO

LAVORI DI MITIGAZIONE DEL RISCHIO IDROGEOLOGICO ED INTERVENTI DI
MESSA IN SICUREZZA DEL TERRITORIO COMUNALE

Tavola n. 8 - INTERVENTO N. 6 - STATO ATTUALE
PLANIMETRIA E PROFILO AREA CIMITERO

Scala 1:200


PROGETTAZIONE
Ufficio Tecnico Comunale

RESPONSABILE DEL PROCEDIMENTO



Riservato agli uffici

COMUNE DI BONIFATI PIAZZA D. FERRANTE - 87020 BONIFATI - tel e fax 0982. 93338

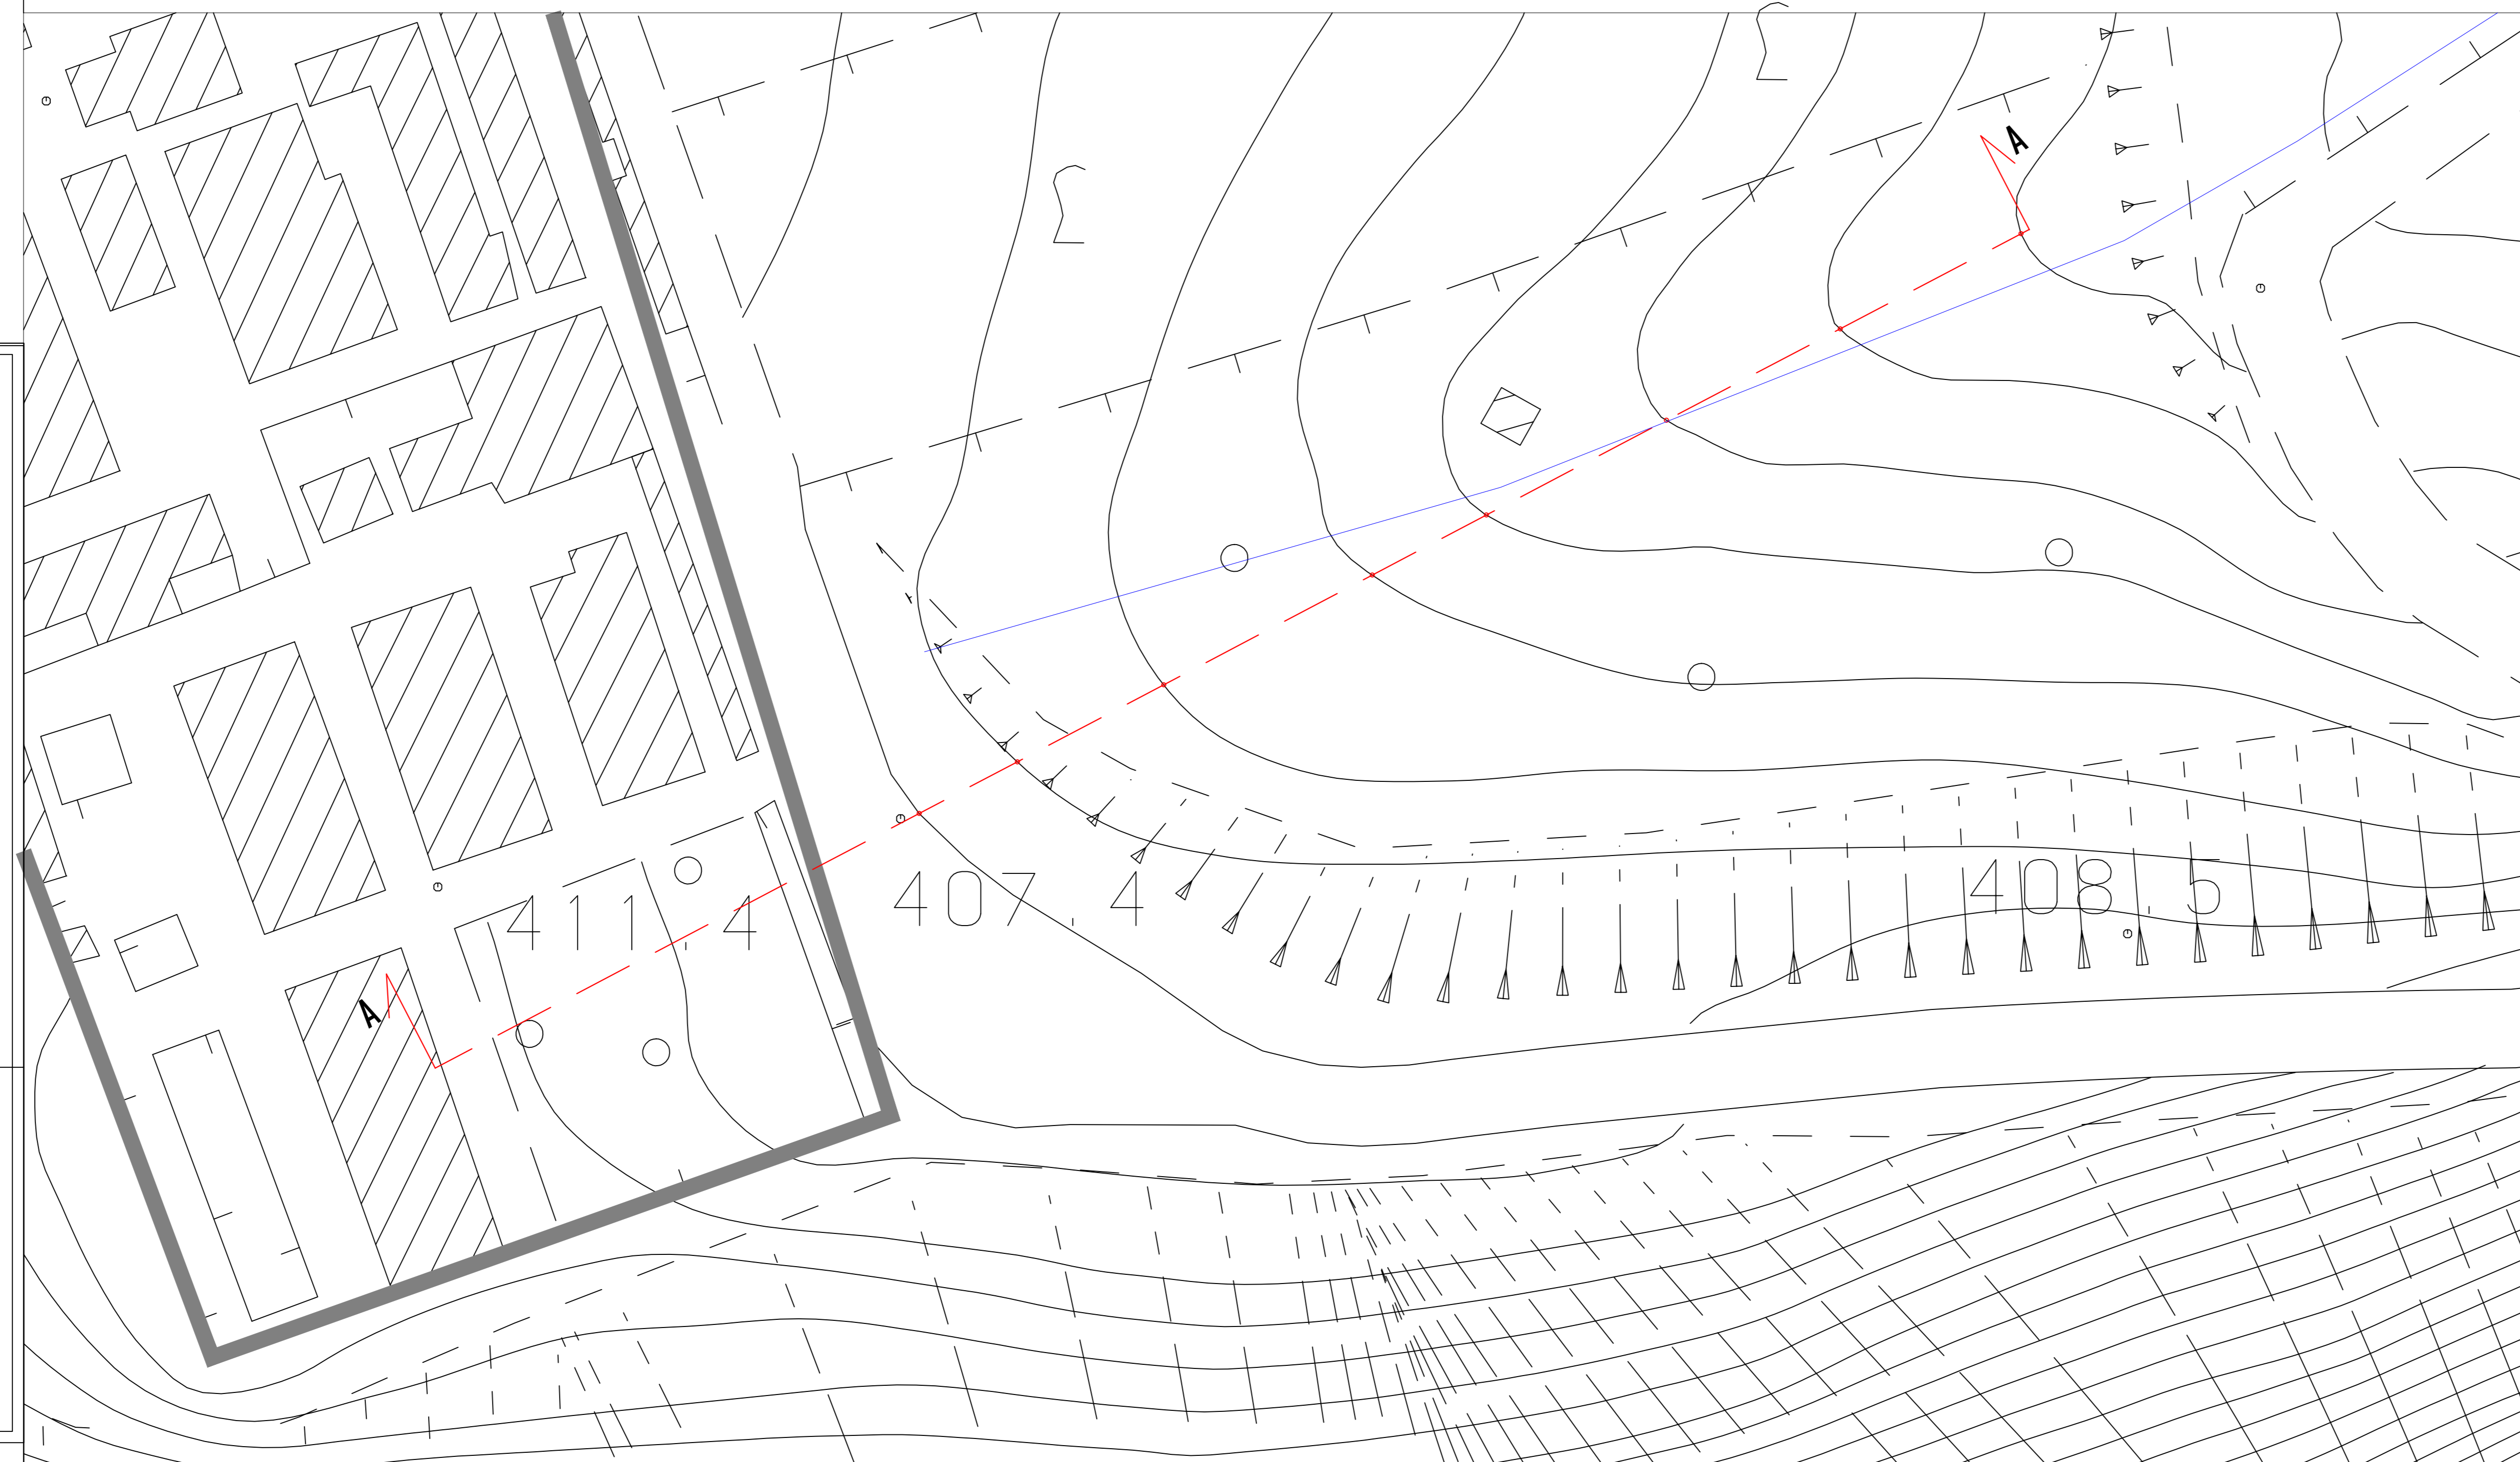

SEZIONE A-A Stato Attuale
Scala 1:200

