



**COMUNE DI BONIFATI**  
Provincia di Cosenza

**PROGETTO DEFINITIVO**

LAVORI DI MITIGAZIONE DEL RISCHIO IDROGEOLOGICO ED INTERVENTI DI  
MESSA IN SICUREZZA DEL TERRITORIO COMUNALE

Tavola n. 10 - INTERVENTO N. 2 - PLANIMETRIA E PROFILO STATO FUTURO  
STRADA TORREVECCHIA Scala 1:200


PROGETTAZIONE  
Ufficio Tecnico Comunale

RESPONSABILE DEL PROCEDIMENTO


*[Handwritten signature]*

Riservato agli uffici

COMUNE DI BONIFATI PIAZZA D. FERRANTE - 87020 BONIFATI - tel e fax 0982. 93338

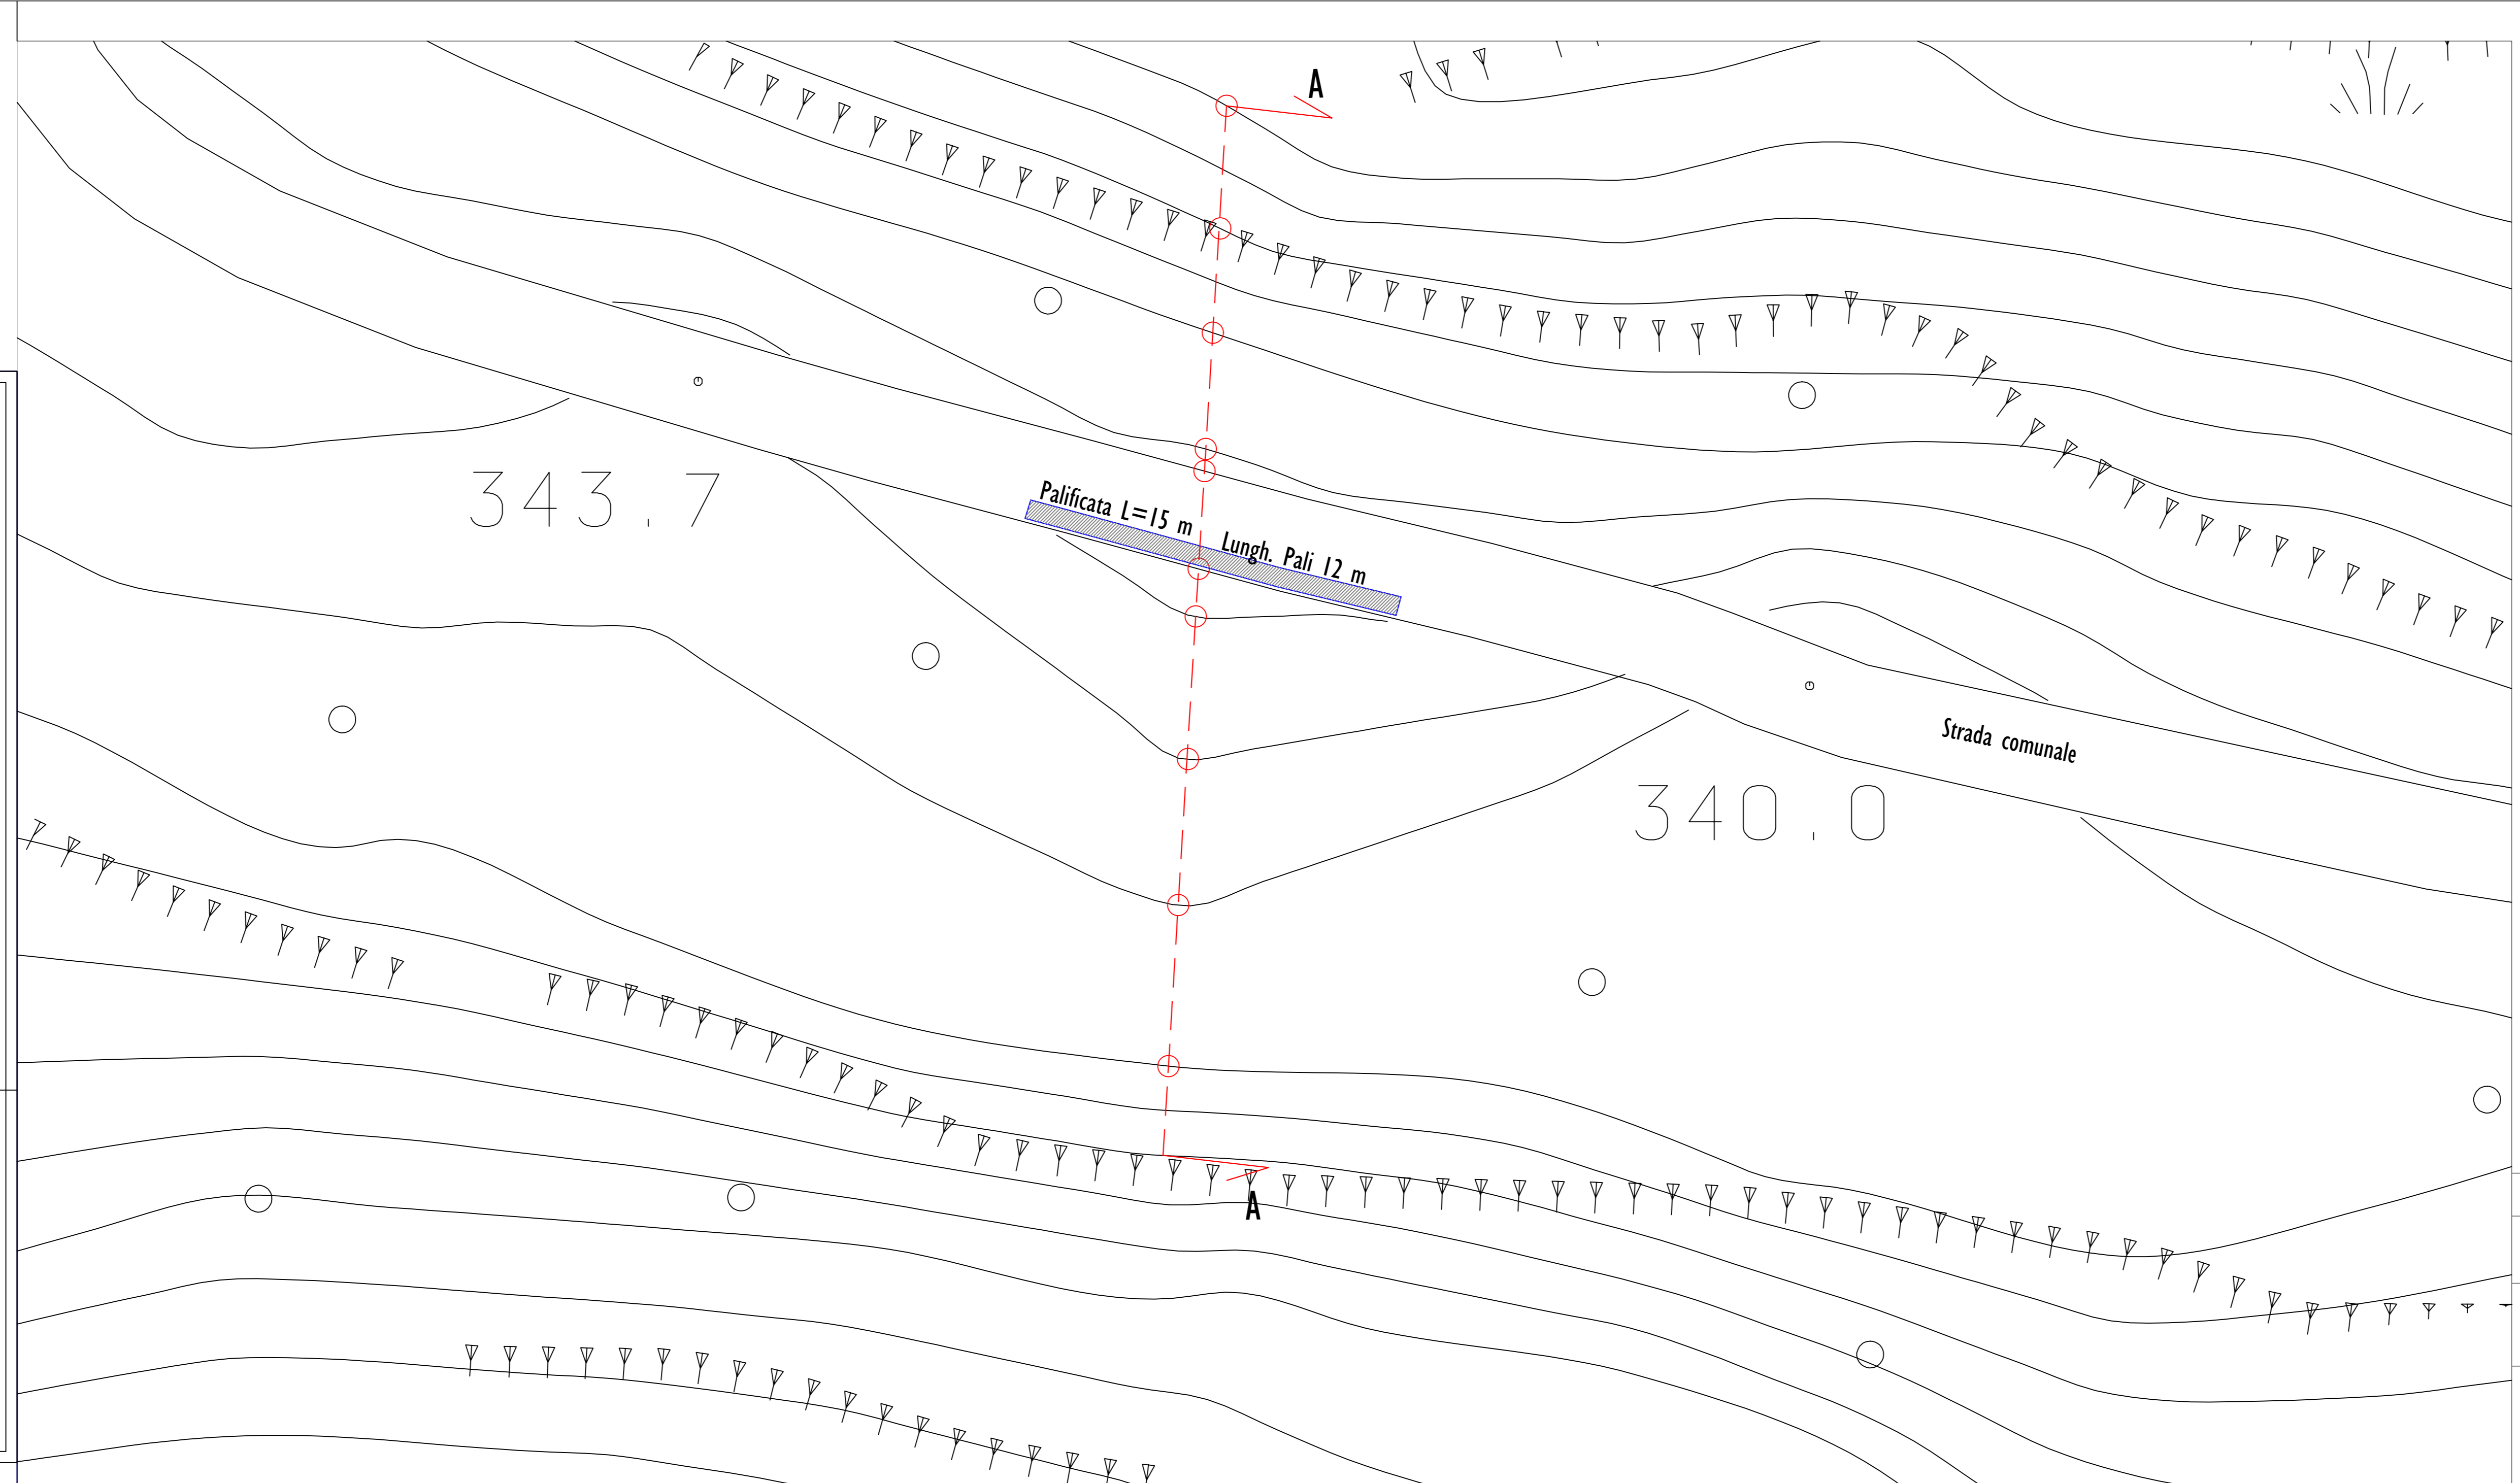

SEZIONE A-A Stato Attuale  
Scala 1:200

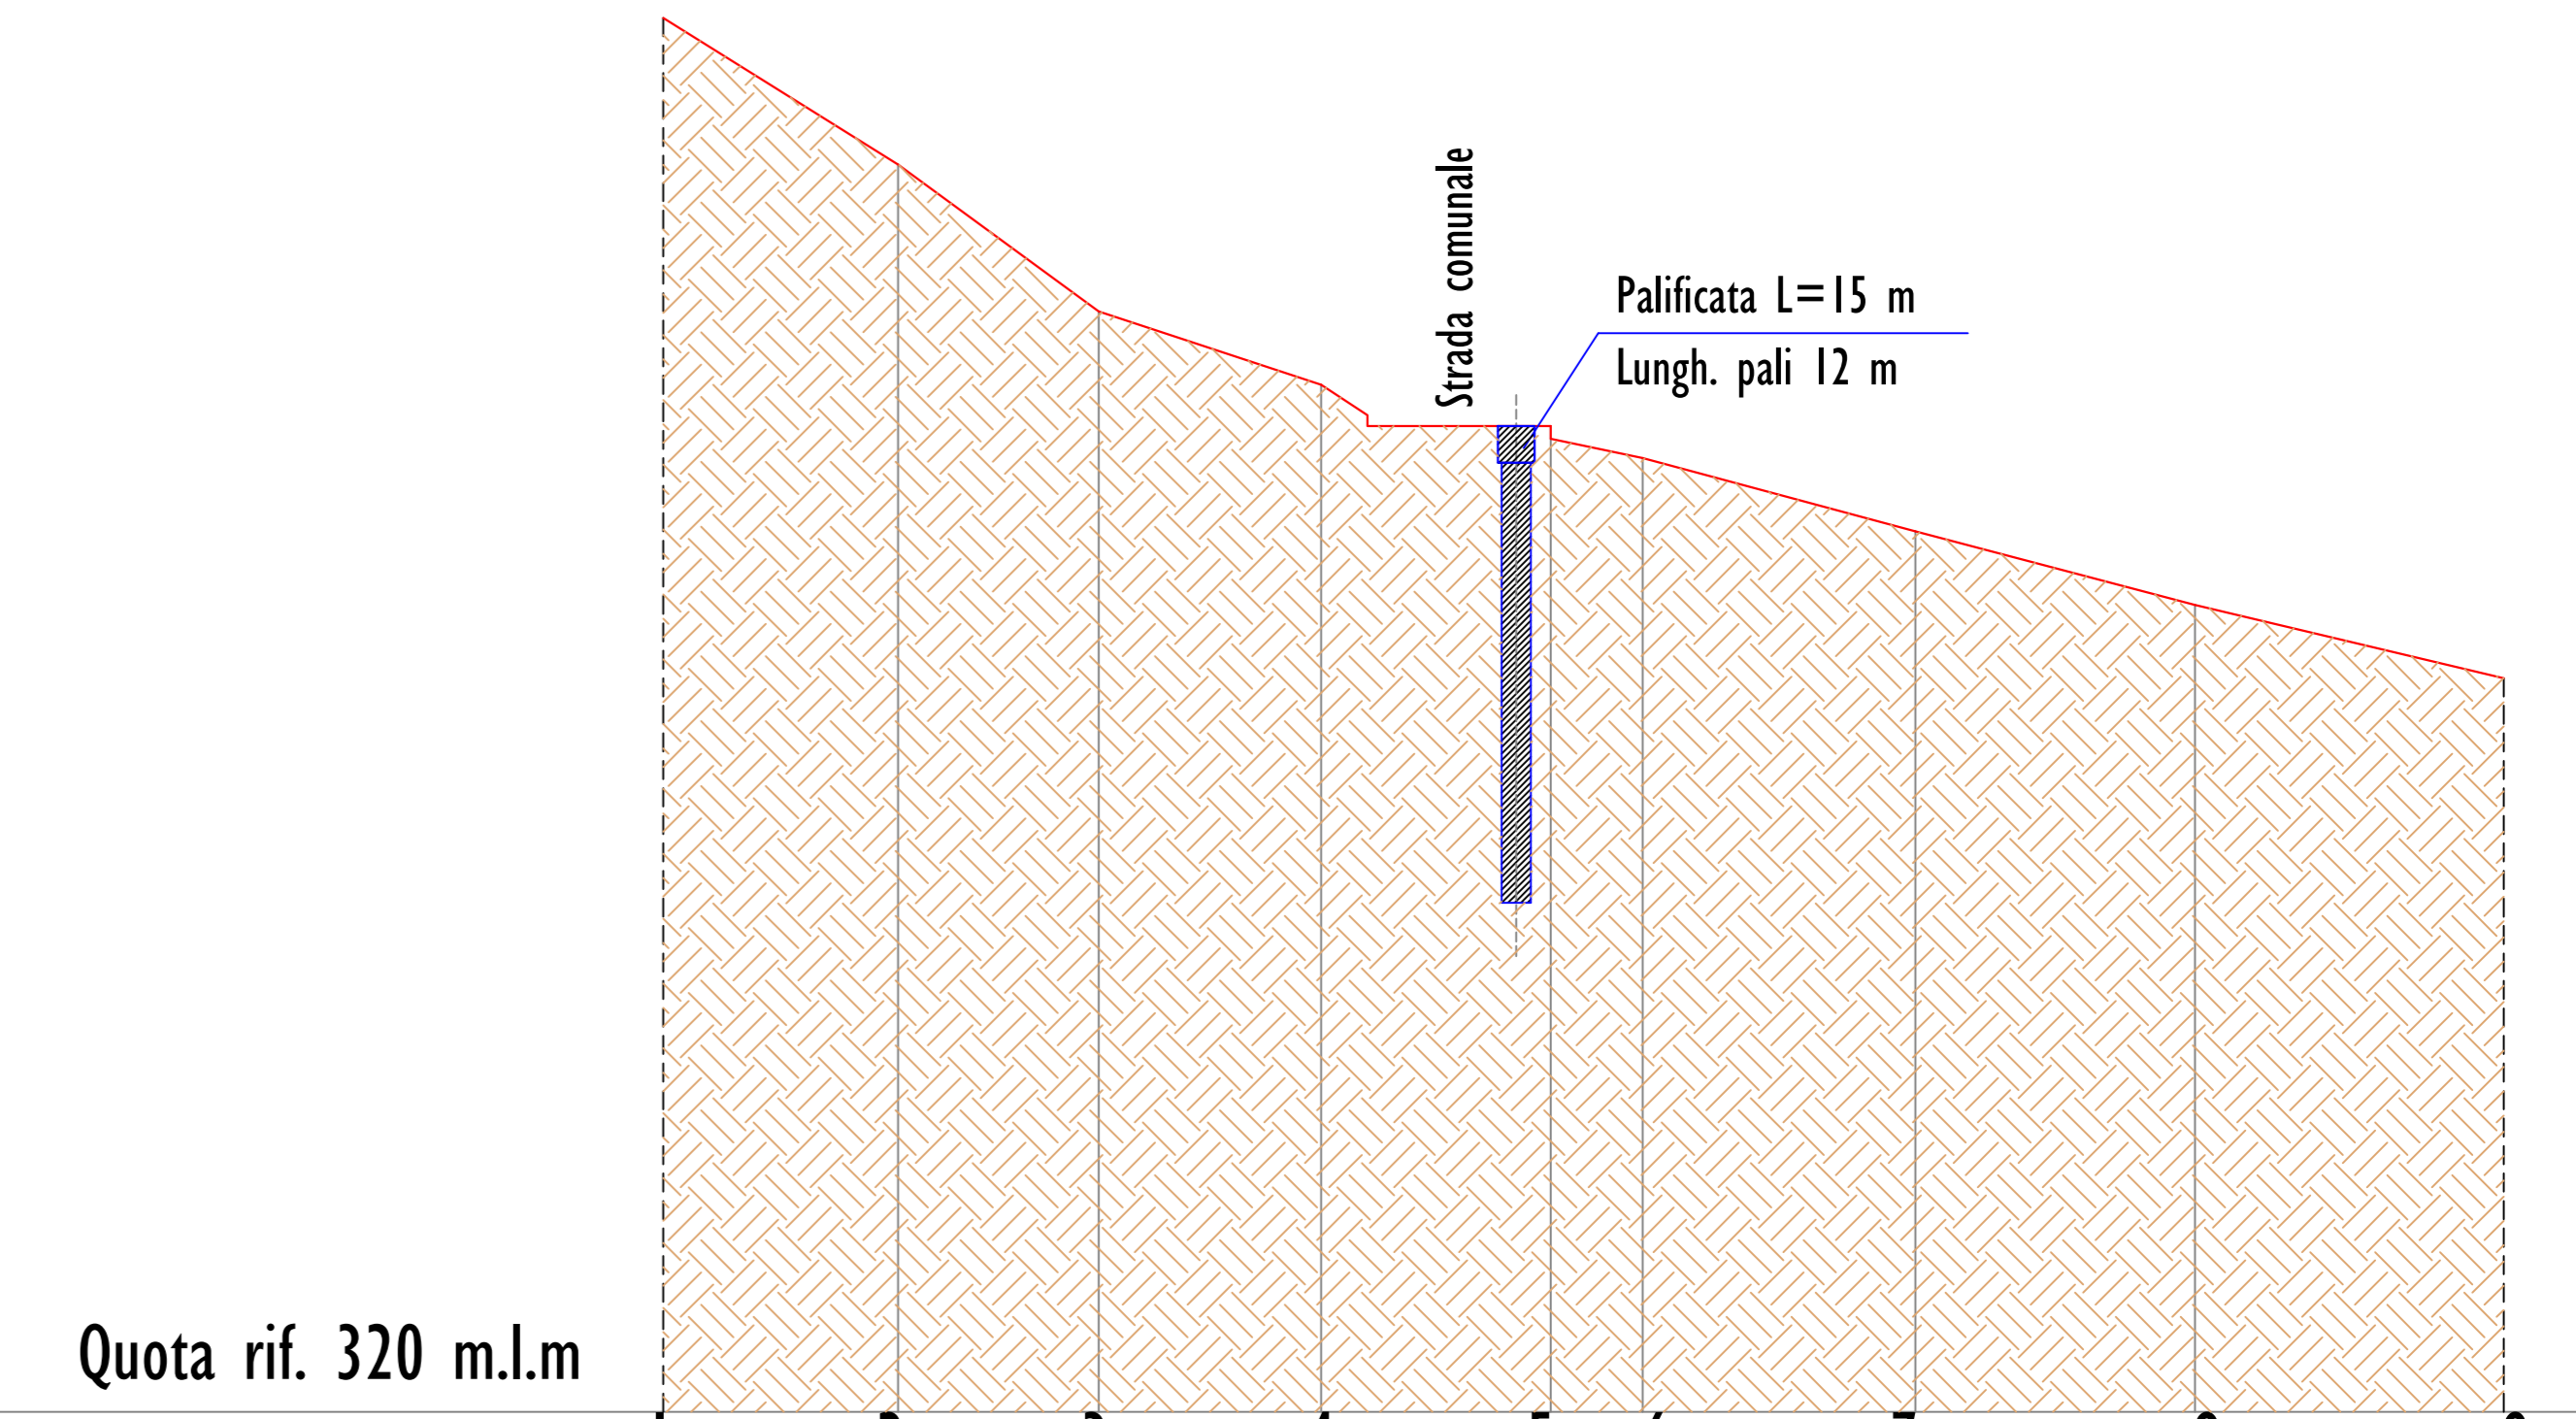

Quota rif. 320 m.l.m	1	2	3	4	5	6	7	8	9
Distanza parziali		6.40	5.47	6.06	6.26	2.50	7.44	7.62	8.41
Distanze progressive	0.00	6.00	11.87	17.93	24.19	26.69	34.13	41.75	50.16
Quote terreno	358.00	354.00	350.00	348.00	346.90	346.00	344.00	342.00	340.00