

COMUNE DI BONIFATI
Provincia di Cosenza

PROGETTO DEFINITIVO

LAVORI DI MITIGAZIONE DEL RISCHIO IDROGEOLOGICO ED INTERVENTI DI MESSA IN SICUREZZA DEL TERRITORIO COMUNALE

Tavola n. 11- Intervento n. 3 - Stato futuro Planimetria e profilo Strada centro abitato lato nord
Scala 1:200


PROGETTAZIONE
Ufficio Tecnico Comunale

RESPONSABILE DEL PROCEDIMENTO



Riservato agli uffici

COMUNE DI BONIFATI PIAZZA D. FERRANTE - 87020 BONIFATI - tel e fax 0982. 93338

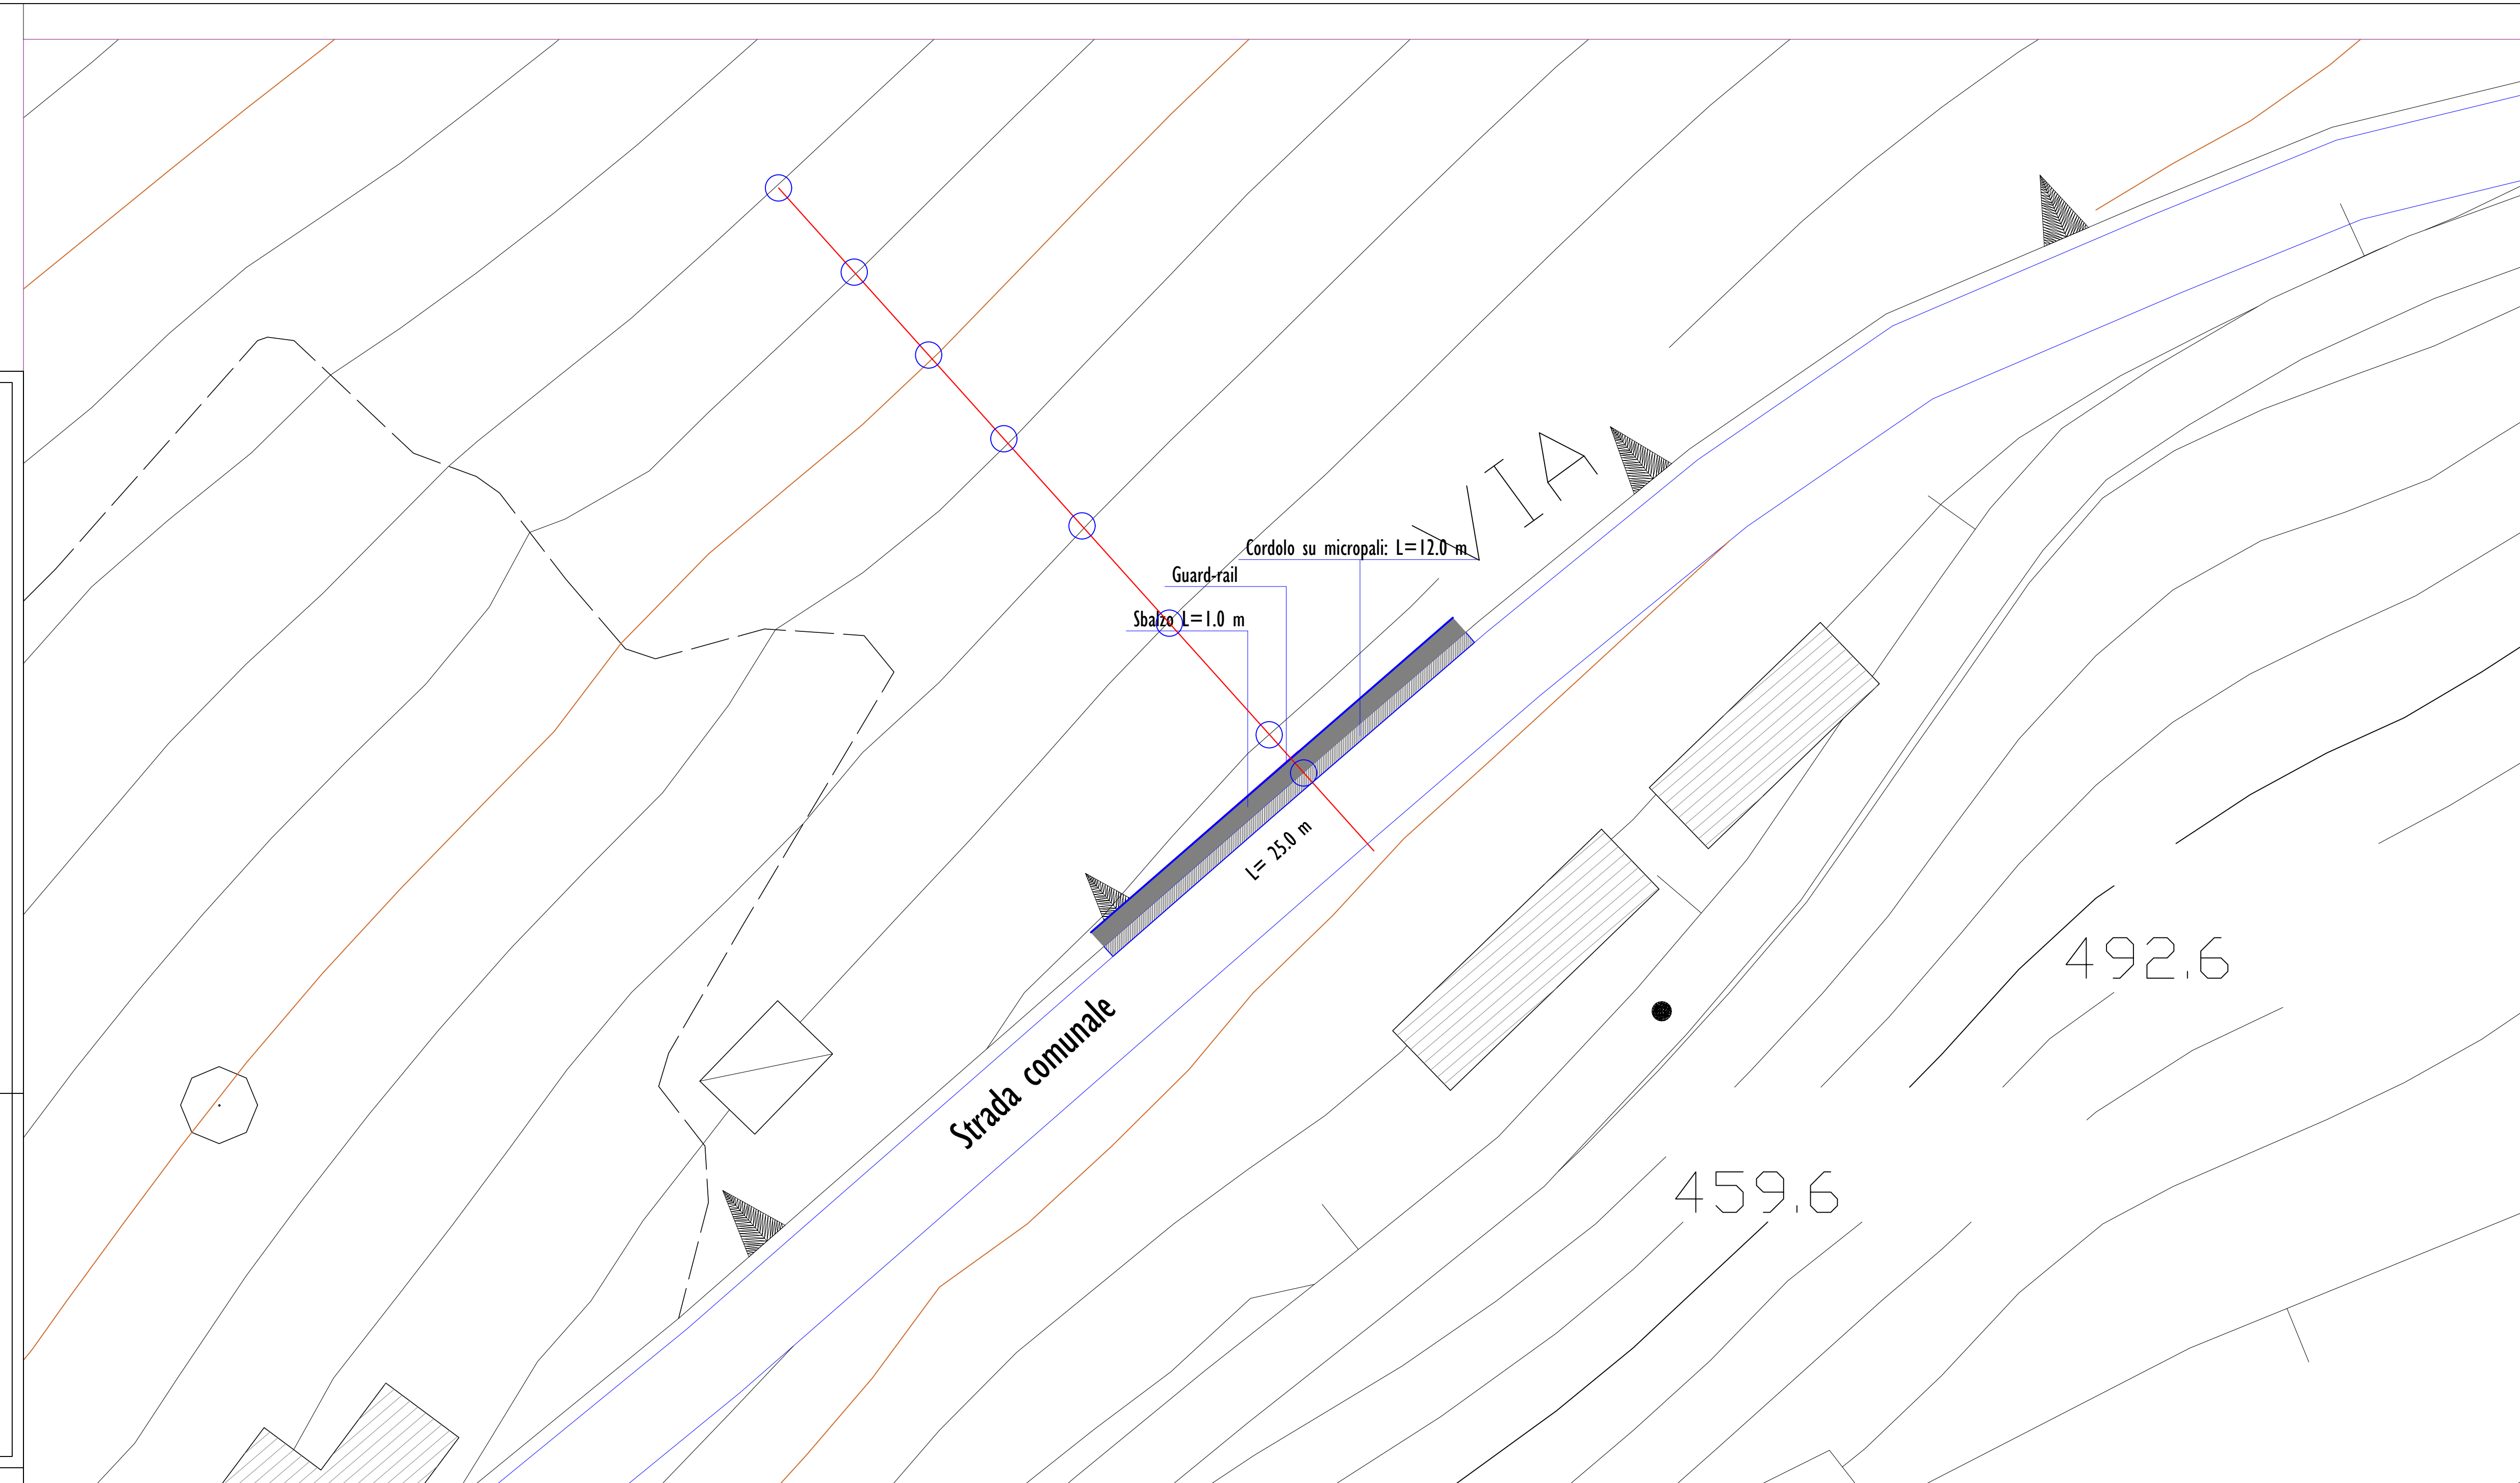

SEZIONE A-A Stato Futuro
Scala 1:200

