



**COMUNE DI BONIFATI**  
Provincia di Cosenza

PROGETTO DEFINITIVO

LAVORI DI MITIGAZIONE DEL RISCHIO IDROGEOLOGICO ED INTERVENTI DI  
MESSA IN SICUREZZA DEL TERRITORIO COMUNALE

Tavola n. 12- Intervento 4- zona Rivello - Planimetrie e Profili Stato futuro  
Scala 1:200


PROGETTAZIONE  
Ufficio Tecnico Comunale

RESPONSABILE DEL PROCEDIMENTO



Riservato agli uffici

COMUNE DI BONIFATI PIAZZA D. FERRANTE - 87020 BONIFATI - tel e fax 0982. 93338

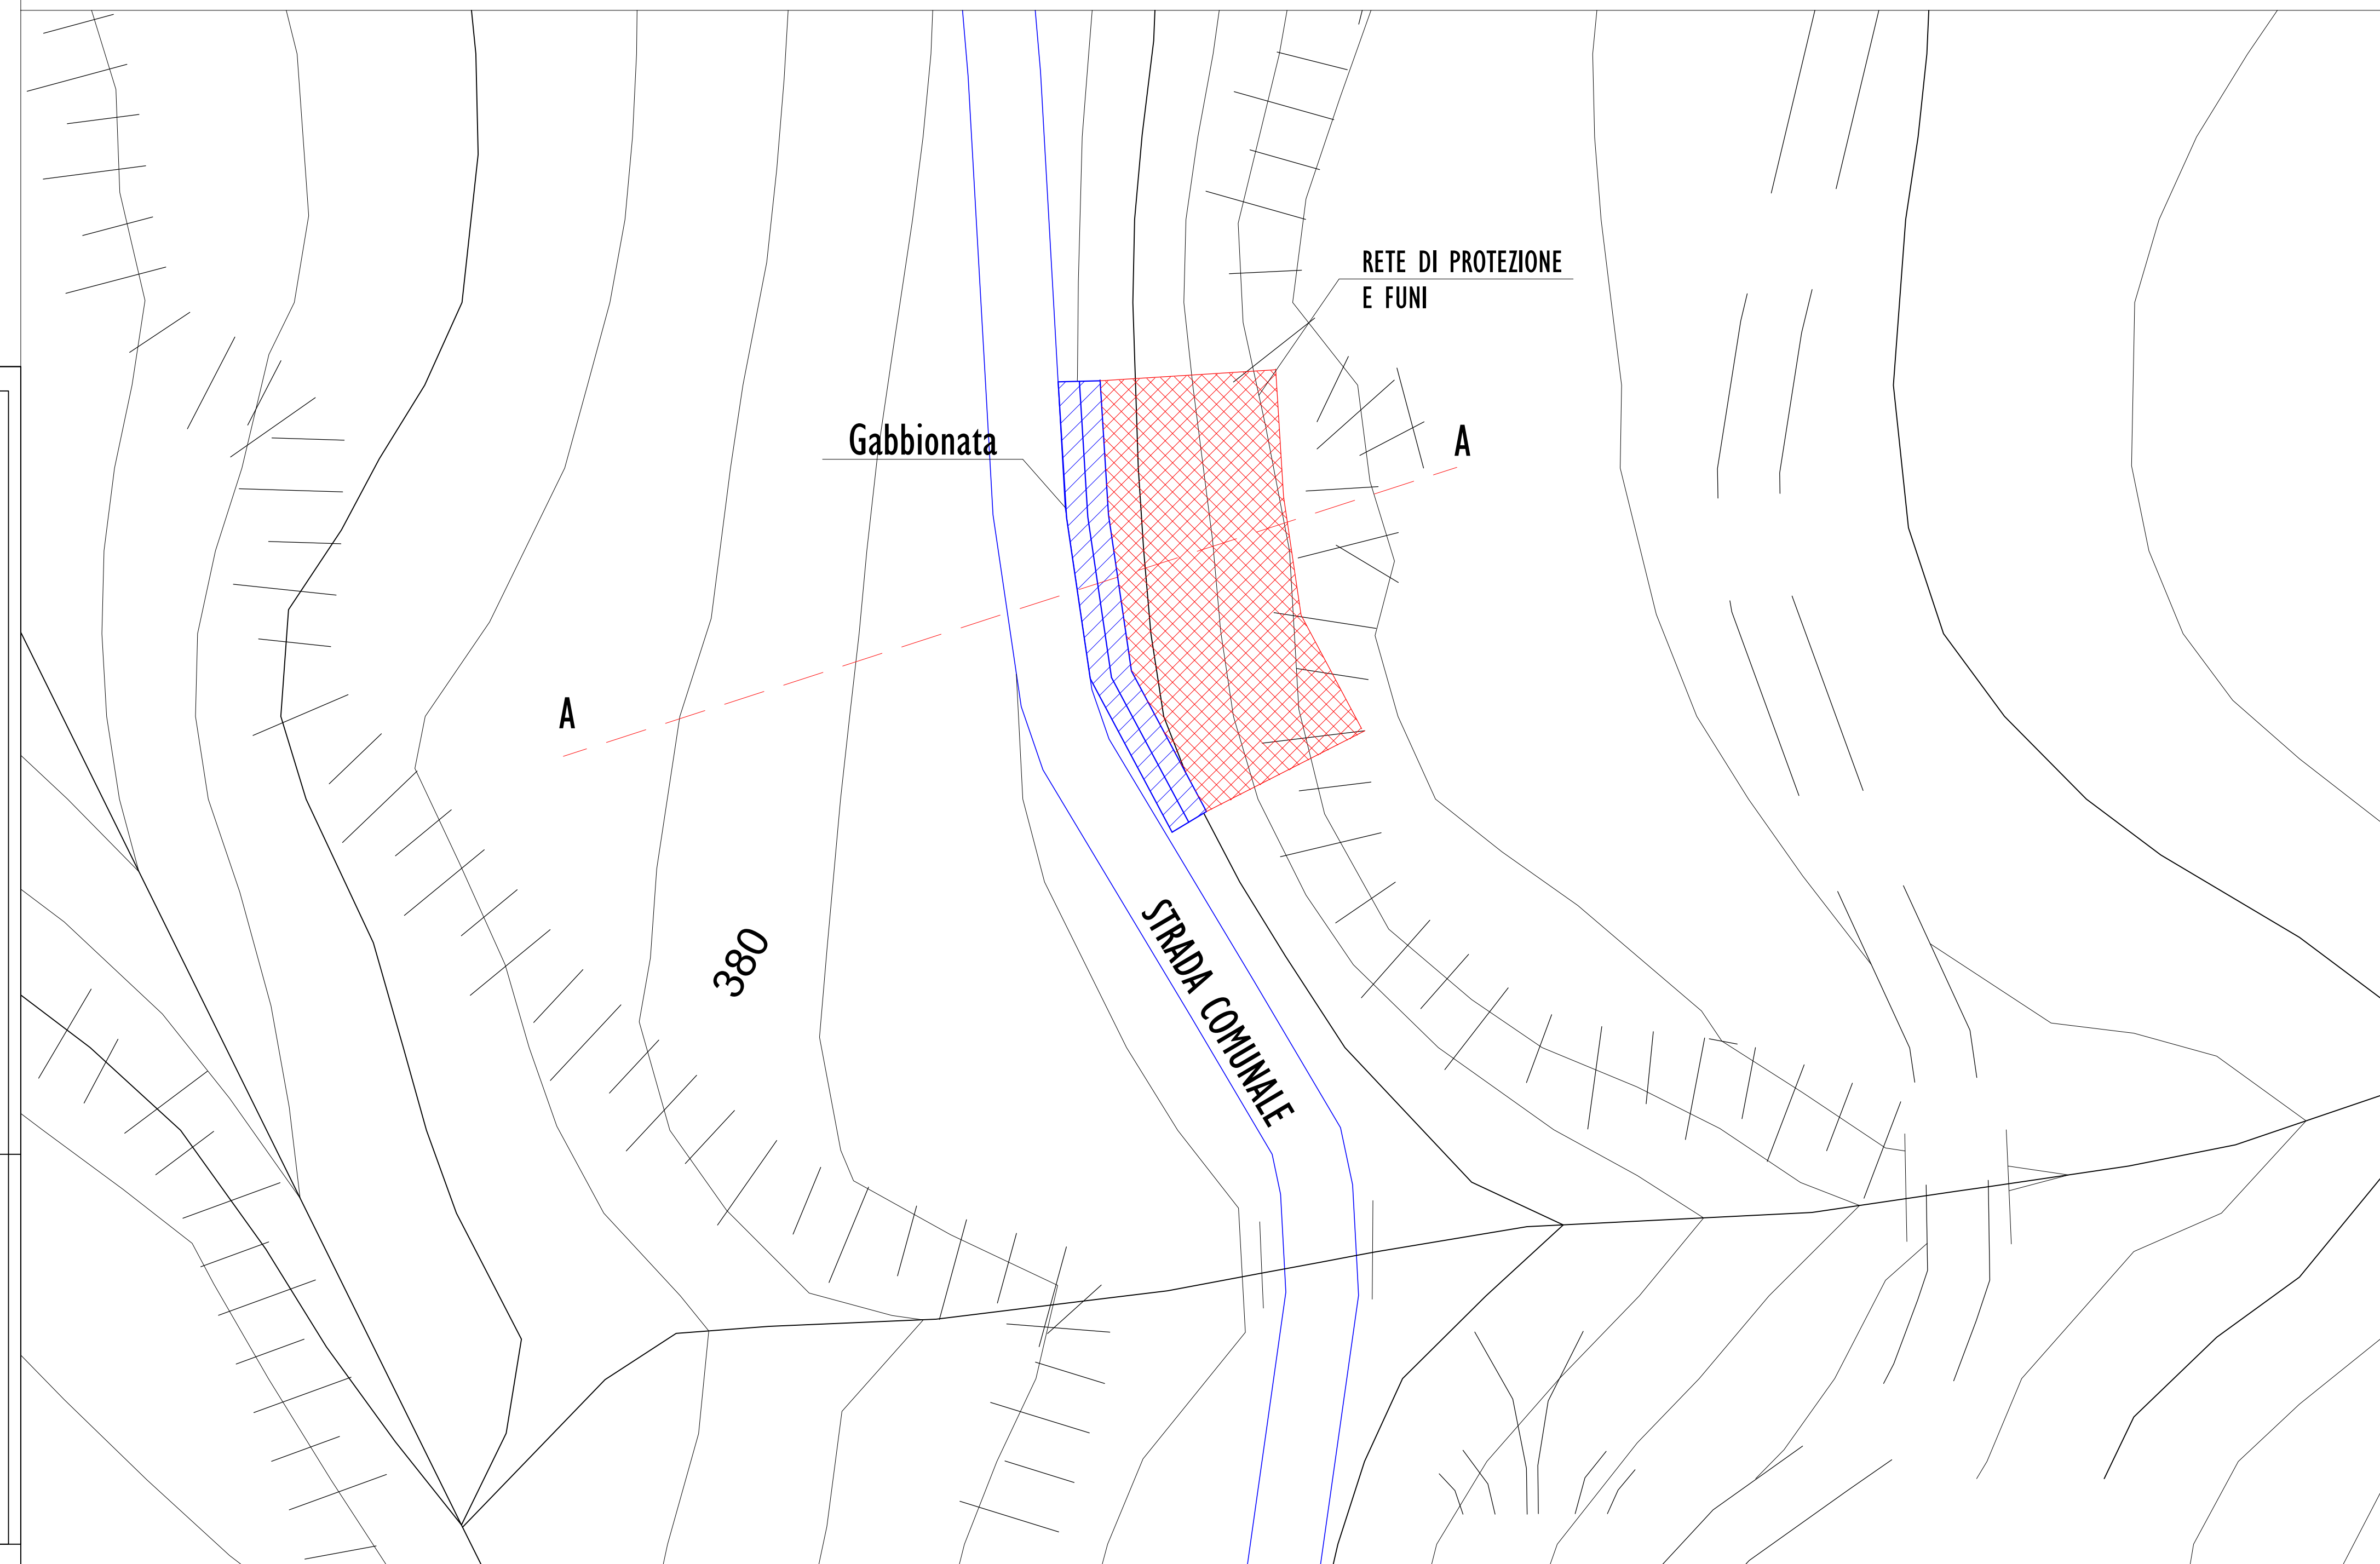

SEZIONE A-A Stato Attuale  
Scala 1:200

