



SEZIONE A-A Stato Attuale
Scala 1:200

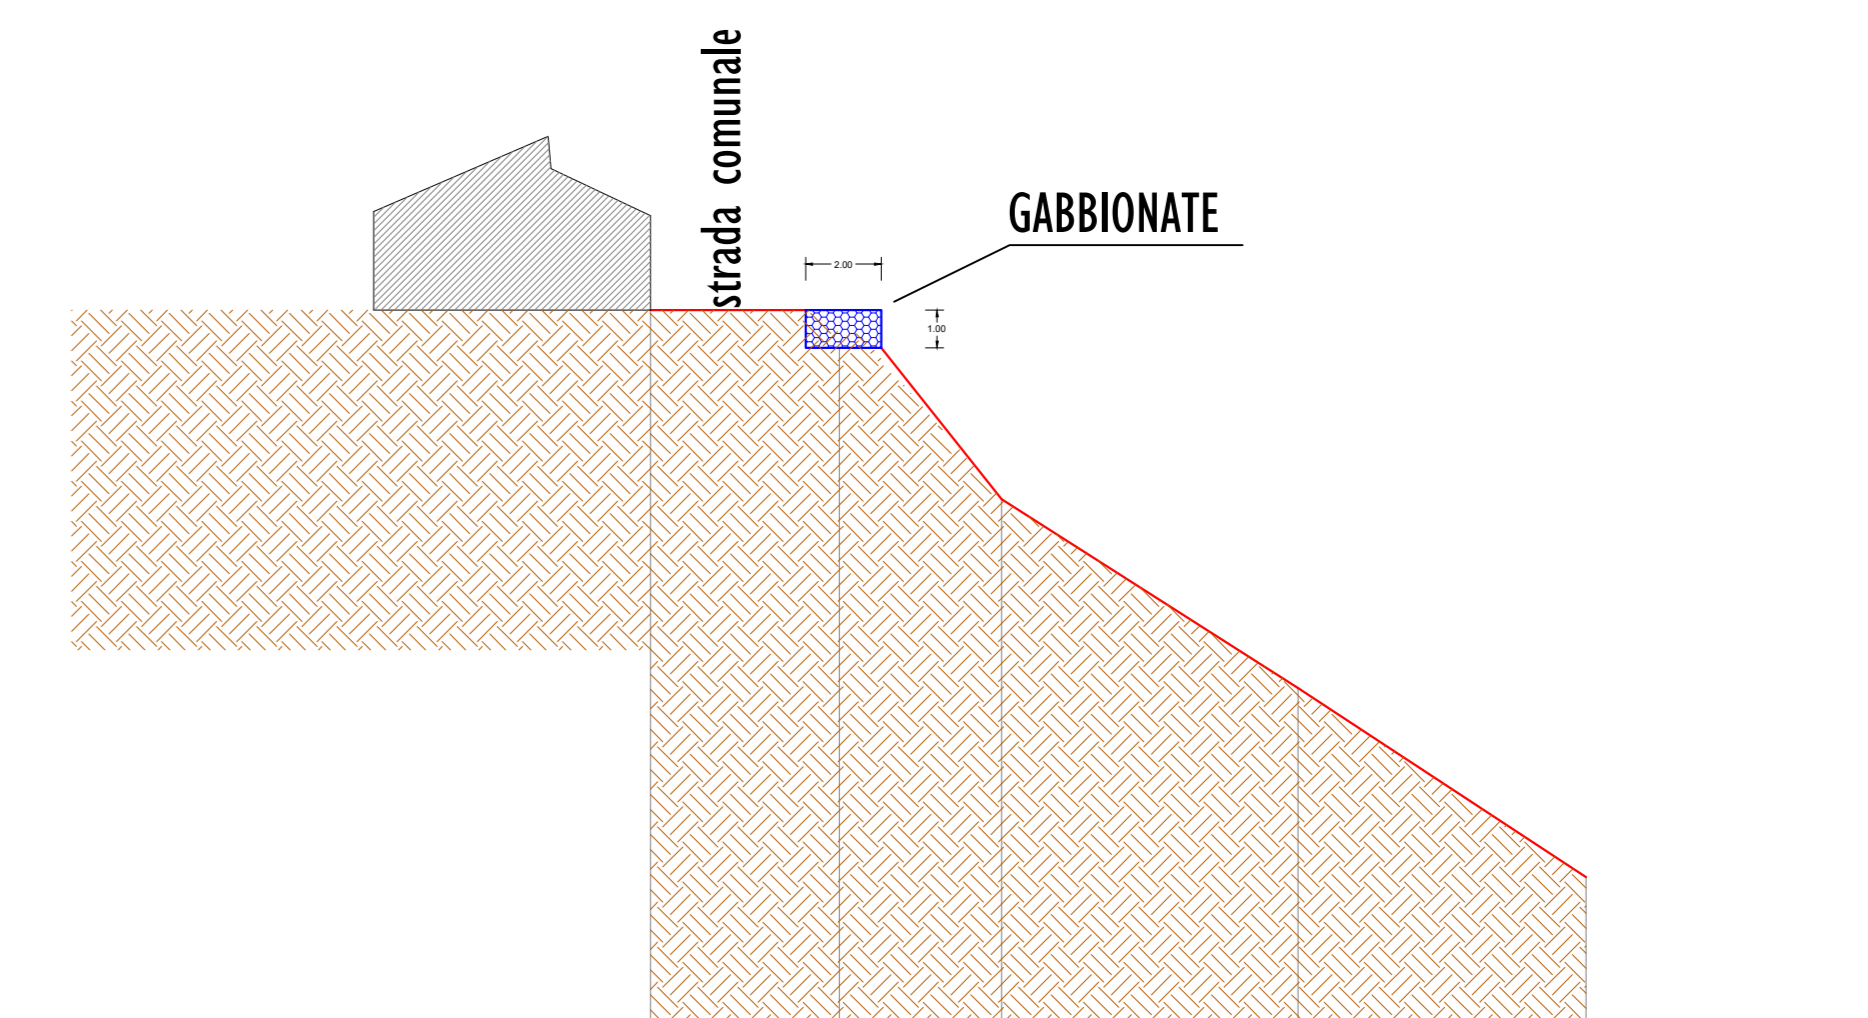

| | | | | | |
|----------------------|--------|--------|--------|--------|--------|
| Quota rif. 370 m.l.m | | | | | |
| Picchetti | 1 | 2 | 3 | 4 | 5 |
| Distanza parziali | | 5.00 | 4.29 | 7.84 | 7.62 |
| Distanze progressive | 0.00 | 5.00 | 9.29 | 17.13 | 24.75 |
| Quote terreno | 393.00 | 393.00 | 388.00 | 383.00 | 378.00 |

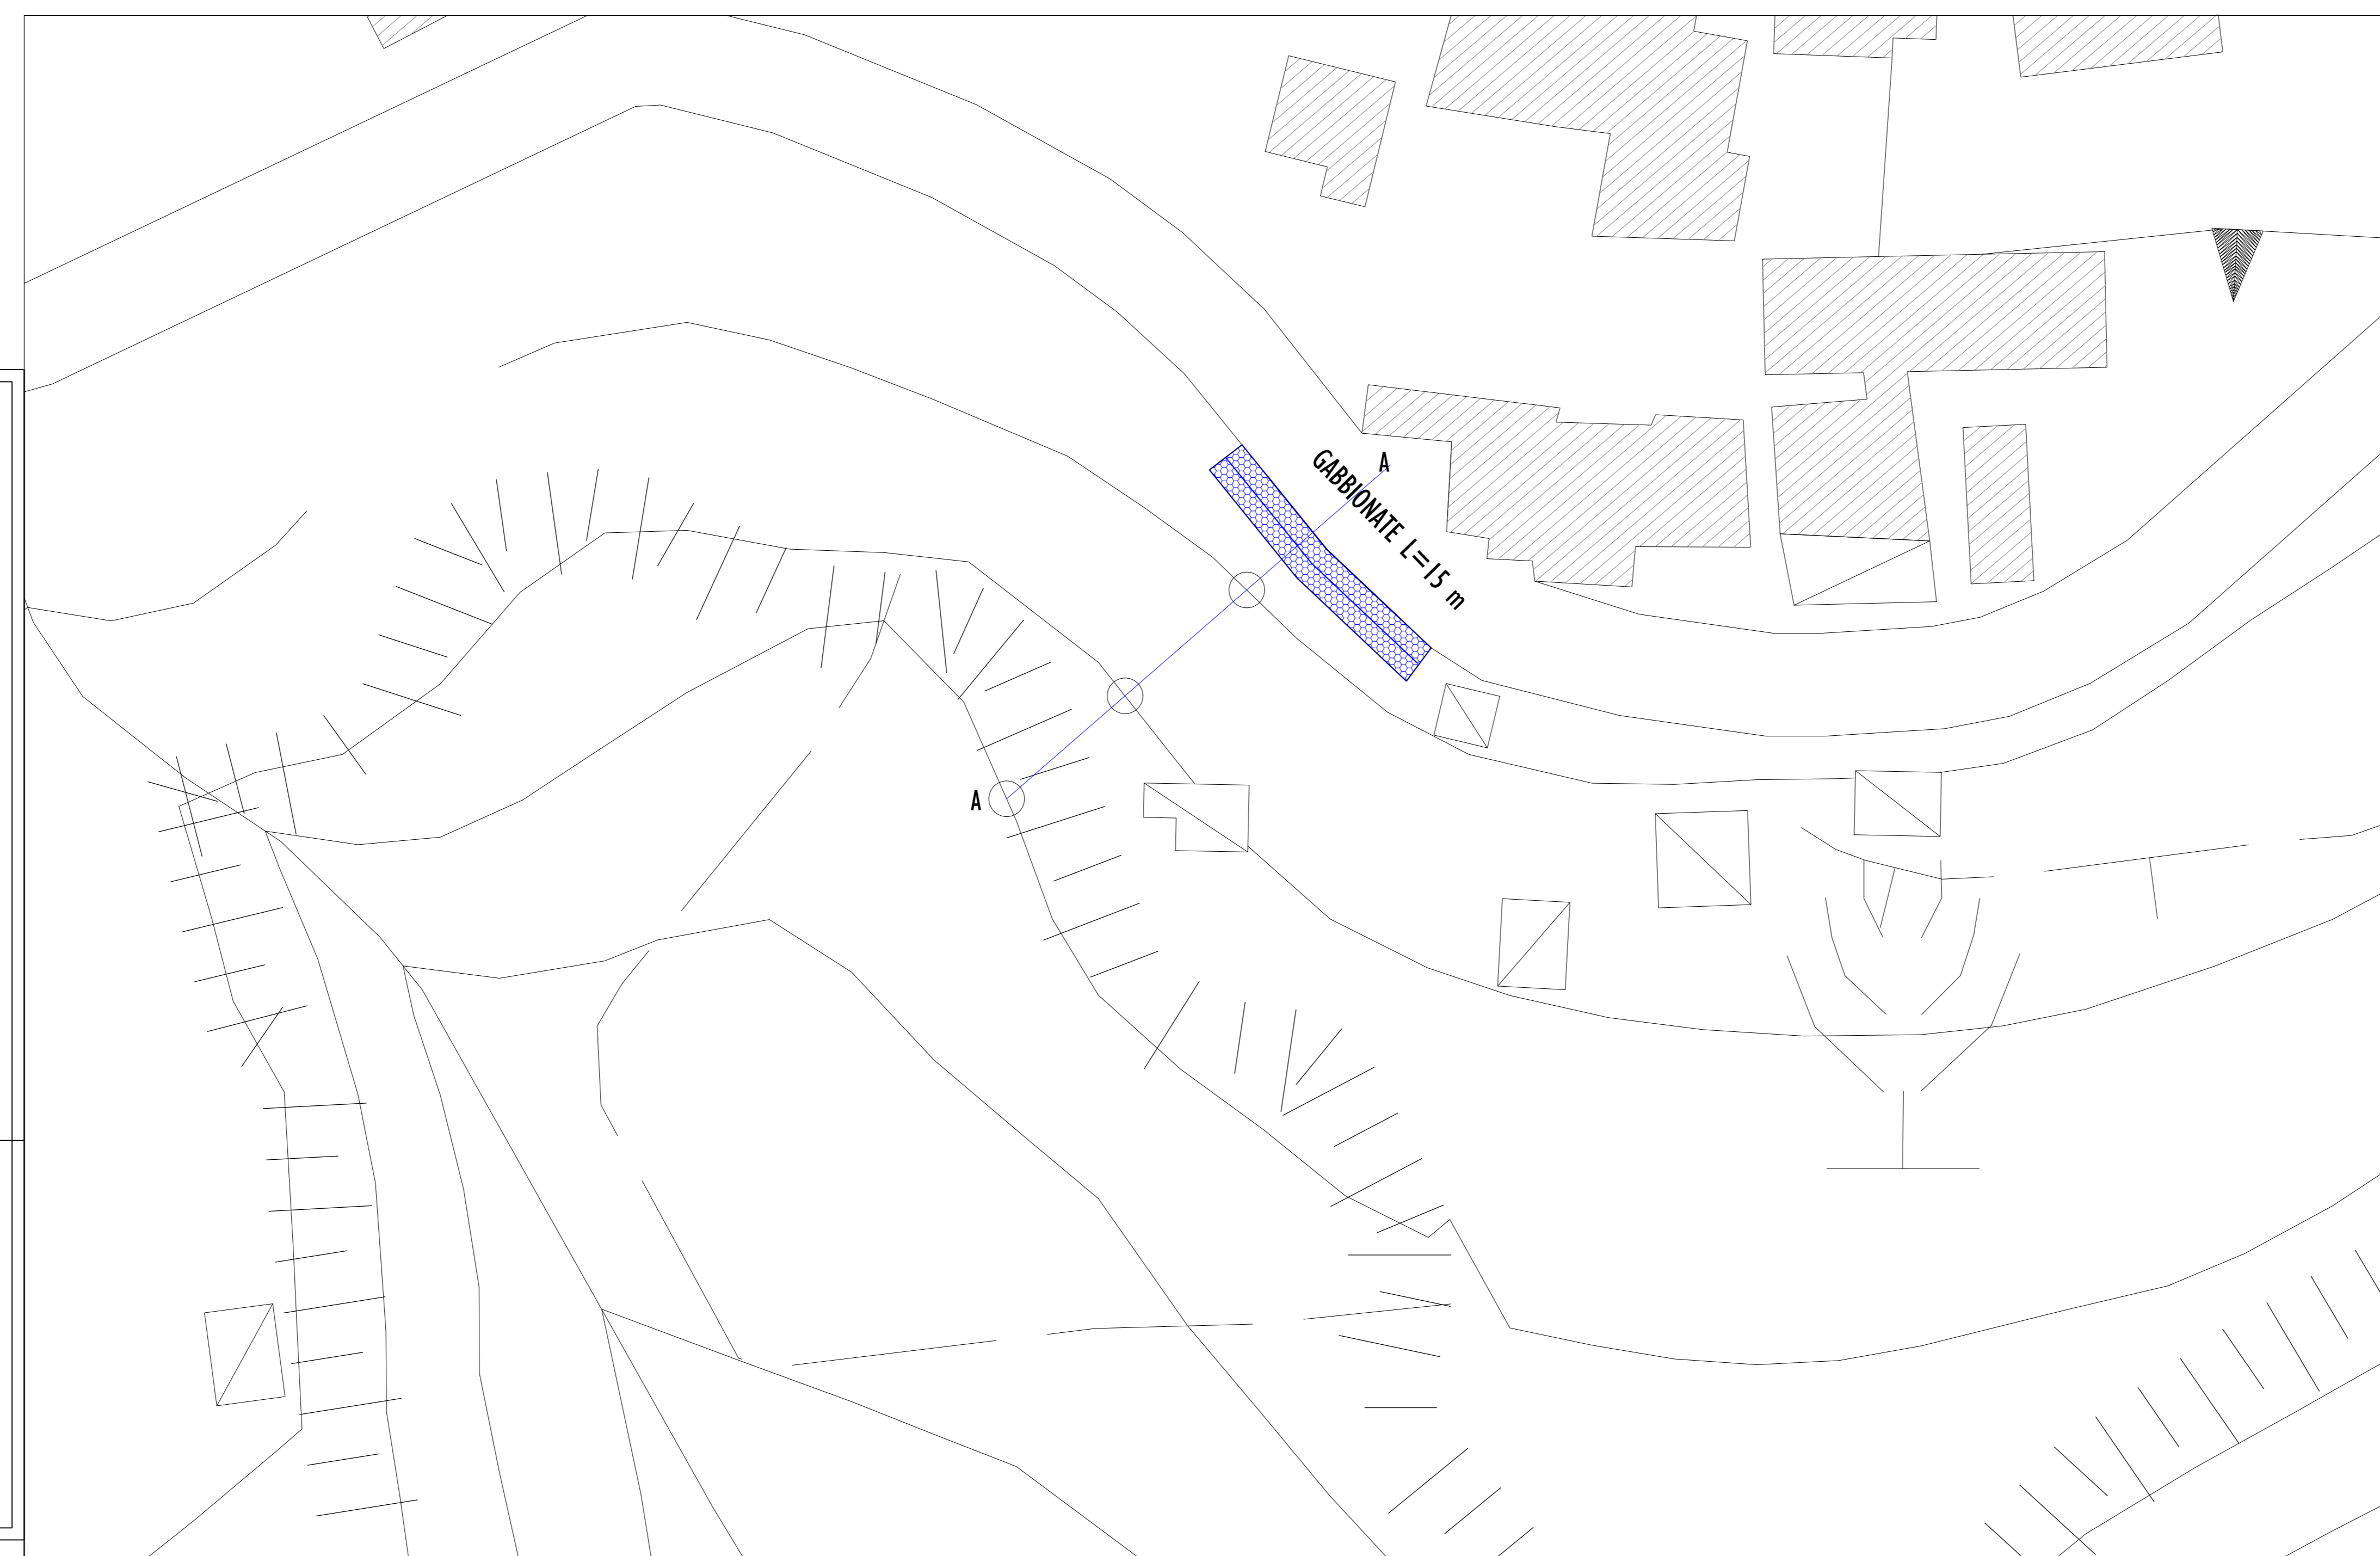

COMUNE DI BONIFATI
Provincia di Cosenza

PROGETTO DEFINITIVO

LAVORI DI MITIGAZIONE DEL RISCHIO IDROGEOLOGICO ED INTERVENTI DI
MESSA IN SICUREZZA DEL TERRITORIO COMUNALE

Tavola n. 13 - Intervento n. 5 Centro Abitato-Planimetrie e Profili Stato
futuro Scala 1:200

PROGETTAZIONE
Ufficio Tecnico Comunale

RESPONSABILE DEL PROCEDIMENTO



Riservato agli uffici