

- LIMITE CONFINE COMUNALE
- LINEA DI BATTIGIA MAGGIO 2017
- LIMITE AREA DEMANIALE
- LINEA MASSICCIATA



VIABILITA'

- VIABILITA' DI COLLEGAMENTO PRINCIPALE
- VIABILITA' DI COLLEGAMENTO SECONDARIA
- VIABILITA' PEDONALE
- - - RETE FERROVIARIA
- SOTTOPASSO
- P PARCHEGGI
- STAZIONE FERROVIARIA

RETE DEI SERVIZI E SOTTOSERVIZI

- RETE ELETTRICA DI ILLUMINAZIONE
- RETE FOGNARIA
- ▲ STAZIONE DI SOLLEVAMENTO
- RETE IDRICA

QUADRO DI UNIONE AMBITI TERRITORIALI

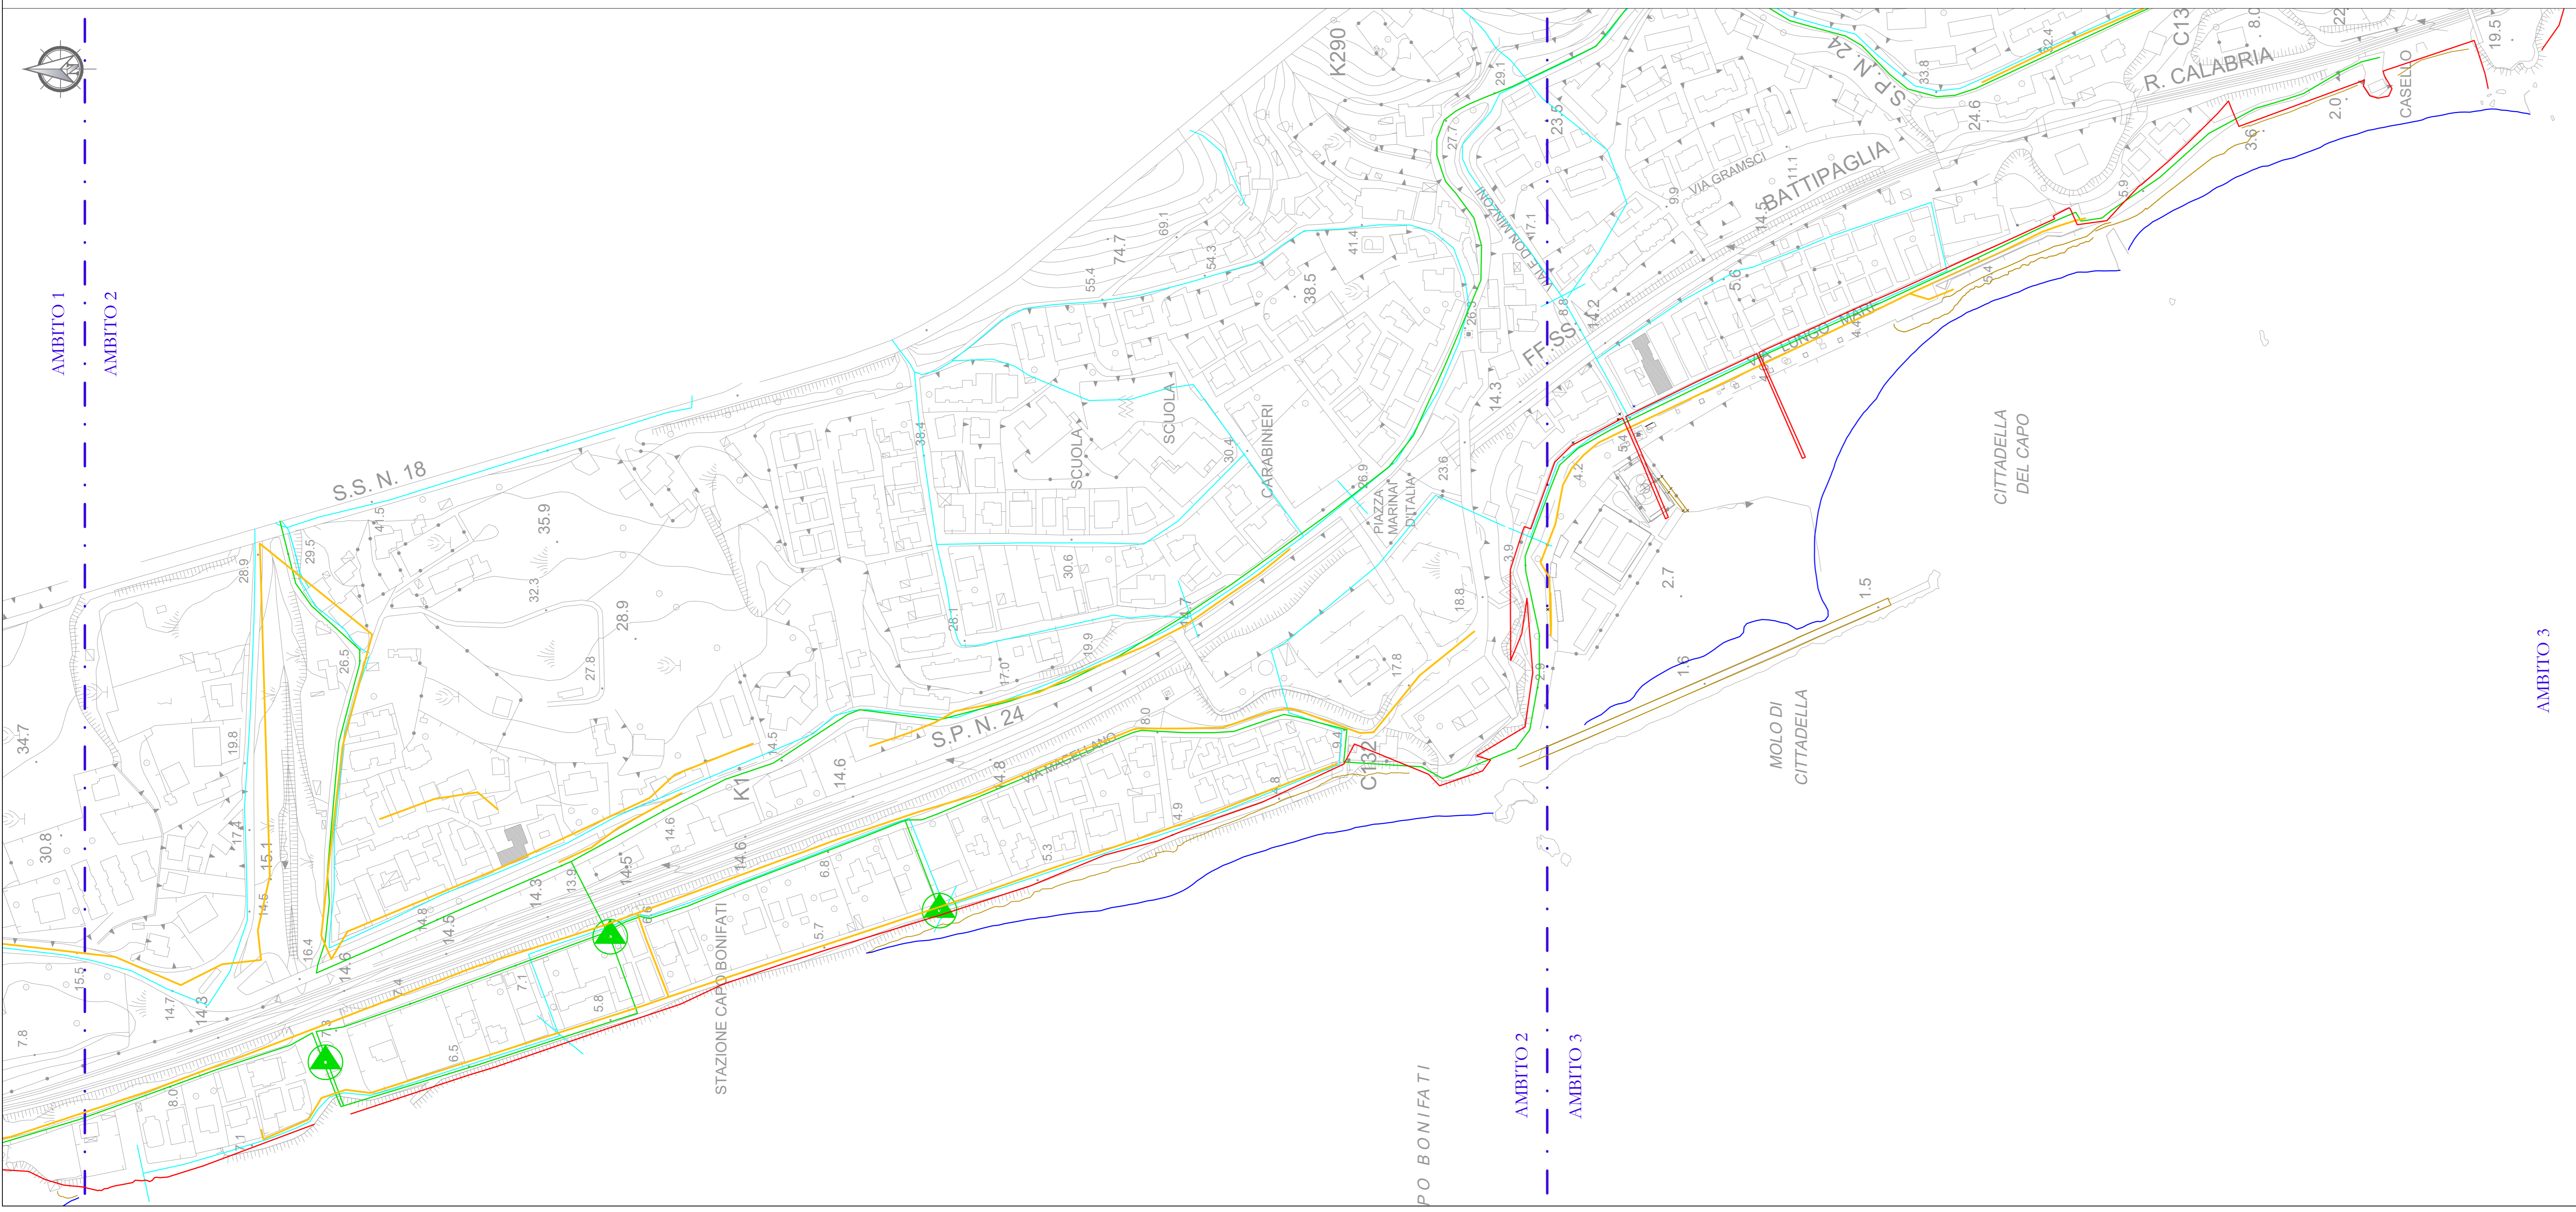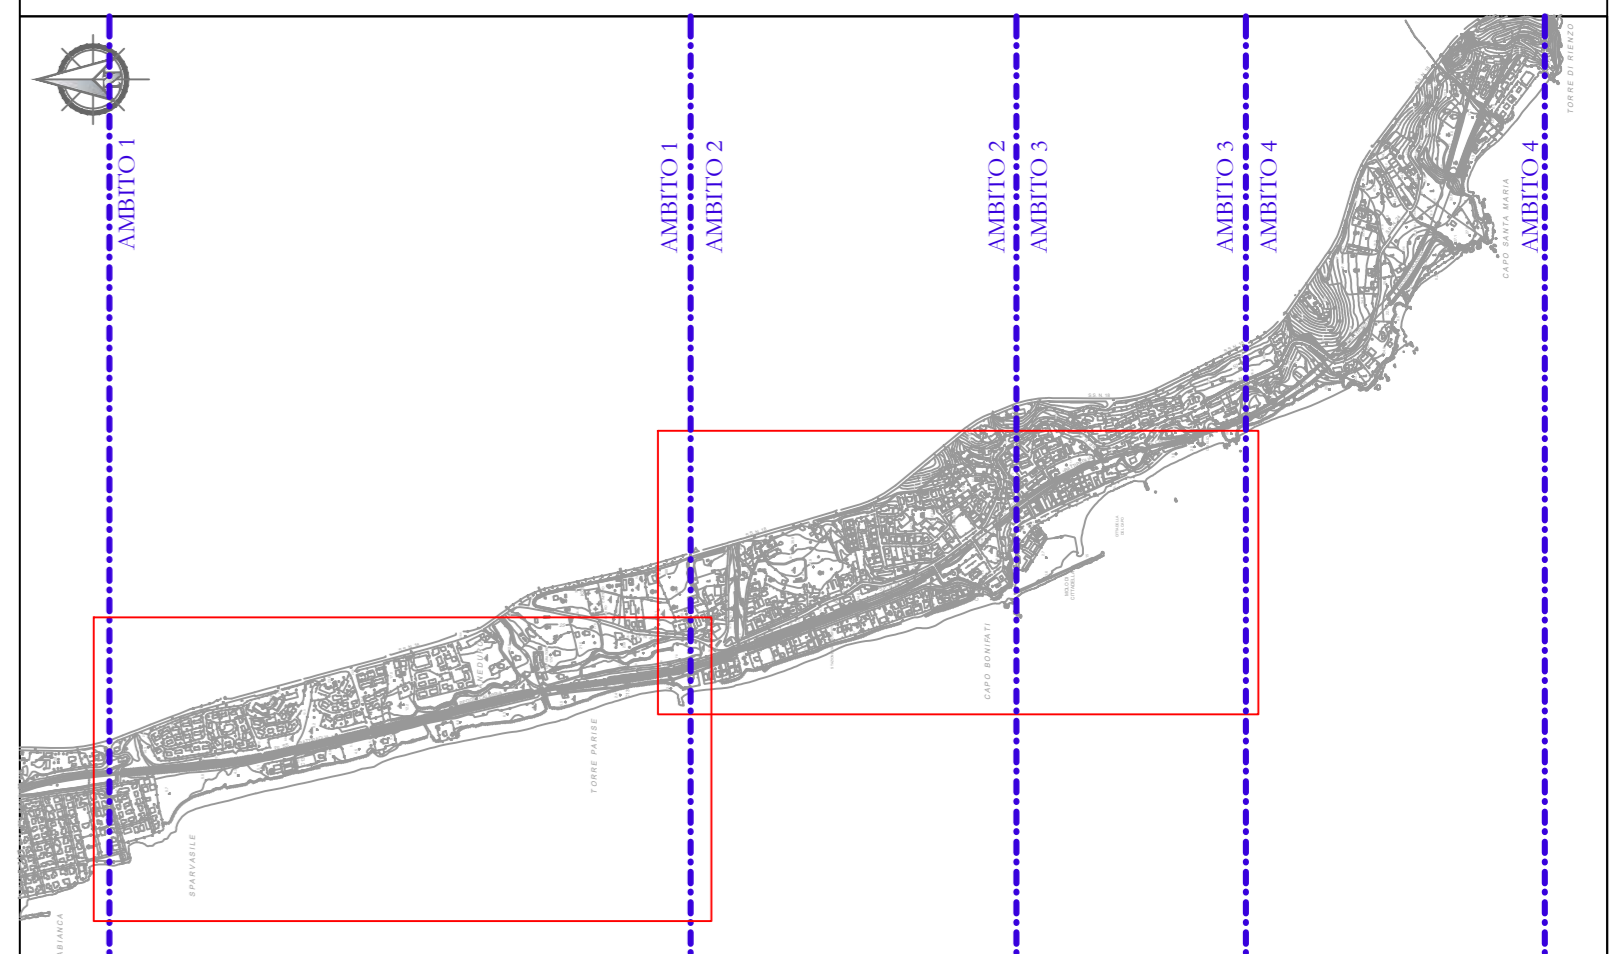

COMUNE DI BONIFATI
PROVINCIA DI COSENZA

AMMINISTRAZIONE COMUNALE DI BONIFATI

Progettazione:
Ufficio Tecnico Comunale
Settore IV Urbanistica e Demanio M.Imo
Deliberazione del Commissario ad acta n. 1 del 09/06/2017

Gruppo di lavoro:
Arch. Cristina Talea
Dott.ssa Geol. Nadine Cetraro - Studio Geologico
Dott. Geom. Giuseppe Riccelli - Rilevamenti e Supp. Tecnico Cartografico

IL RUP
Arch. Cristina Talea

Approvazioni:

PIANO COMUNALE SPIAGGIA (PCS)
L.F. n. 19/2002 e s.m.I. "Norme per la tutela, governo e uso del territorio"
L.R. n. 17/2005 e s.m.I. "Norme per l'esercizio della delega delle funzioni amministrative sulle aree del Demanio Marittimo"

Redazione Piano:
Settembre 2017

Elaborato: Tav. 1.4.2

**QUADRO CONSUNTIVO
CARTA DELLE INFRASTRUTTURE E DELL'ACCESSIBILITA'
AMBITO 2 - AMBITO 3**

