ATTUALE USO DELLE AREE DEMANIALI - AMBITO 1 - SCALA 1: 2000

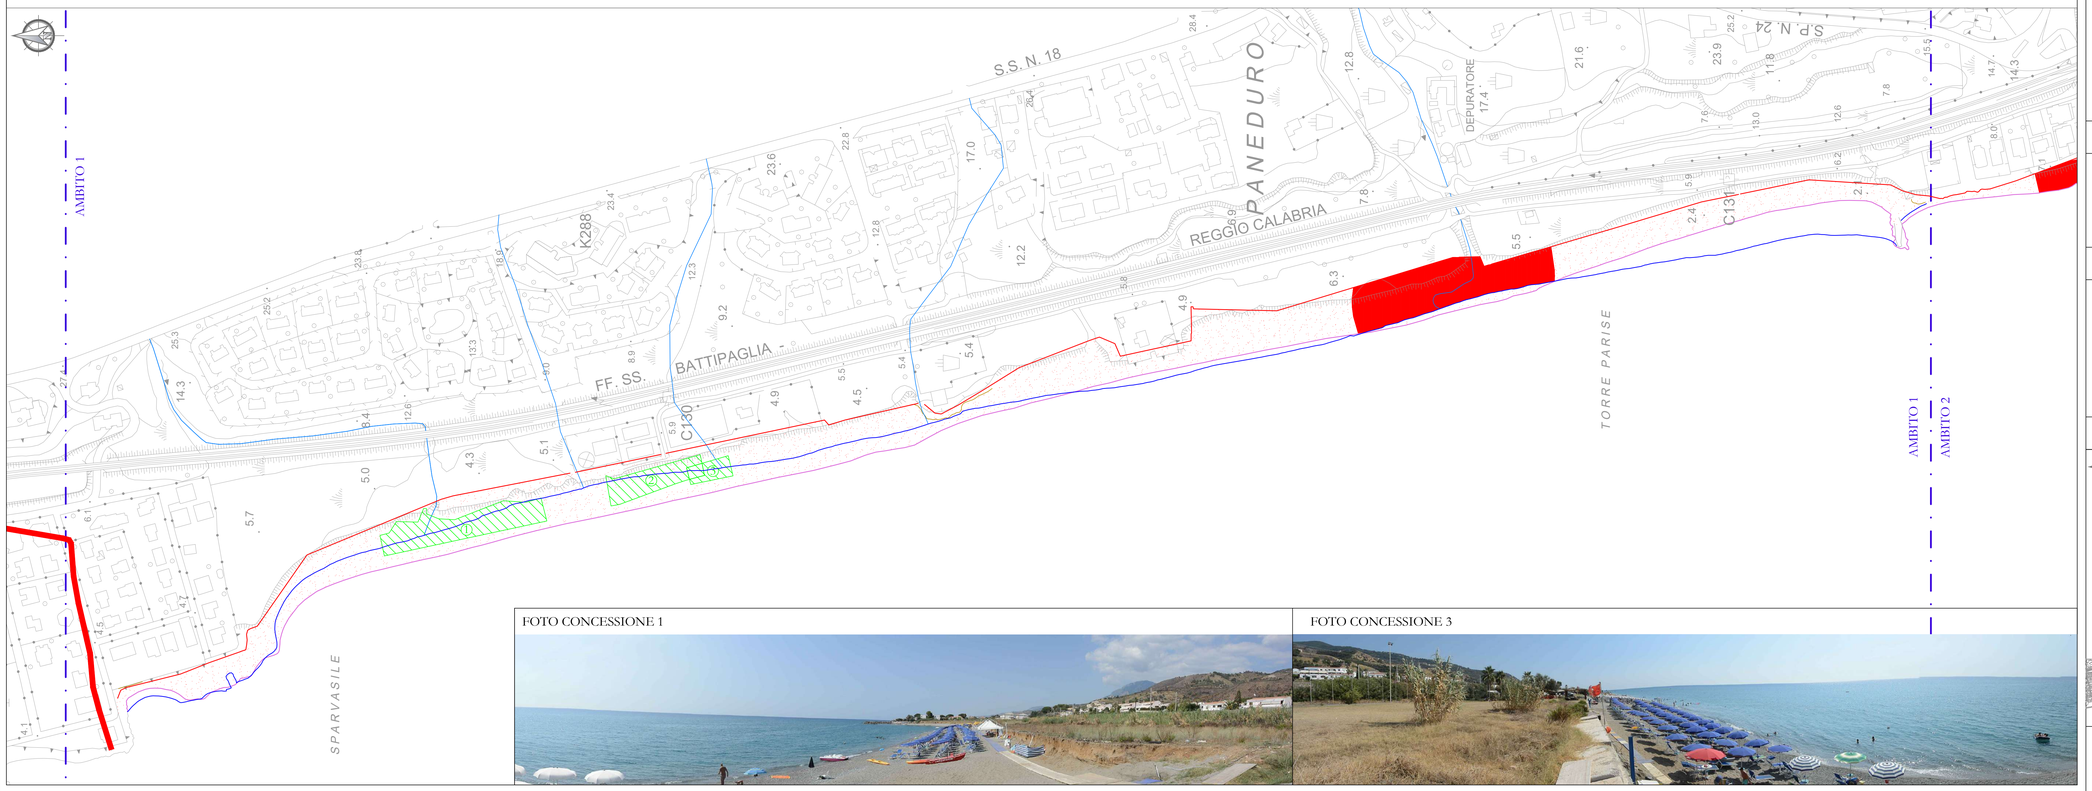

FOTO CONCESSIONE 1

FOTO CONCESSIONE 3

ATTUALE USO DELLE AREE DEMANIALI - AMBITO 2 - AMBITO 3 - SCALA 1: 2000

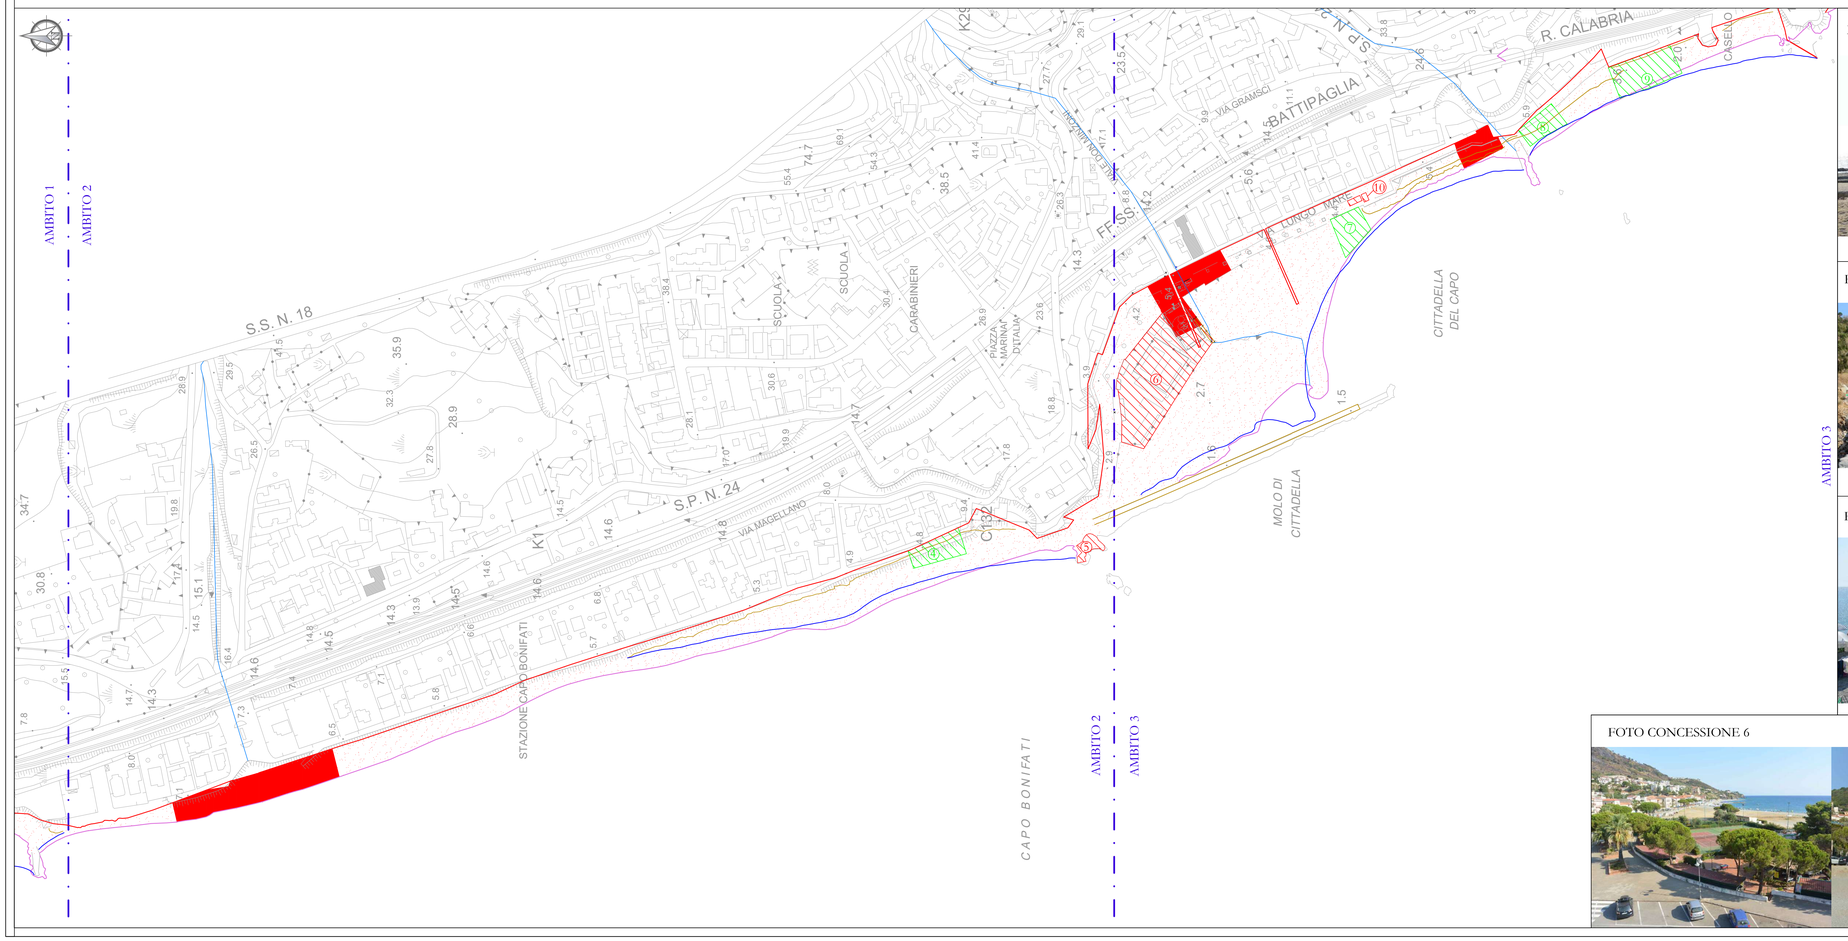

FOTO CONCESSIONE 5

FOTO CONCESSIONE 9

FOTO CONCESSIONE 7

FOTO CONCESSIONE 6

LIMITE CONFINE COMUNALE
LIMITE AREA DEMANIALE
CORSI D'ACQUA
LINEA DI BATTIGIA CTR 2007
LINEA DI BATTIGIA MAGGIO 2017
LINEA MASSICCIATA

CONCESSIONI DEMANIALI ESISTENTI

CDM - ATTIVITA' DI SUPPORTO ALLA BALNEAZIONE
CDM - ATTIVITA' DIVERSE DALLA BALNEAZIONE

ARENILE NON SOGGETTO A CONCESSIONI

SPIAGGIA LIBERA
AREA SOGGETTA VINCOLI PAI (CLASSE 4 _FATTIBILITÀ CON GRAVI LIMITAZIONI)

QUADRO DI UNIONE AMBITI TERRITORIALI

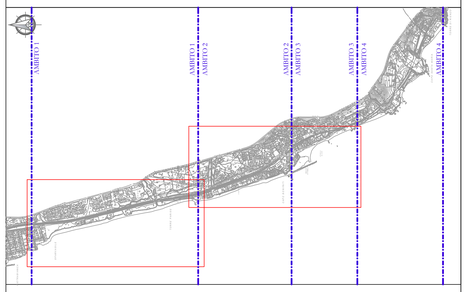

CONCESSIONI DEMANIALI ESISTENTI

N.	CONCESSIONE	TITOLARE	SUPERFICIE (MQ)	LOCALITA'
1	266/2003 - 11/2015	DE BRASI DANIELA	3.692,00	PANEDURO
2	267/2003 - 3/2016	DE BRASI LUCA	1.839,00	PANEDURO
3	360/2003	PAPA MARIA GIOVANNA	700,00	PANEDURO
4	50/2006 - 1/2016	MAPI SAS	1.060,00	SAN PIETRO
5	154/1998 - 8/2015	GOSAD SRL	330,00	CAPO BONIFATI
6	181/2005 - 2/2015	MARINA SRL	5.523,00	CAPO BONIFATI
7	457/2003 - 3/2015	PRESTA VALTER ROSARIO	780,00	LUNGOMARE TURATI
8	396/2004 - 2/2016	PAPA MARIA GIOVANNA	856,00	LUNGOMARE TURATI
9	330/2004 - 5/2016	PRESTA SANDRA	1.800,00	LUNGOMARE TURATI
10	242/2006	NIESI SIMONA	97,5	LUNGOMARE TURATI

COMUNE DI BONIFATI

PROVINCIA DI COSENZA

AMMINISTRAZIONE COMUNALE DI BONIFATI

Progettazione:
Ufficio Tecnico Comunale
Settore IV Urbanistica e Demanio M.tmo

Deliberazione del Commissario ad acta n. 1 del 09/06/2017

Gruppo di lavoro:

Arch. Cristina Talesa

Dott.ssa Geol. Nadine Cetraro - Studio Geologico

Dott. Geom. Giuseppe Riccetti - Rilevamenti e Supp. Tecnico Cartografico

IL RUP
Arch. Cristina Talesa

Approvazioni:

Redazione Piano:
Settembre 2017

Elaborato: Tav. 1.5.1

PIANO COMUNALE SPIAGGIA (PCS)
L.R. n. 19/2002 e s.m.i. "Norme per la tutela, governo e uso del territorio"
L.R. n. 17/2005 e s.m.i. "Norme per l'esercizio della delega delle funzioni amministrative sulle aree del Demanio Marittimo"

QUADRO CONOSCITIVO
ATTUALE USO DELLE AREE DEMANIALI MARITTIME
AMBITO 1 - AMBITO 2 - AMBITO 3