COMUNE DI SAN FERDINANDO

Piazza Generale Nunziante, 1
89026 - San Ferdinando
Città Metropolitana di Reggio Calabria
Codice Fiscale 82002040804
www.comune.sanferdinando.rc.it
Tel : 0966 7614111
fax : 0966 7614105
p.e.c. protocollo.sanferdinando@asmepec.it

LOCALIZZAZIONE			
ITALIA	CALABRIA	CITTA' METROPOLITANA DI REGGIO CALABRIA	COMUNE DI SAN FERDINANDO

AGGIORNATO SECONDO LE PRESCRIZIONI RICEVUTE DURANTE LA CONFERENZA DEI SERVIZI E LE INDICAZIONI DELLA NOTA prot.0108631 DEL 08/03/2021 DEL DIPARTIMENTO AMBIENTE E TERRITORIO DELLA REGIONE CALABRIA SETTORE N.4 NELL'AMBITO DELLA VALUTAZIONE PRELIMINARE DI ASSOGGETTABILITA' A V.A.S.

P.C.S.

PIANO COMUNALE DI SPIAGGIA

L. R. 17/2005 e s. m. i. e della L. U. R. n. 19/2002 e s. m. i.
Testo adeguato al Piano di Indirizzo Regionale concernente
Norme per l'esercizio della delega di funzioni amministrative sulle aree del Demanio marittimo"
approvato con deliberazione del Consiglio Regionale della Calabria n° 147 del 12 giugno 2007.

OGGETTO DELL'ELABORATO
CARTA DELLE INFRASTRUTTURE E DELL'ACCESSIBILITA' AL LITORALE

SCALA ELABORATO 1:2.000 — CODICE ELABORATO P03

SINDACO
Dott. Andrea TRIPODI

ASSESSORE
Dott. Gianluca GAETANO

RESPONSABILE DELL'AREA TECNICA
RESPONSABILE UNICO DEL PROCEDIMENTO
Ing. Ferdinando LARUFFA

FIRMA

DATI PROGETTISTI
Arch. Beatrice BRUZZI'
Arch. Carlo STALTERI

GEOLOGO:
Dott. Amato PAGLIARO

TIMBRI E FIRME
ORDINE DEGLI ARCHITETTI PIANIFICATORI PAESAGGISTI E CONSERVATORI DELLA PROVINCIA DI REGGIO CALABRIA — ARCHITETTO BEATRICE BRUZZI' N. iscr. 2553 - Sez. A - Sett. a
ORDINE DEGLI ARCHITETTI PIANIFICATORI PAESAGGISTI E CONSERVATORI DELLA PROVINCIA DI REGGIO CALABRIA — ARCHITETTO CARLO STALTERI

VERSIONE	DATA	OGGETTO	TECNICO INCARICATO
01	OTTOBRE 2018	PRIMA STESURA	RESPONSABILE DELL'AREA URBANISTICA PRO-TEMPORE
02	LUGLIO 2020	SECONDA STESURA	ARCH. BEATRICE BRUZZI' - ARCH. CARLO STALTERI

Questo elaborato e' di proprieta' dell'AMMINISTRAZIONE COMUNALE DEL COMUNE DI SAN FERDINANDO, percio' qualsiasi divulgazione o riproduzione anche parziale deve essere espressamente autorizzata da
UFFICIO TECNICO - COMUNE DI SAN FERDINANDO
Piazza Generale Nunziante, 1 - 89026 - San Ferdinando Citta' (RC) - www.comune.sanferdinando.rc.it - Tel : 0966 7614111

LEGENDA

- DIVIDENTE DEMANIALE - SID
- LINEA DI COSTA - SID
- LINEA DI COSTA - C.T.R. (anno 2008)
- LINEA DI RIVA
  RILIEVO AEROFOTOGRAMMETRICO CON METODOLOGIA DIGITALE (anno 2018)
- LIMITI CONFINI COMUNALI
- PARTICELLA CATASTALE DEMANIALE PERIMETRATA DALLA DIVIDENTE DEMANIALE (S.I.D.)
- PORZIONE DI PARTICELLE CATASTALI INTESTATE AL DEMANIO DELLO STATO (FUORI S.I.D.) OGGETTO DI RIPERIMETRAZIONE SECONDO LE INDICAZIONI DELLA SENTENZA N.370/2008 DELLA CORTE COSTITUZIONALE
- PARTICELLA CATASTALE TRASFERITA DALL'AGENZIA DEL DEMANIO DAL DEMANIO RAMO MARINA MERCANTILE AL COMUNE DI SAN FERDINANDO
  (VERBALI DI CONSEGNA DEL 18/06/2020, REGISTRO UFFICIALE 6810 del 28/04/2020 - 8416 del 22/05/2020 - 9110 del 29/05/2020)

PORTO GIOIA TAURO

- AMBITO PORTUALE REGOLAMENTATO DAL PIANO REGOLATORE TERRITORIALE DEL PORTO DI GIOIA TAURO

AREE A RISCHIO EROSIONE COSTIERA - PAI Agg. 2011 (approvato - non più vigente)

- R3 - Rischio elevato

AREE CON PERICOLO D'INONDAZIONE - PAI Agg. 2011 (approvato)

- AREE DI ATTENZIONE DERIVANTI DA ZON E E PUNTI (equiparate a R4)
- ZONE ATTENZIONE
- PUNTI ATTENZIONE

AREE SOGGETTE A VINCOLO DI INEDIFICABILITÀ ASSOLUTA

- VINCOLO FLUVIALE (10 mt) - art. 96 - le tt. f de l R.D. n . 523/1904 e ss.mm.ii.

- SB STABILIMENTI BALNEARI
- DB DOG BEACH
- AS ATTIVITA' SPORTIVE E RICREATIVE
- CH CHIOSCHI
- M AREA PER ATTIVITA' PRODUTTIVE ED ARTIGIANALI LEGATE AD ATTIVITA' DI MARINERIA PER ASSOCIAZIONI DI SETTORE
- AI AREE PER LA SOSTA E LO STAZIONAMENTO LIBERO DELLE IMBARCAZIONI
- PD PESCATORI DILETTANTI
- VA VERDE ATTREZZATO
- TR ATTIVITA' TURISTICO RICREATIVE
- AR AREA DI RECUPERO URBANISTICO AMBIENTALE
- DOCCE PUBBLICHE
- ACCESSO CARRABILE ESISTENTE
- PERCORSO STERRATO
- ACCESSO PEDONALE ESISTENTE

AREE COINVLTE NELLE CONCESSIONI RILASCIATEAL COMUNE DI SAN FERDINANDO

- 3C CONCESSIONE n.02/2016
- PASSERELLE PEDONALI
- 2C CONCESSIONE n.06/2011
- STRADA CARRABILE (VIALE AUTONOMIA)
- 1C CONCESSIONE n.03/2015
- PISTA CICLABILE
- P PARCHEGGI ESISTENTI
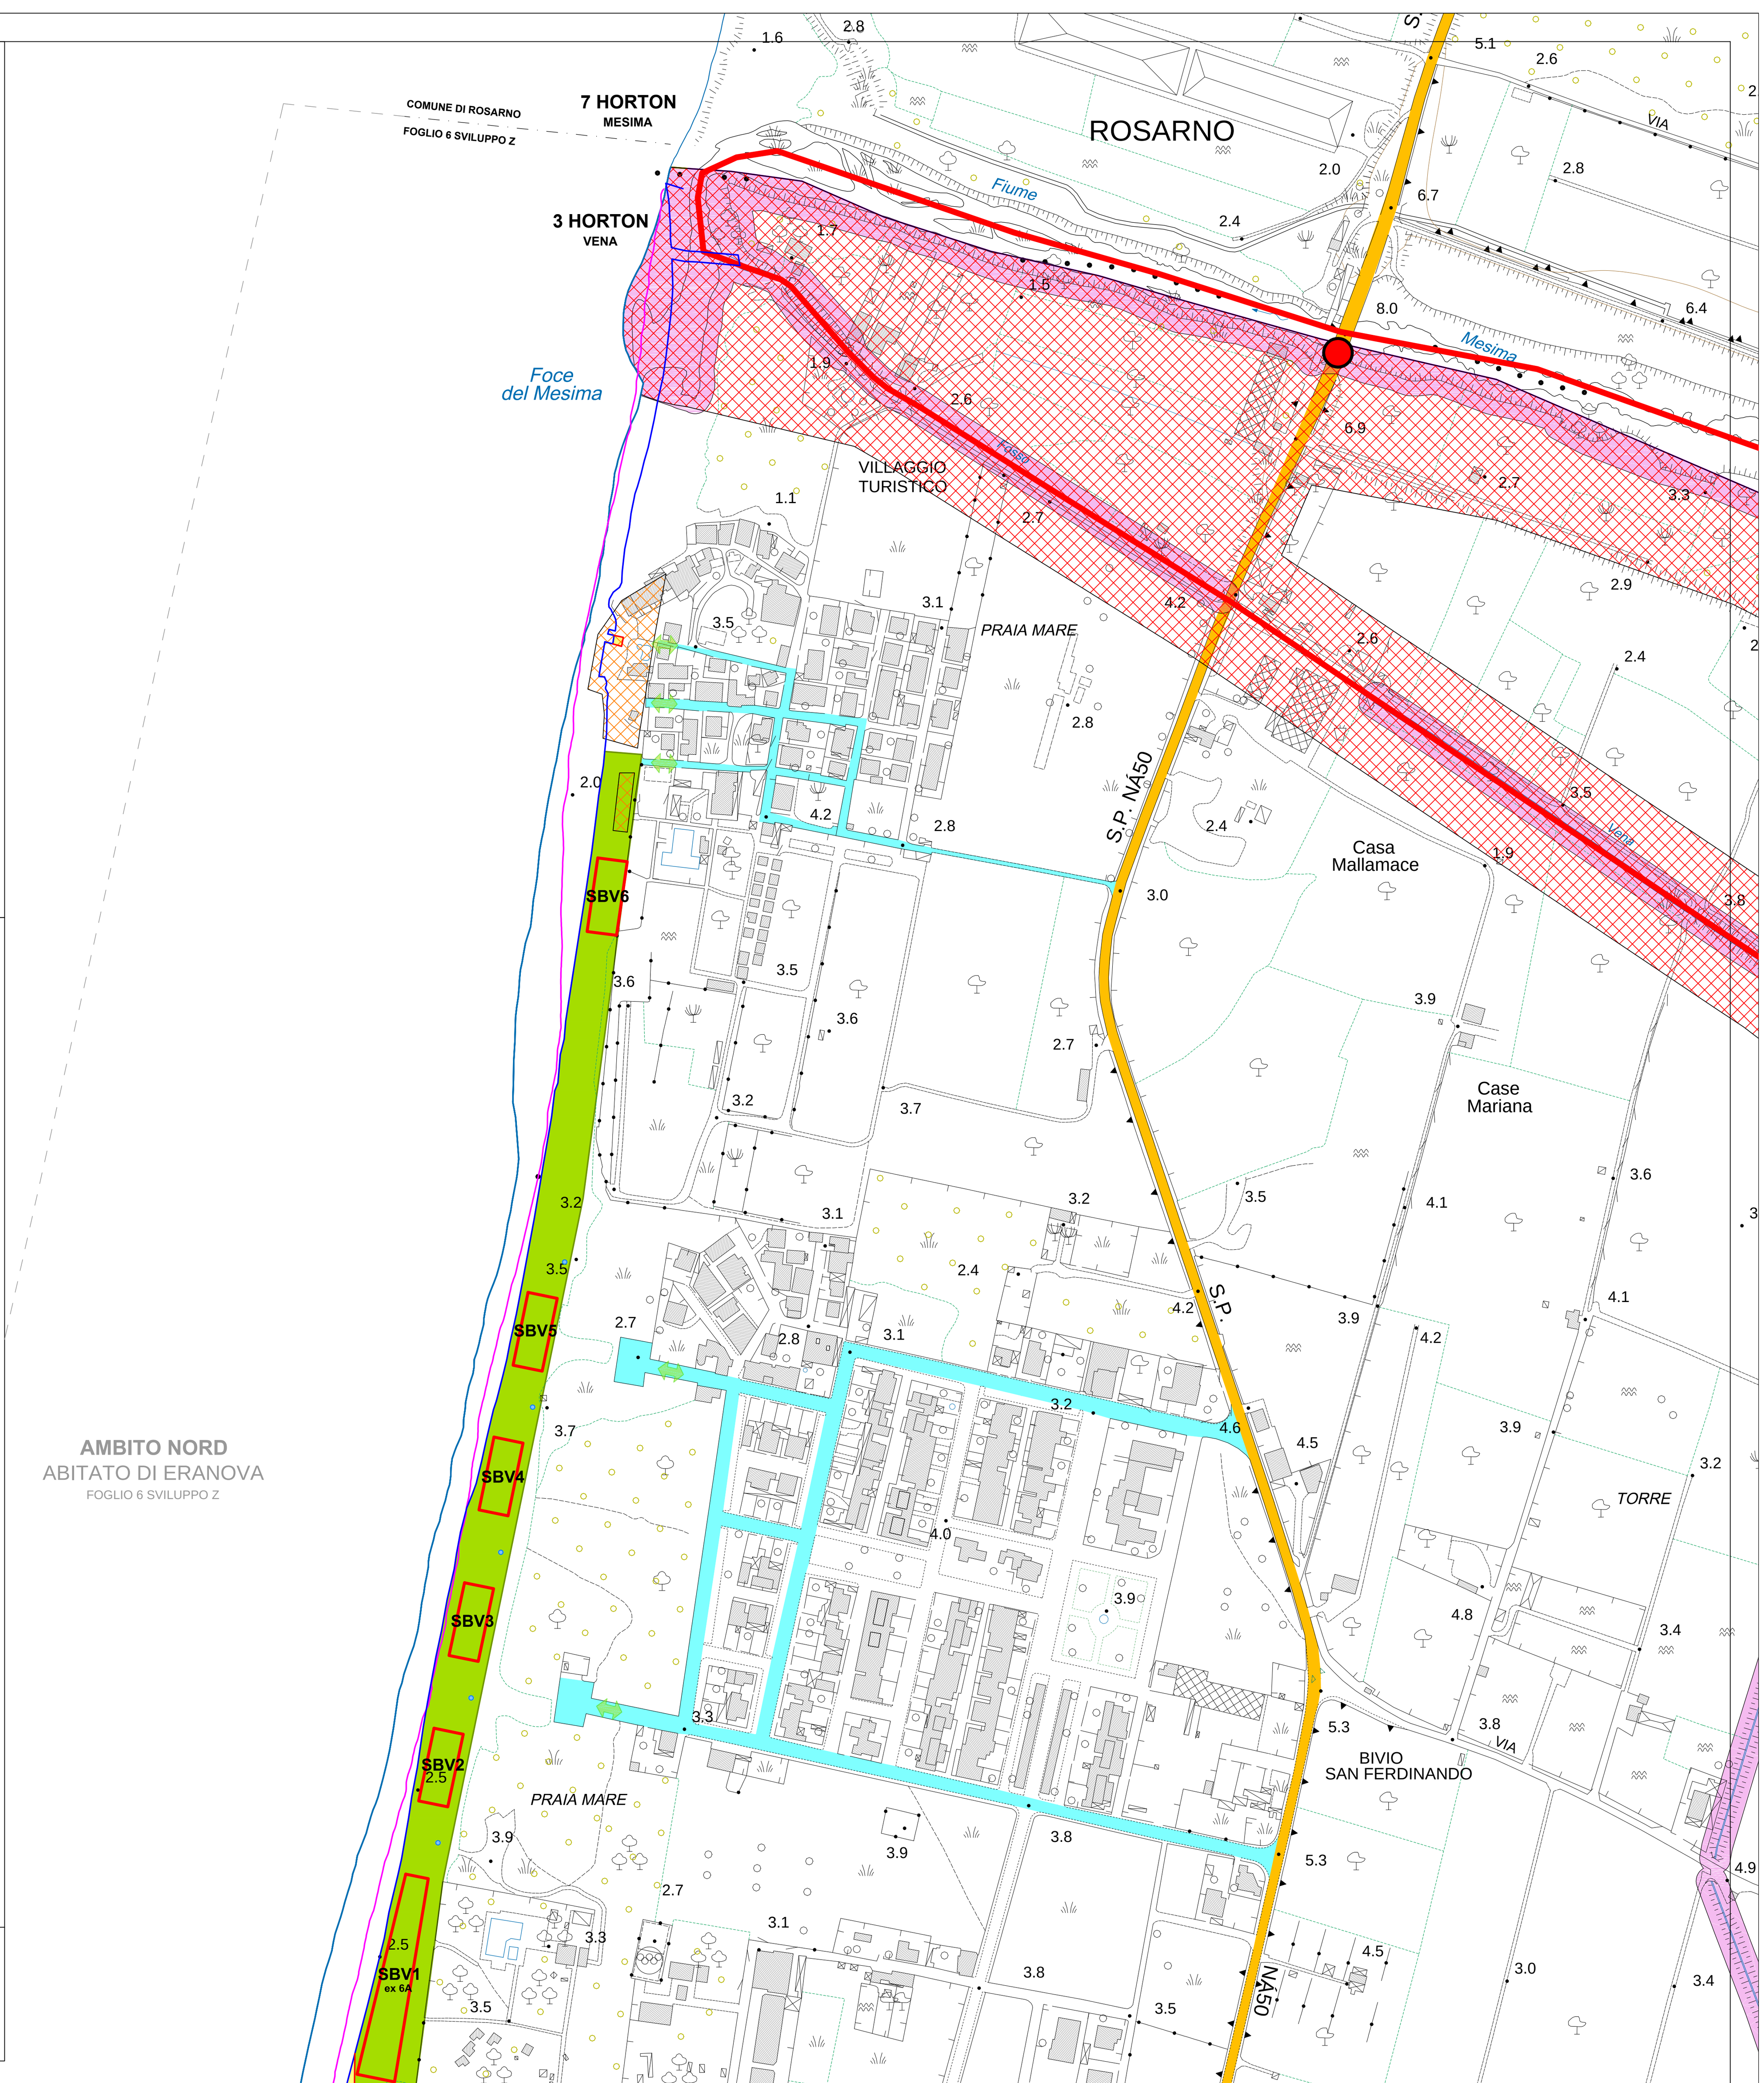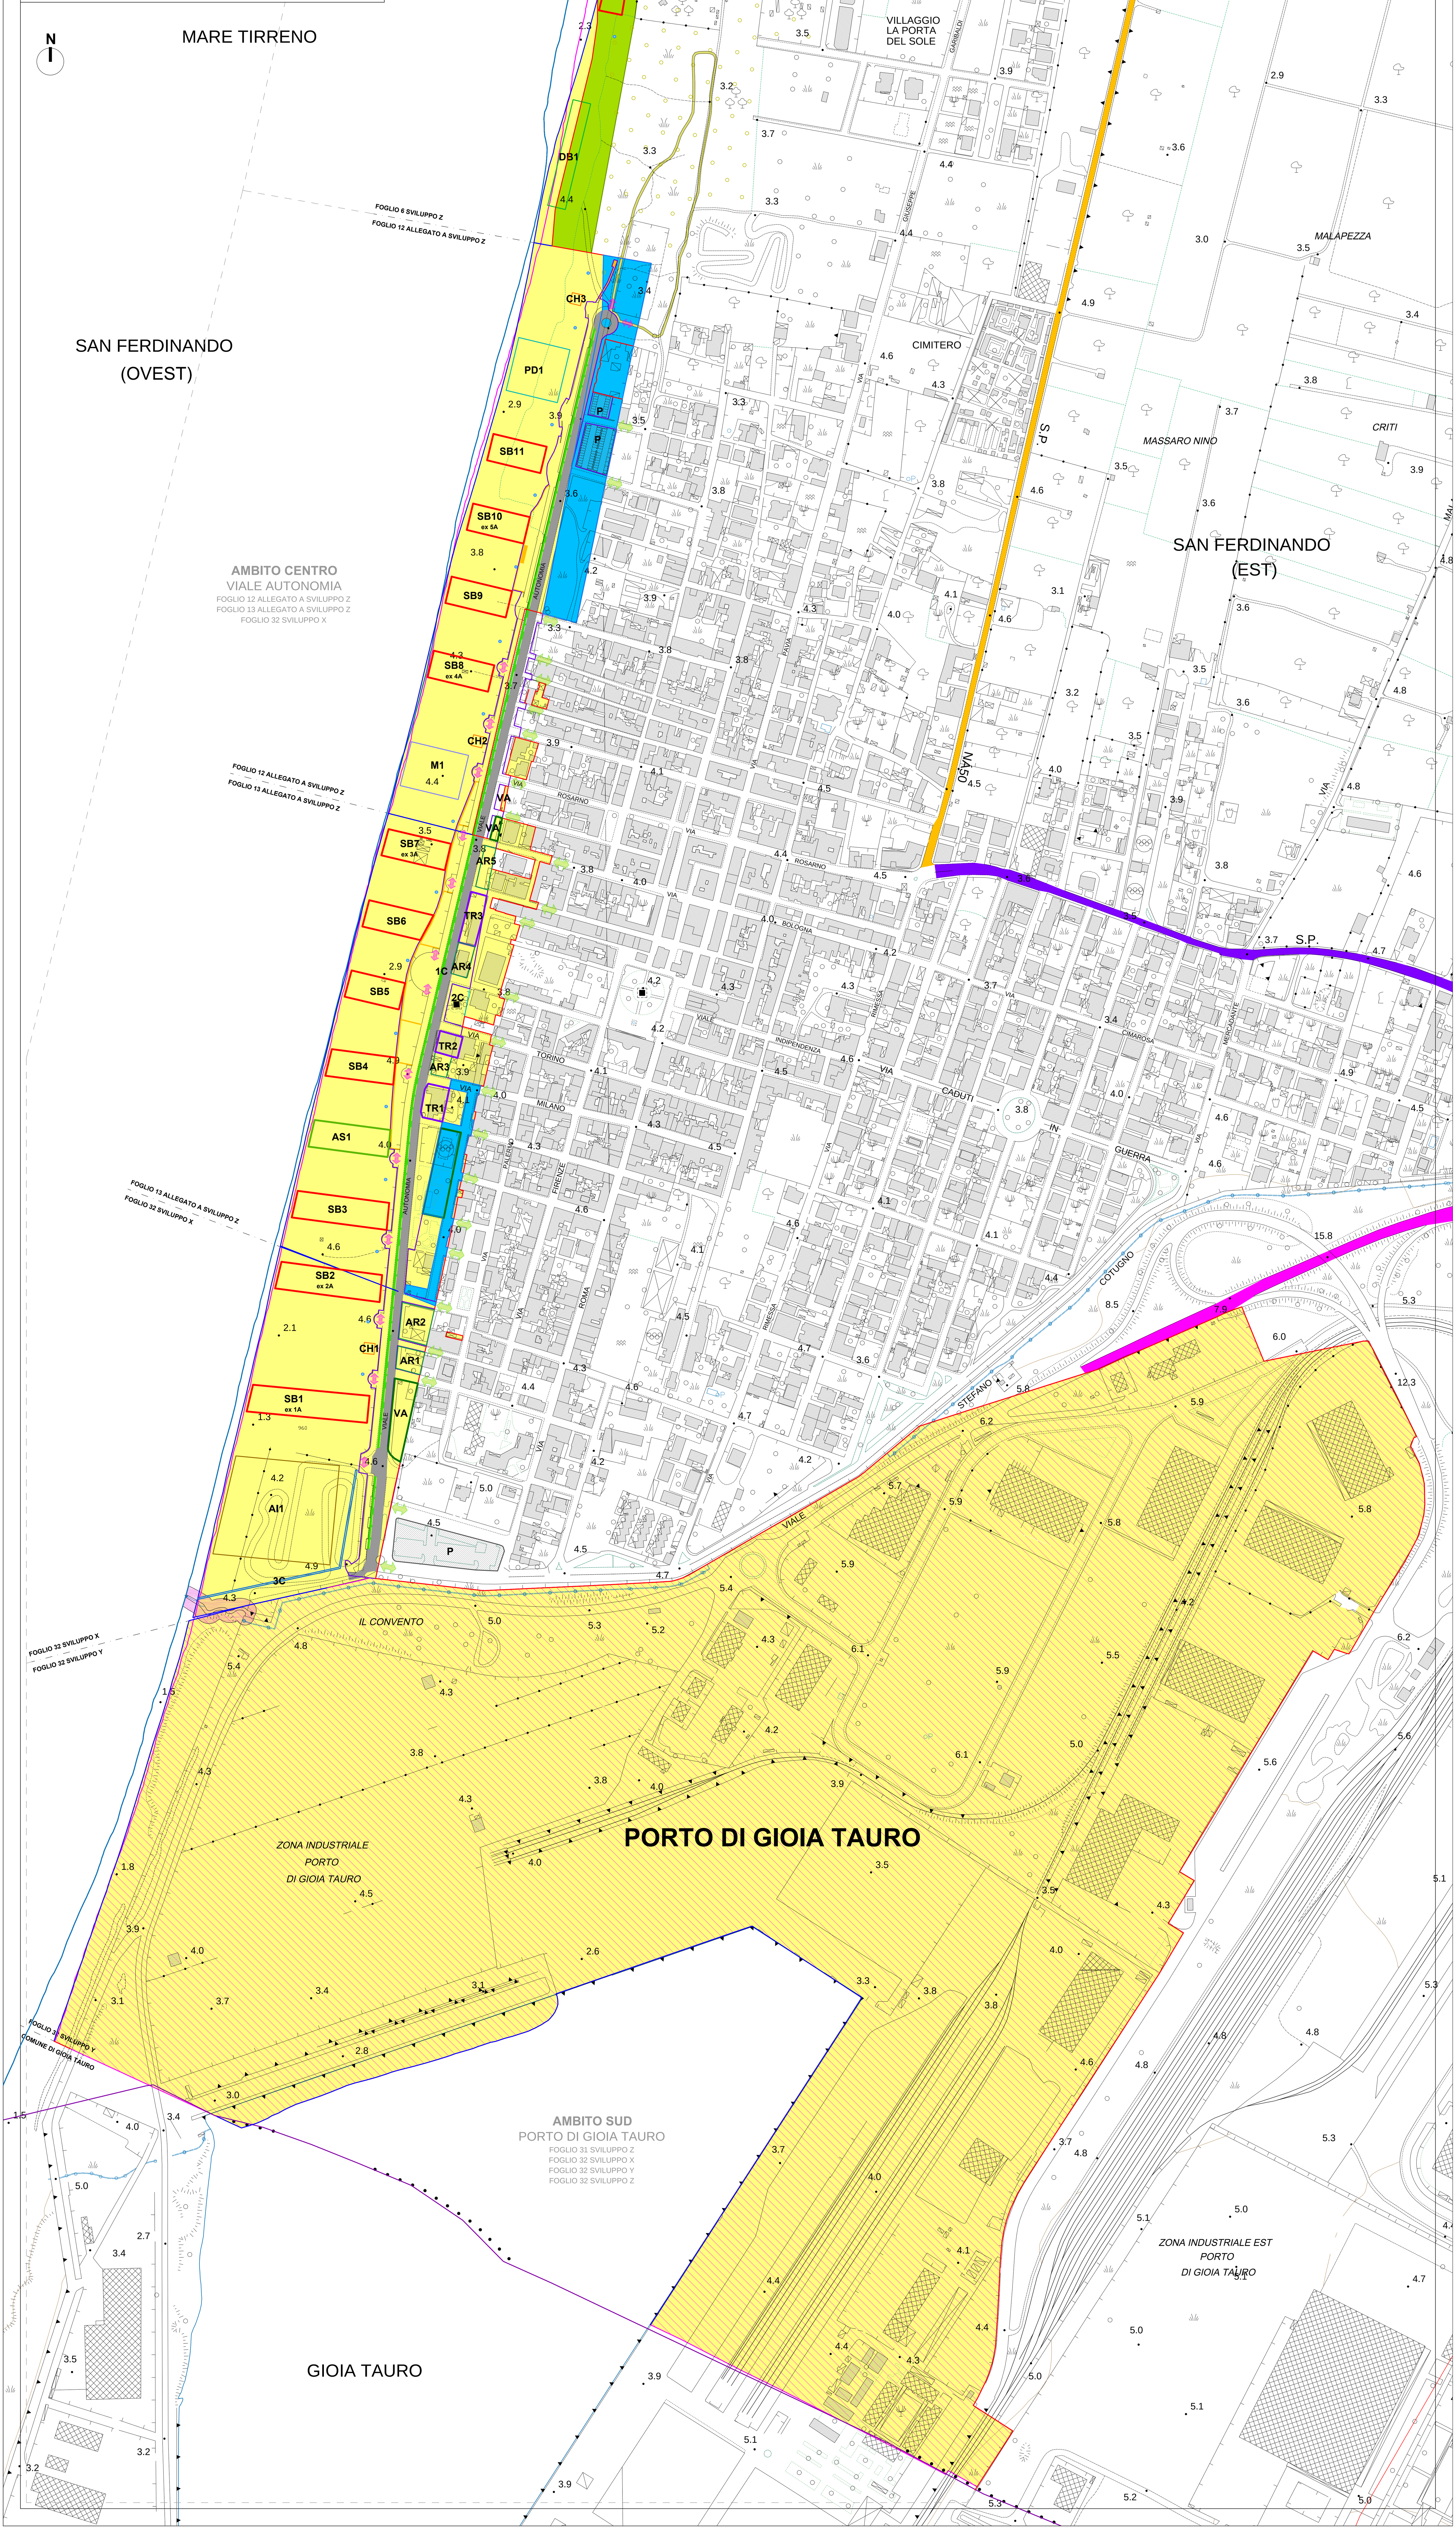
- STRADA PROVINCIALE n.50 PER NICOTERA
- STRADA PROVINCIALE n.51 PER ROSARNO
- SS 682 DIR
  BRETELLA DI RACCORDO CON AUTOSTRADA A2 E PORTO DI GIOIA TAURO
- ACCESSO CARRABILE AMBITO NORD