




Scala: 1/20

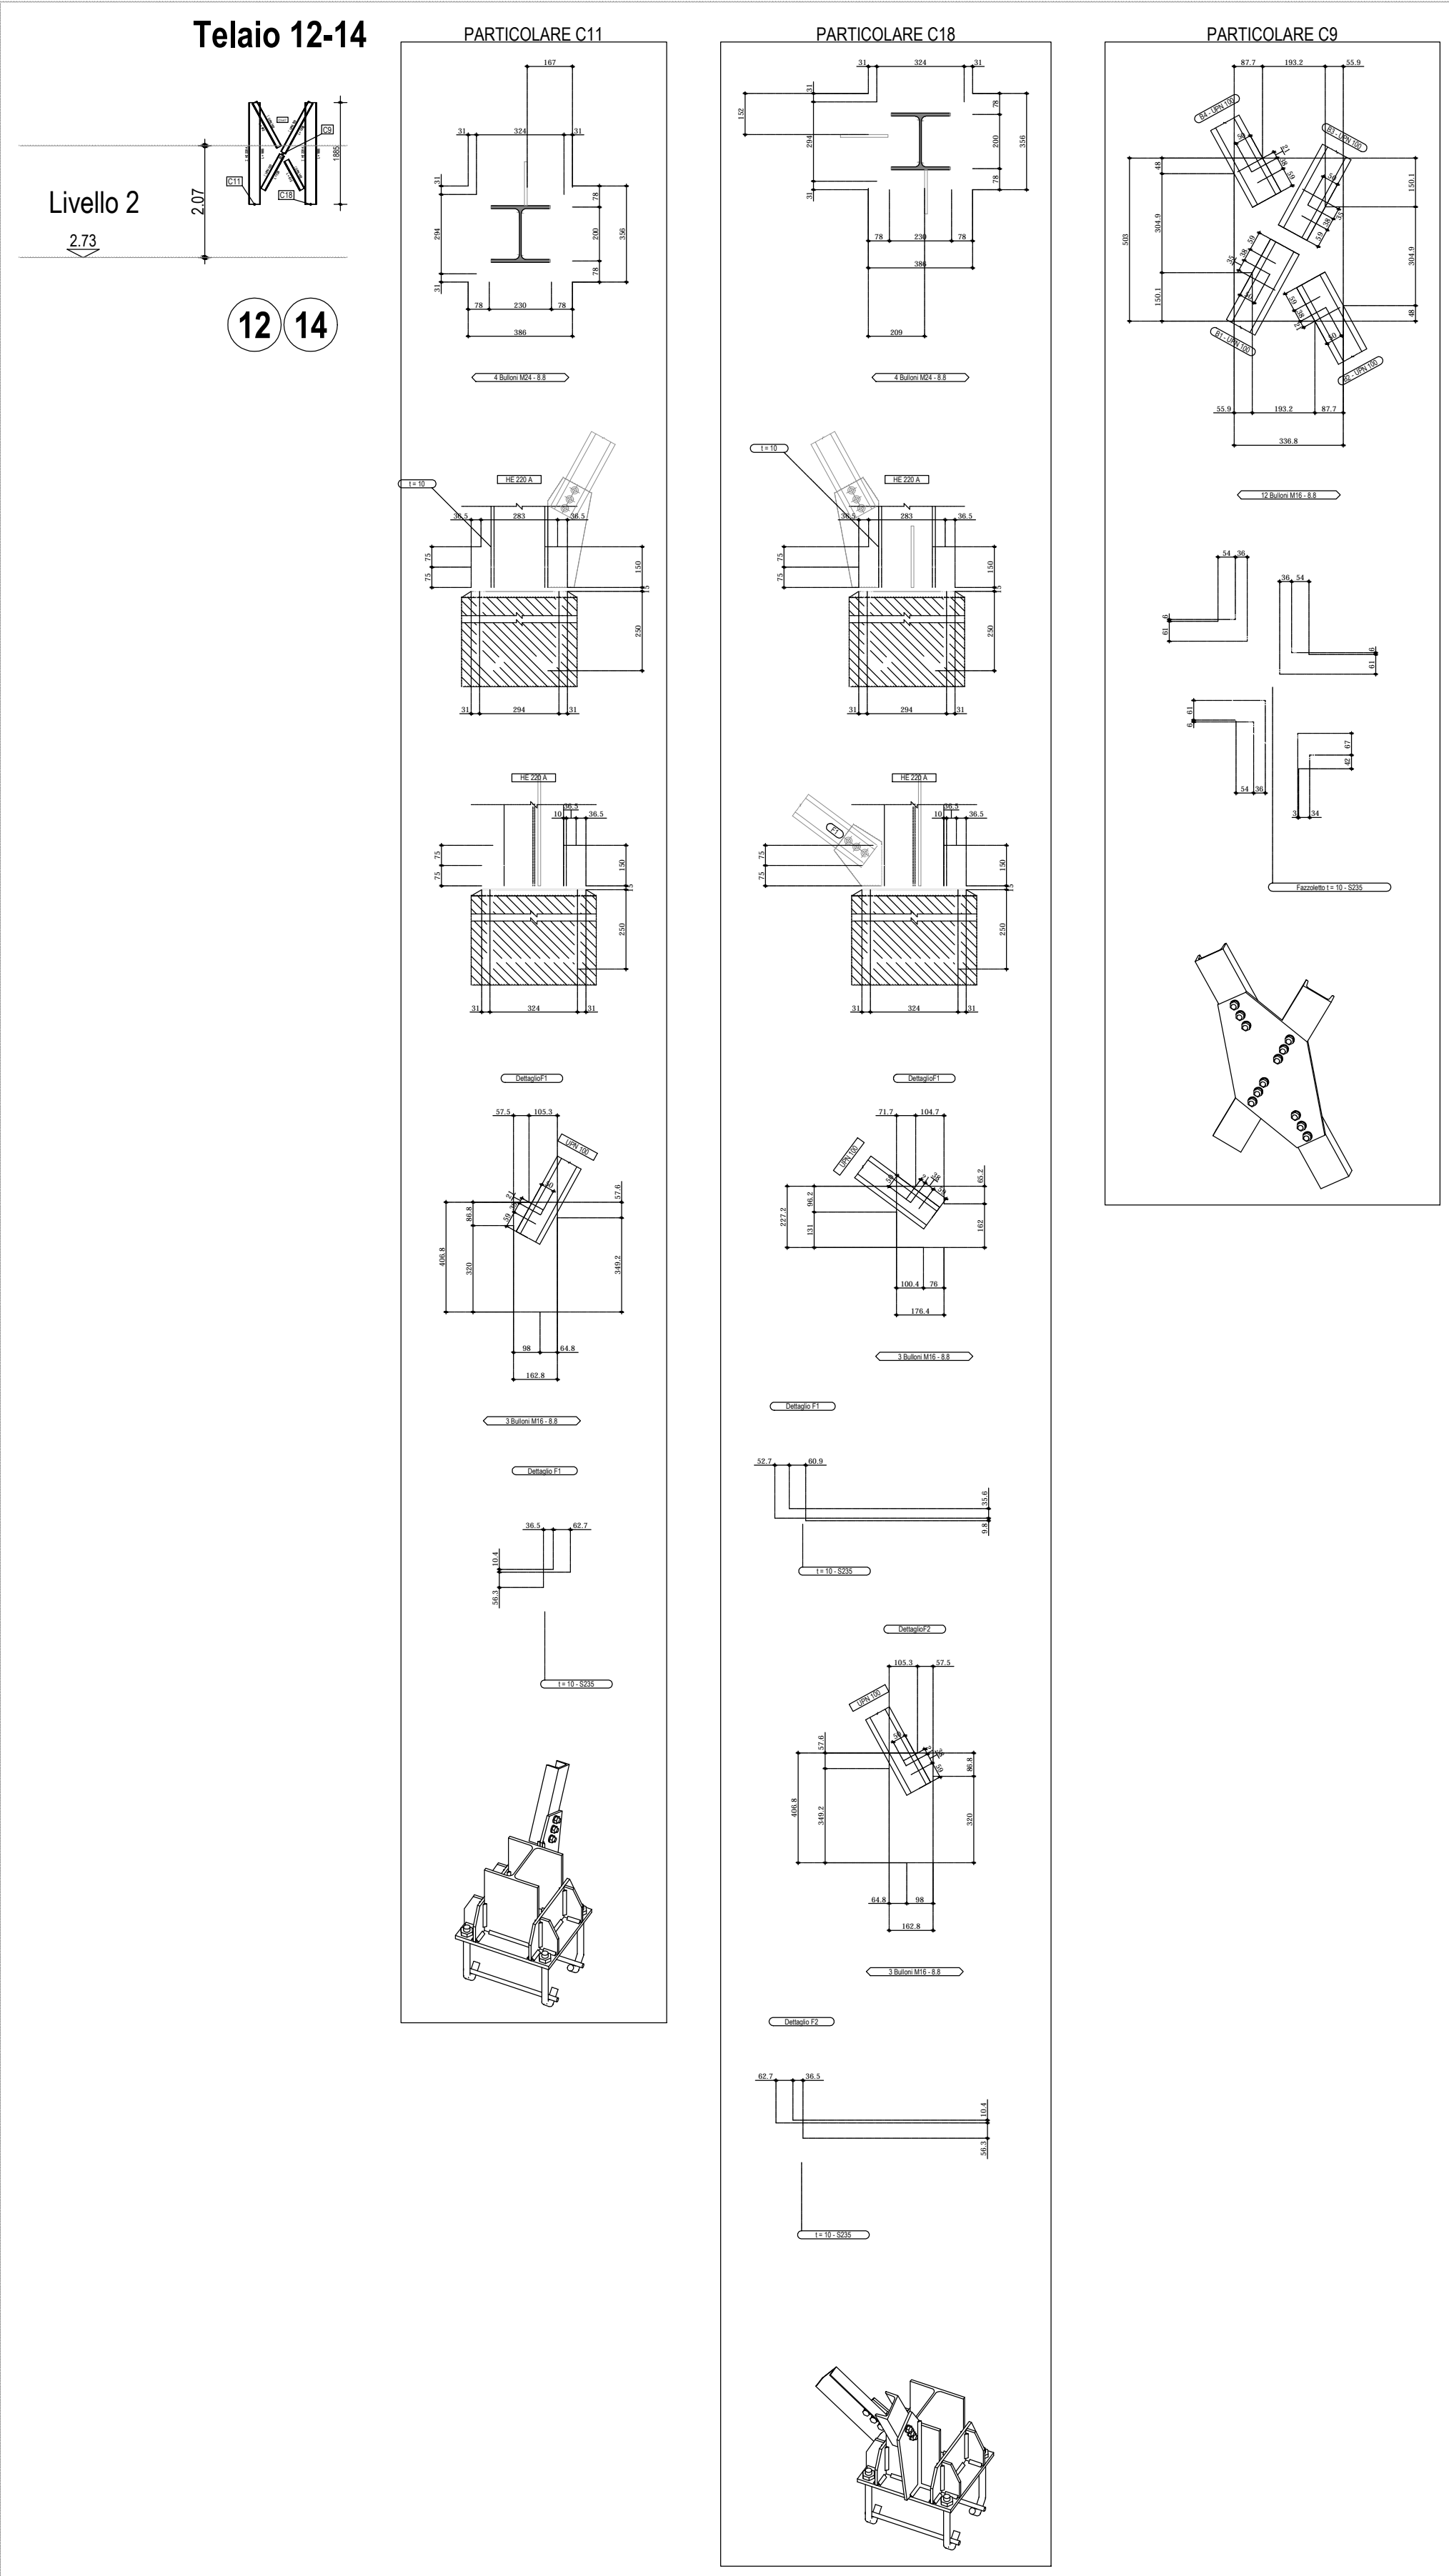


Scala: 1/20

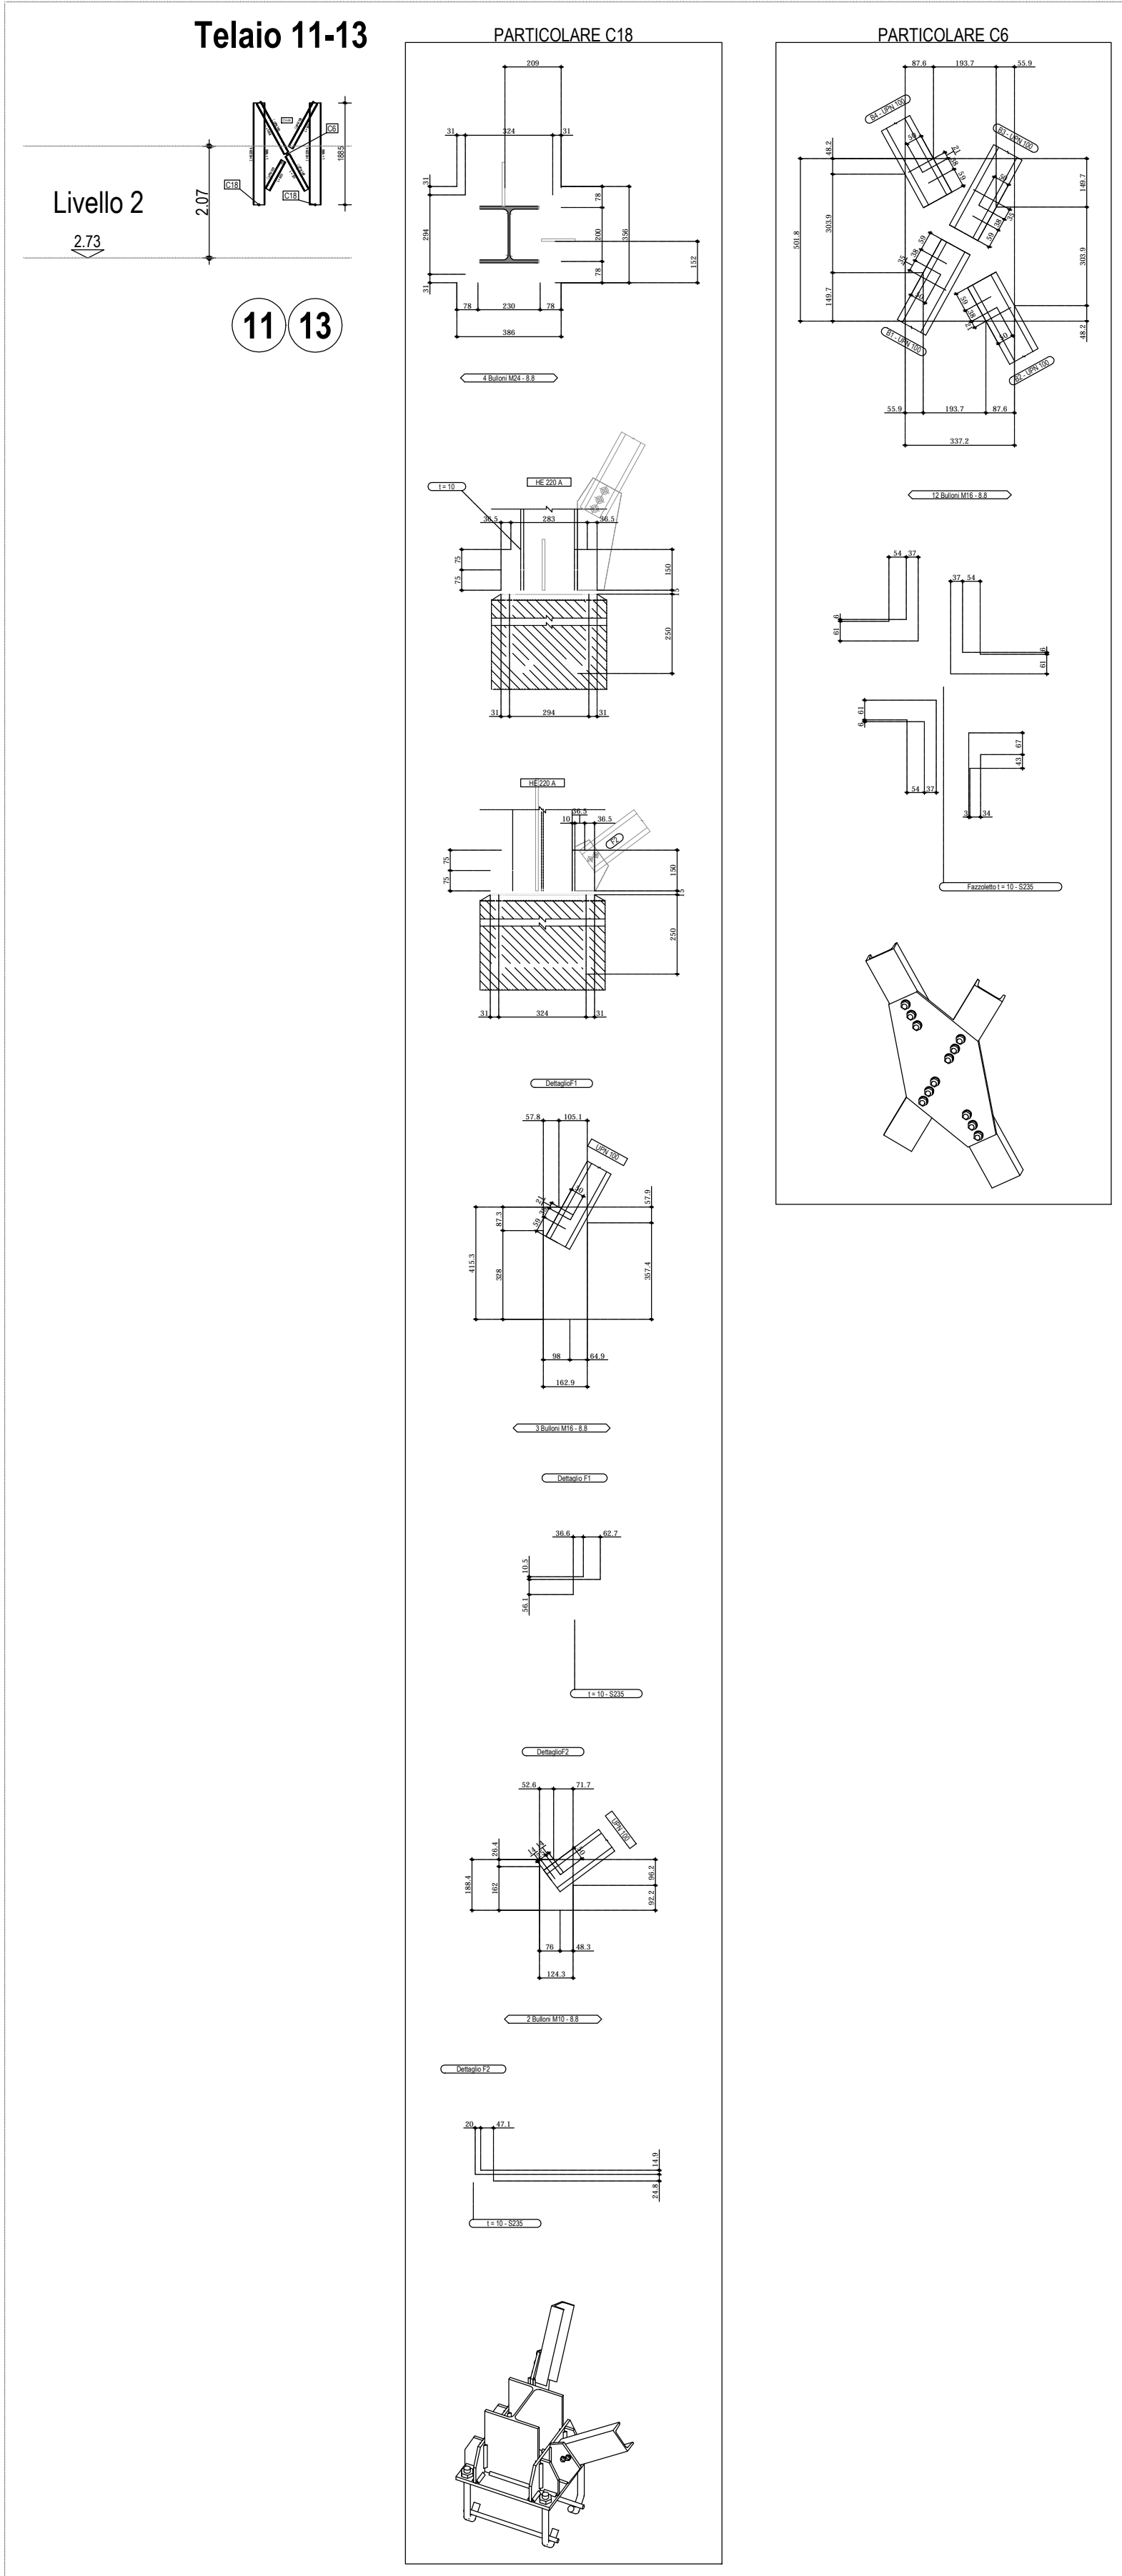

Scala: 1/20



COMUNE DI SERSALE
- PROVINCIA DI CATANZARO -
REGIONE CALABRIA

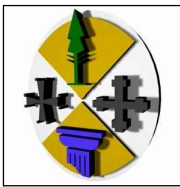

LAVORI DI:
ADEGUAMENTO E MESSA IN SICUREZZA
SCUOLA MEDIA STATALE "G. BIANCO"

PARTE D'OPERA: PASSERELLA IN ACCIAIO
CLASSE D'USO DELLA COSTRUZIONE III

Comune di Sersale:
Ing. Salvatore LOGOZZO
(Responsabile Unico del Procedimento)

Tecnico:
Ing. Antonio GIGLIOTTI
(Progettista e Direttore lavori)

TAV.	PE.ST.18	OGGETTO:	TIPO FILE
SCALA	1:20	Esecutivi di Cantiere: Telai 8	DWG DOC EXCEL ALTRO
REV.	DESCRIZIONE		DATA
0	emissione		Dicembre 2017
1			
2			
3			