



Particolare 1 - Sezione Schematica recinzione Scala 1:20

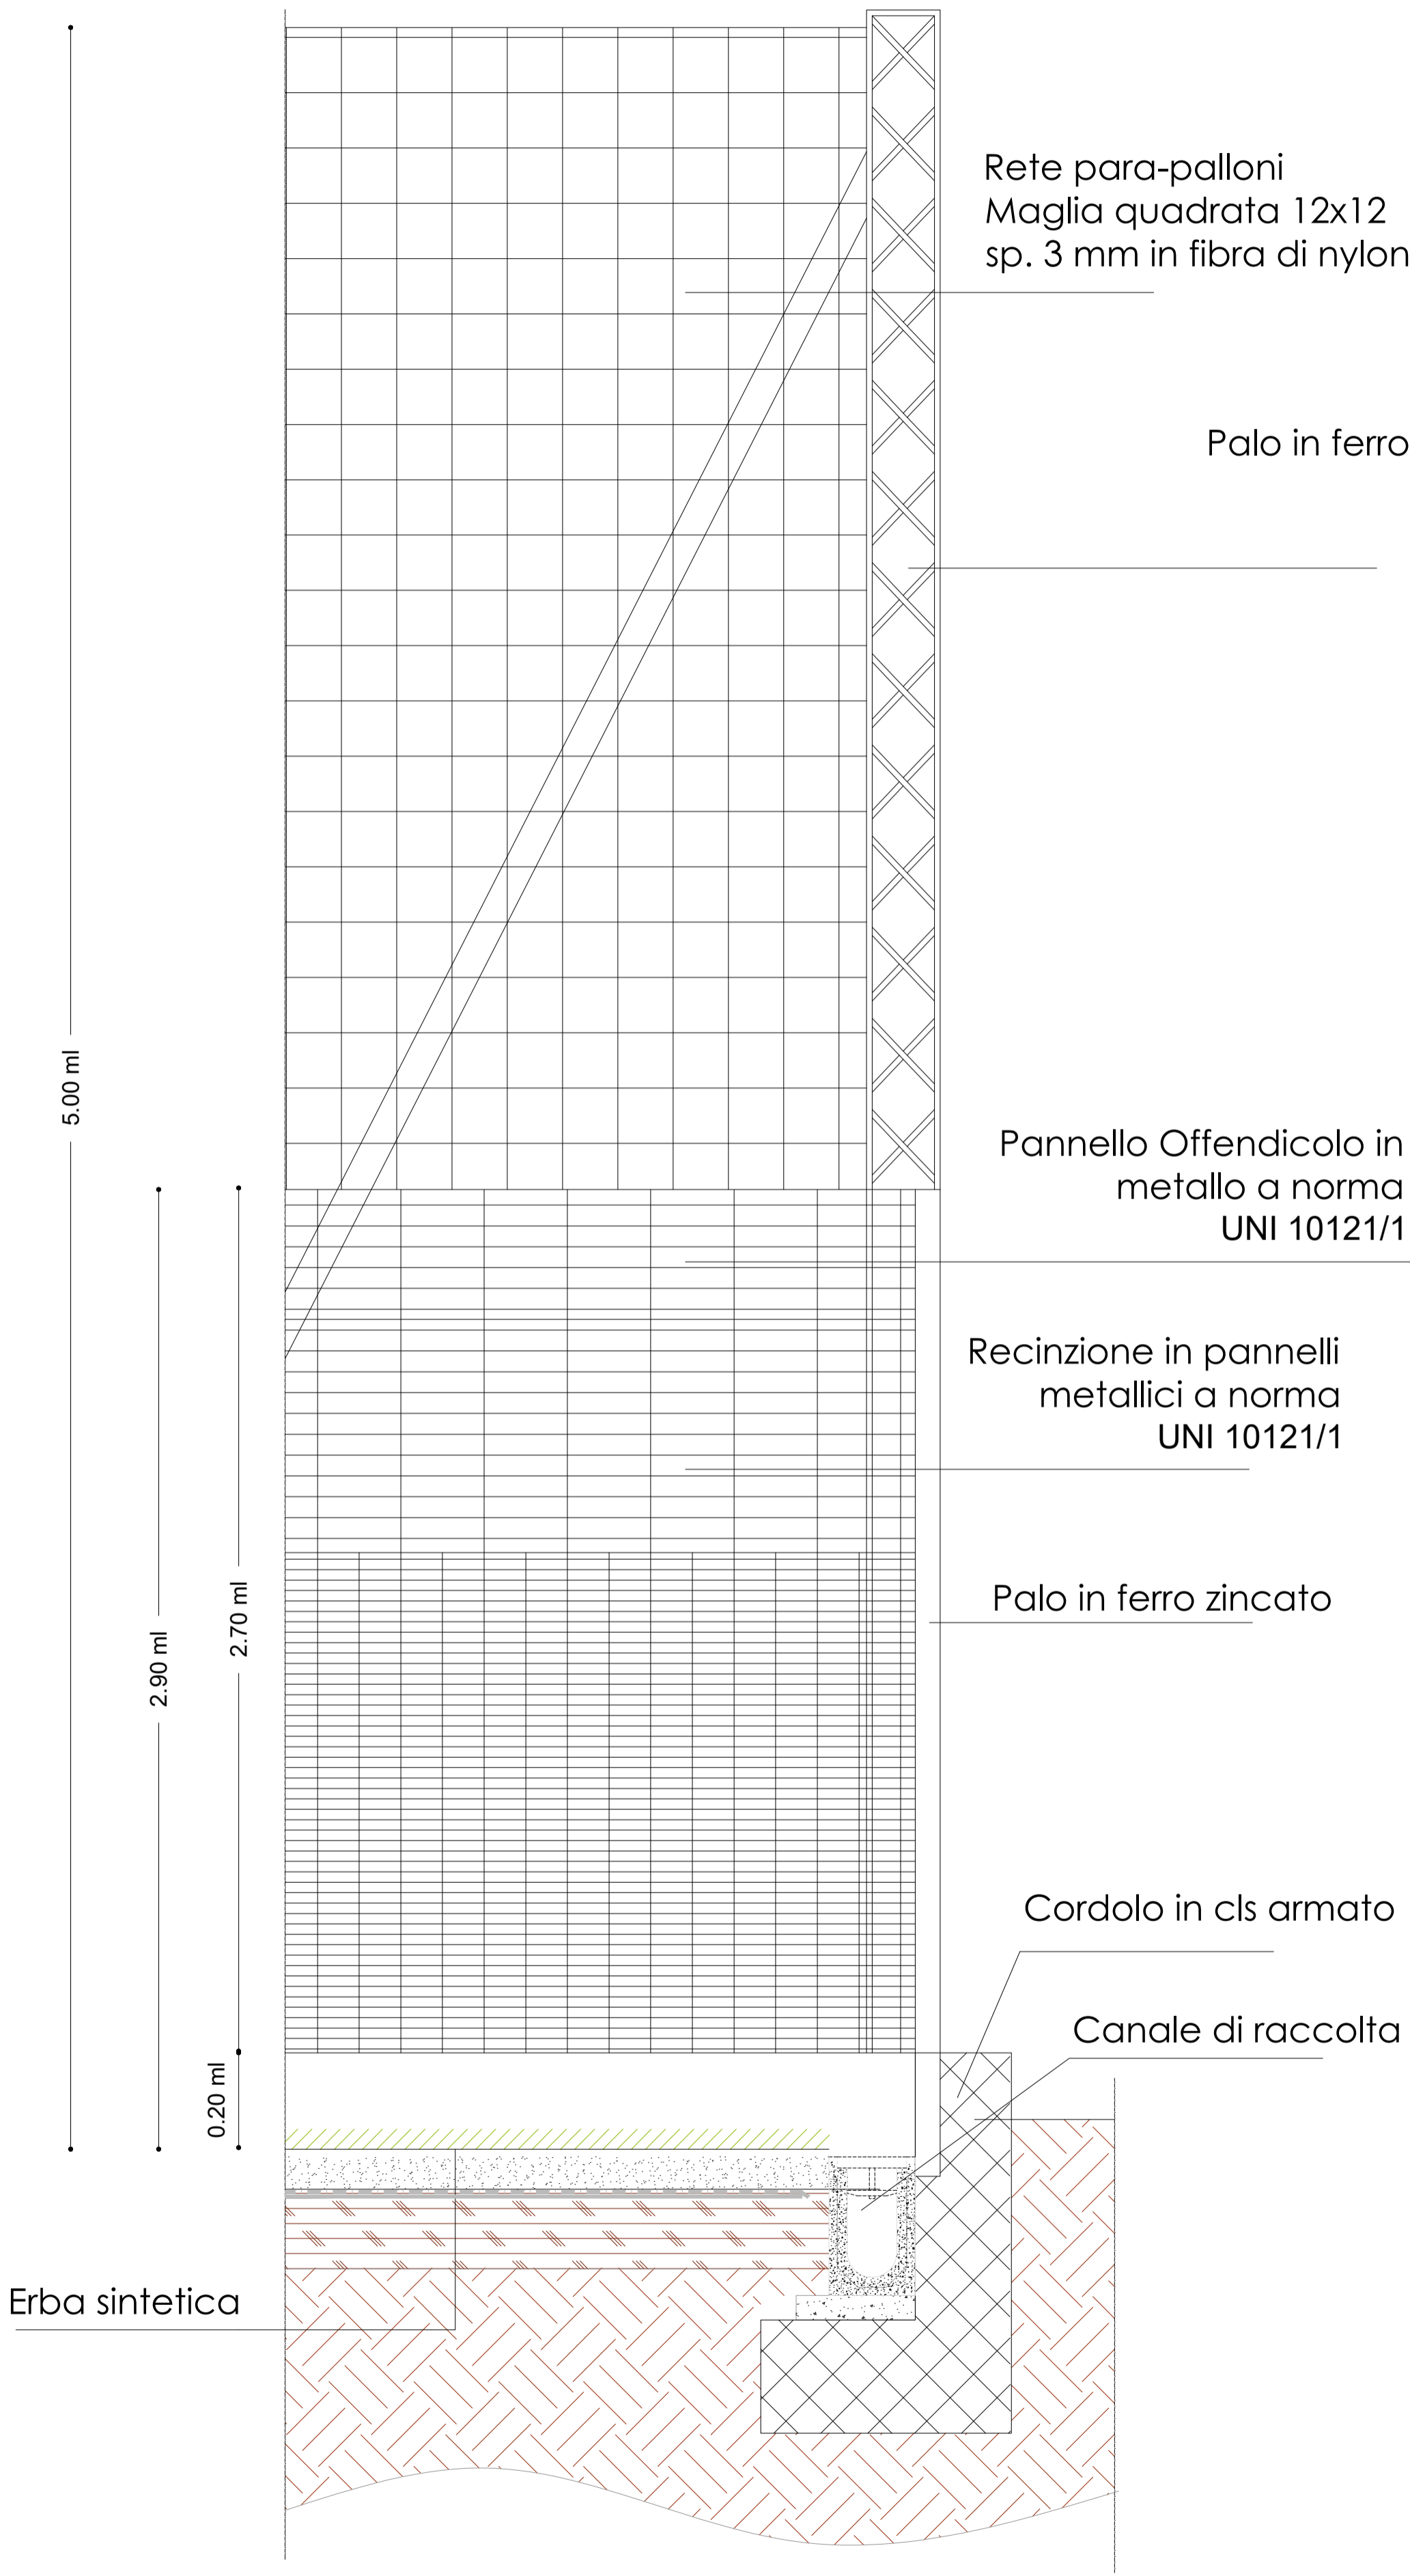

Particolare 2 - Scheda tipo per recinzione UNI 10121/1

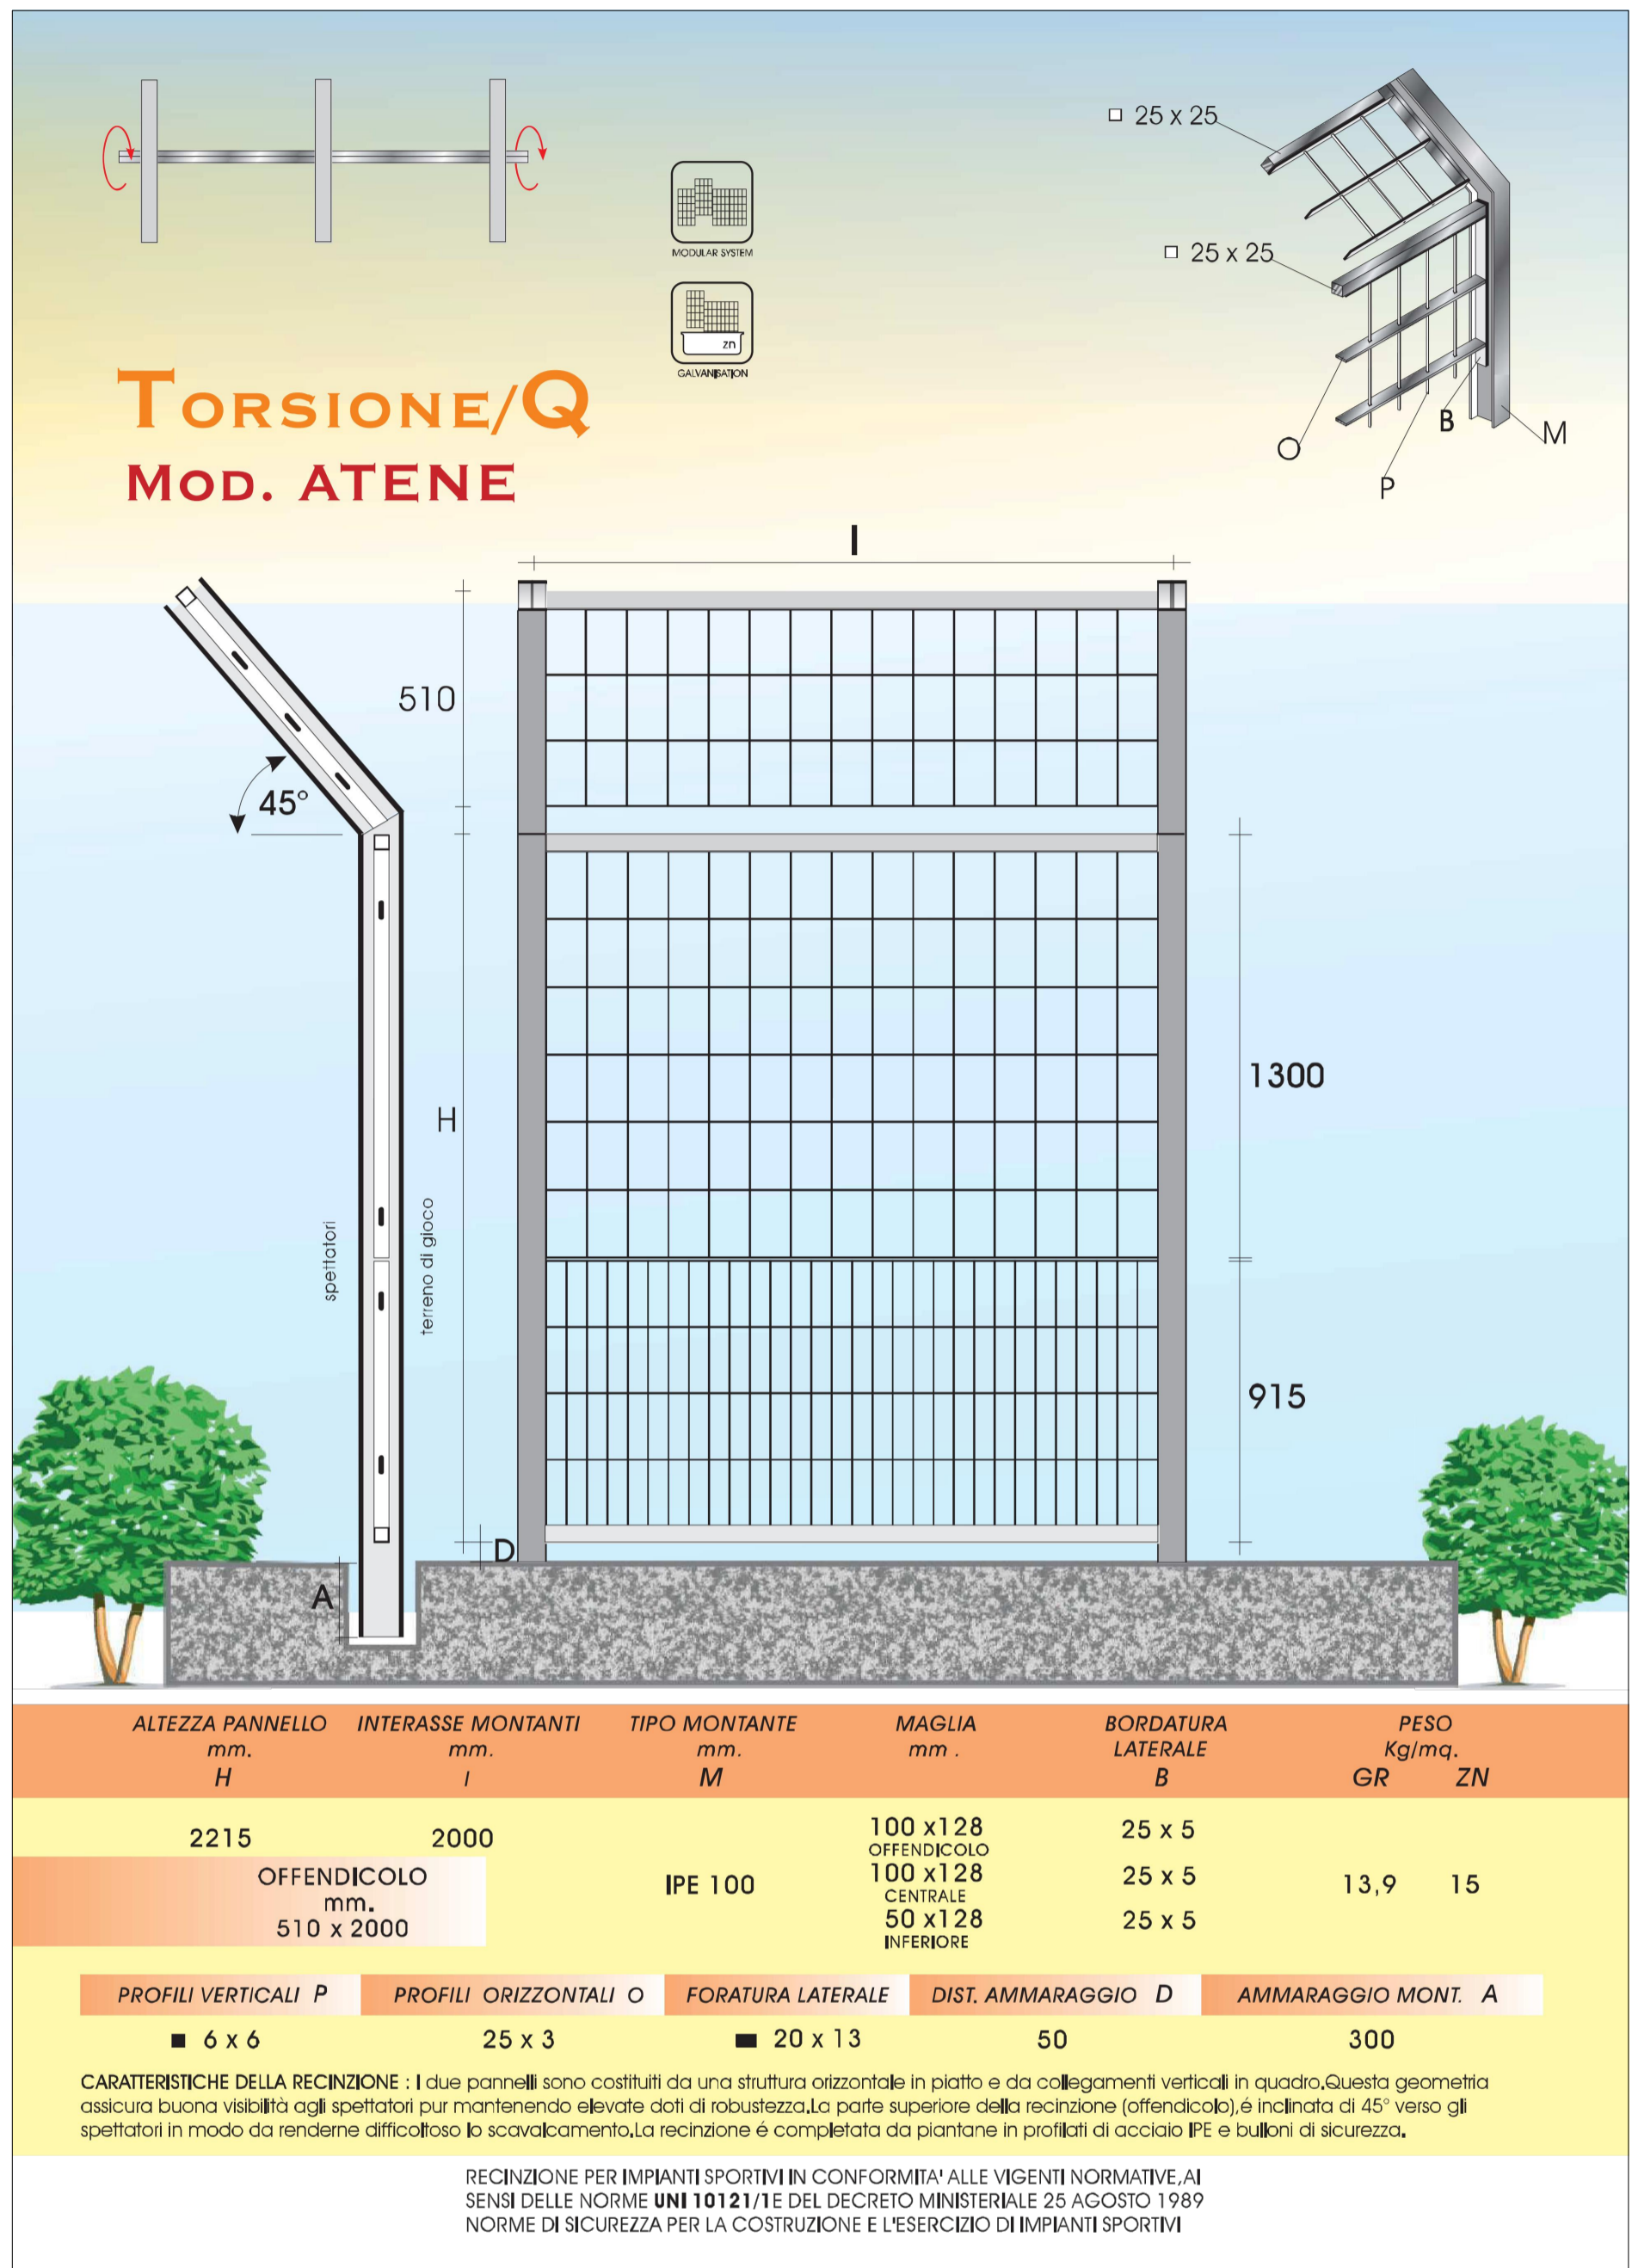

CITTÀ DI SERSALE



CITTA' DI SERSALE
provincia di Catanzaro

Rigenerazione dell'Impianto Sportivo "Ferrarizzi" per calcio a 11

Lotto Funzionale: Campo di calcio in erba sintetica

PROGETTO ESECUTIVO

Committente:
Amministrazione Comunale di Sersale
Via Roma, 14 - 88054 Sersale

Elaborato

PARTICOLARI COSTRUTTIVI:
Recinzione campo da gioco

il Progettista
(Arch. Luigi LOGOZZO)



Spazio riservato all'ufficio



Scala: 1:20

Data: 27/08/2018

TAVOLA

PE.PC.01