



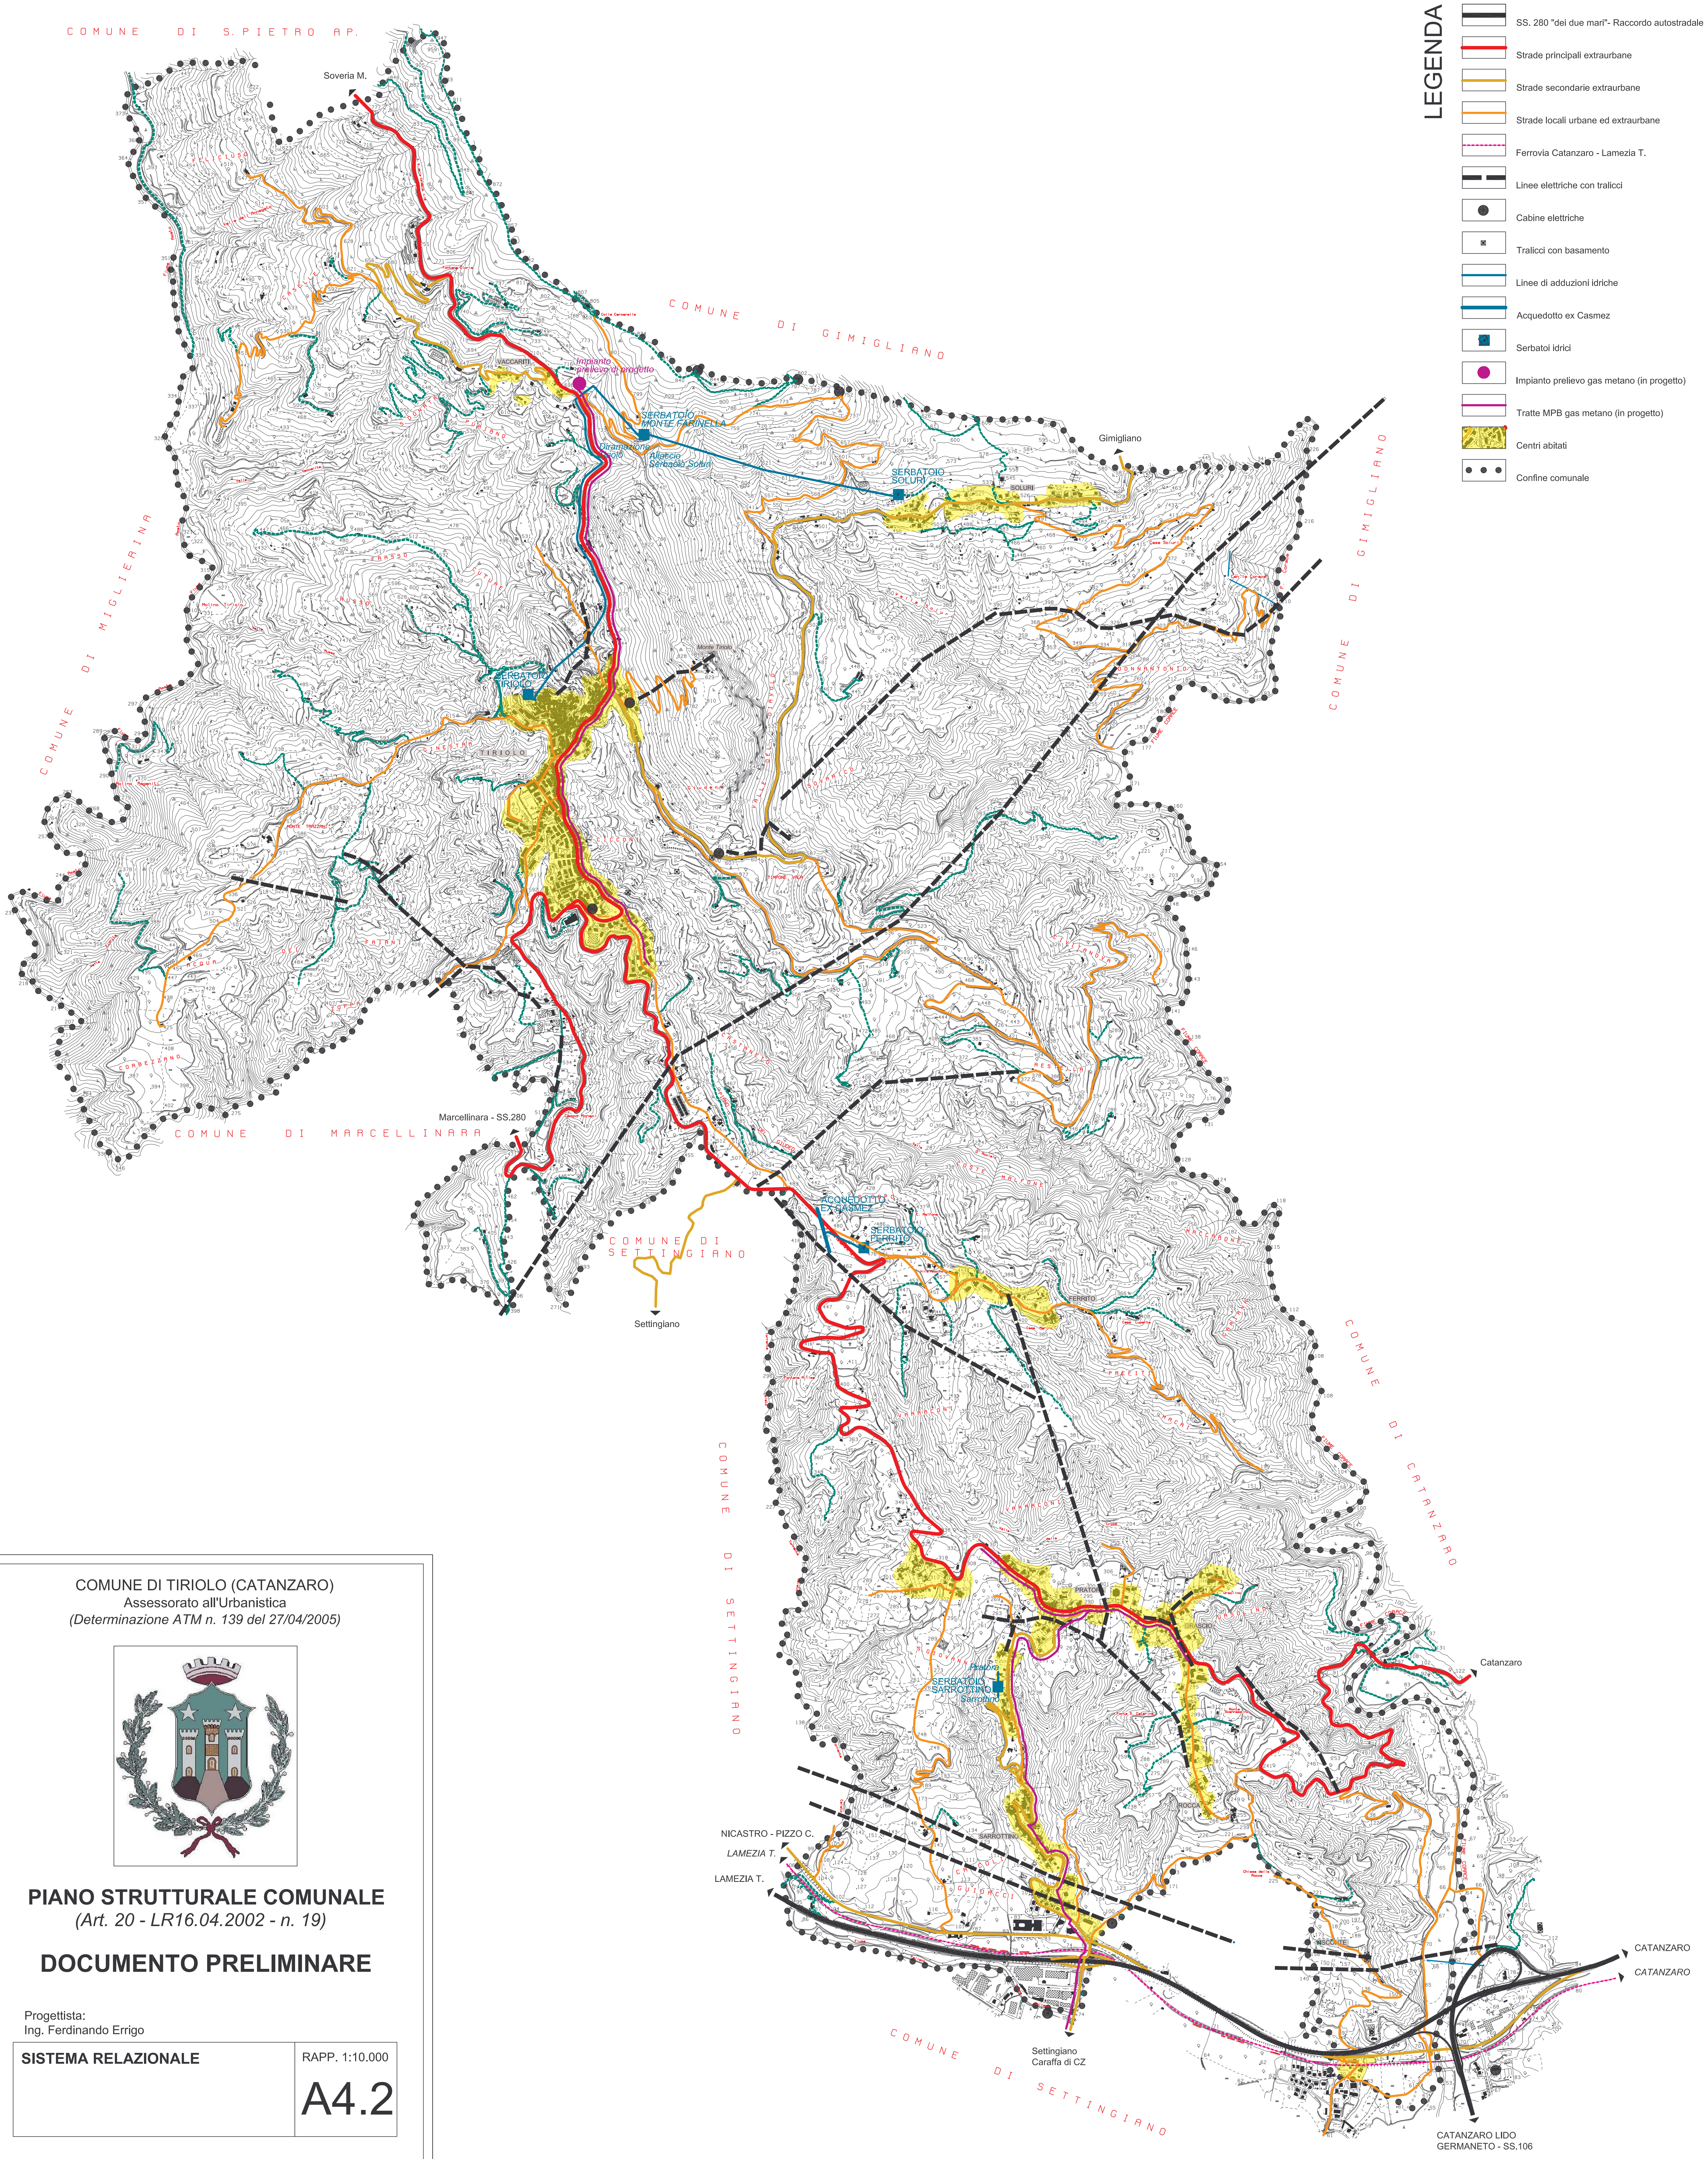

COMUNE DI TIRIOLO (CATANZARO)
Assessorato all'Urbanistica
(Determinazione ATM n. 139 del 27/04/2005)

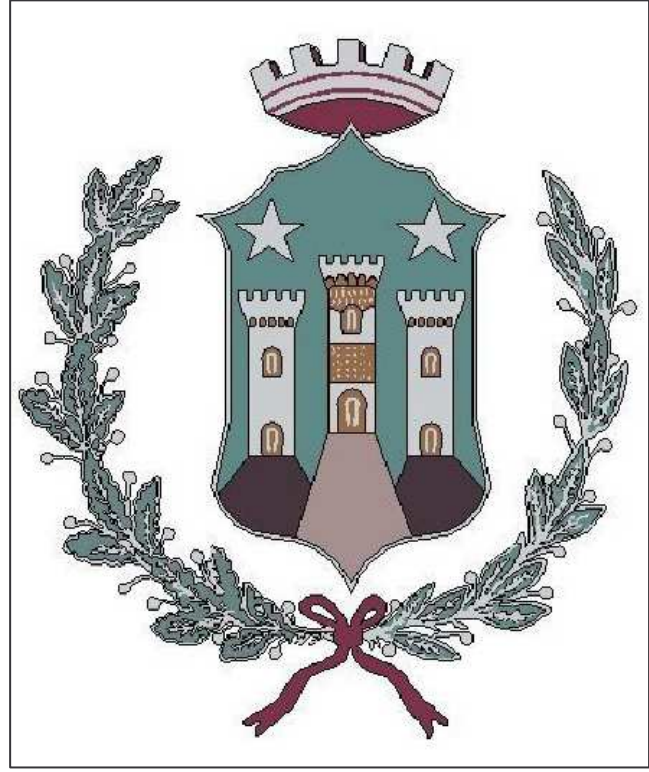

PIANO STRUTTURALE COMUNALE
(Art. 20 - LR16.04.2002 - n. 19)

DOCUMENTO PRELIMINARE

Progettista:
Ing. Ferdinando Errigo

SISTEMA RELAZIONALE

RAPP. 1:10.000

A4.2

Elaborazione: Luglio 2007