


COMUNE DI TIRIOLO (CATANZARO)
Assessorato all'Urbanistica
(Determinazione ATM n. 139 del 27/04/2005)

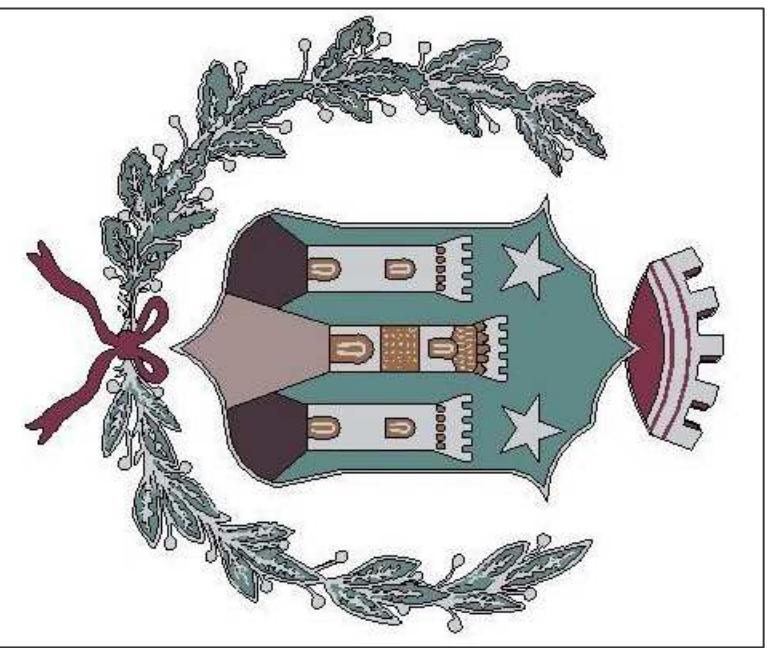

PIANO STRUTTURALE COMUNALE
(Art. 20 - LR16.04.2002 - n. 19)

DOCUMENTO PRELIMINARE

Progettista:
Ing. Ferdinando Erigo

IL PROGRAMMA DI FABBRICAZIONE
Pratora - Rocca - Sarottino - SS.280
(Analisi e grado di attuazione)


A9.2

RAPP. 1:5.000

Elaborazione: Luglio 2007

LEGENDA	
	Zona A Cento storico
	Zona B Completamento
	Zona Br Recupero urbanistico ed edilizio
	Zona Bi Totalmente edificata
	Zona Bs Sottostada
	Zona C1 Espansione residenziale
	Zona C2 Espansione residenziale
	Zona Ct Turistica
	Zona D Artigianale
	Zona E Agricola
	Zona F1 Attrezzature di interesse pubblico
	Punti di servizio del Piano di protezione civile
	Zona F2 Attrezzature di interesse pubblico e privato
	Zona Vr Vincolo paesistico ambientale e di rispetto
	Zona Vc Rispetto cimiteriale
	Zona Vd Vincolo di rispetto depuratore
	Zona Va Vincolo archeologico
	Zona Vp Verde pubblico
	Zona Vh Rispetto acque pubbliche
	Strade esistenti Racc. autostradale SS. 280
	Strade esistenti statali e provinciali
	Ferrovia Catanzaro - Lamezia T.
	Zona F3 Viabilità e parcheggio
	Confine comunale

COMUNE DI SETTINGIRANO

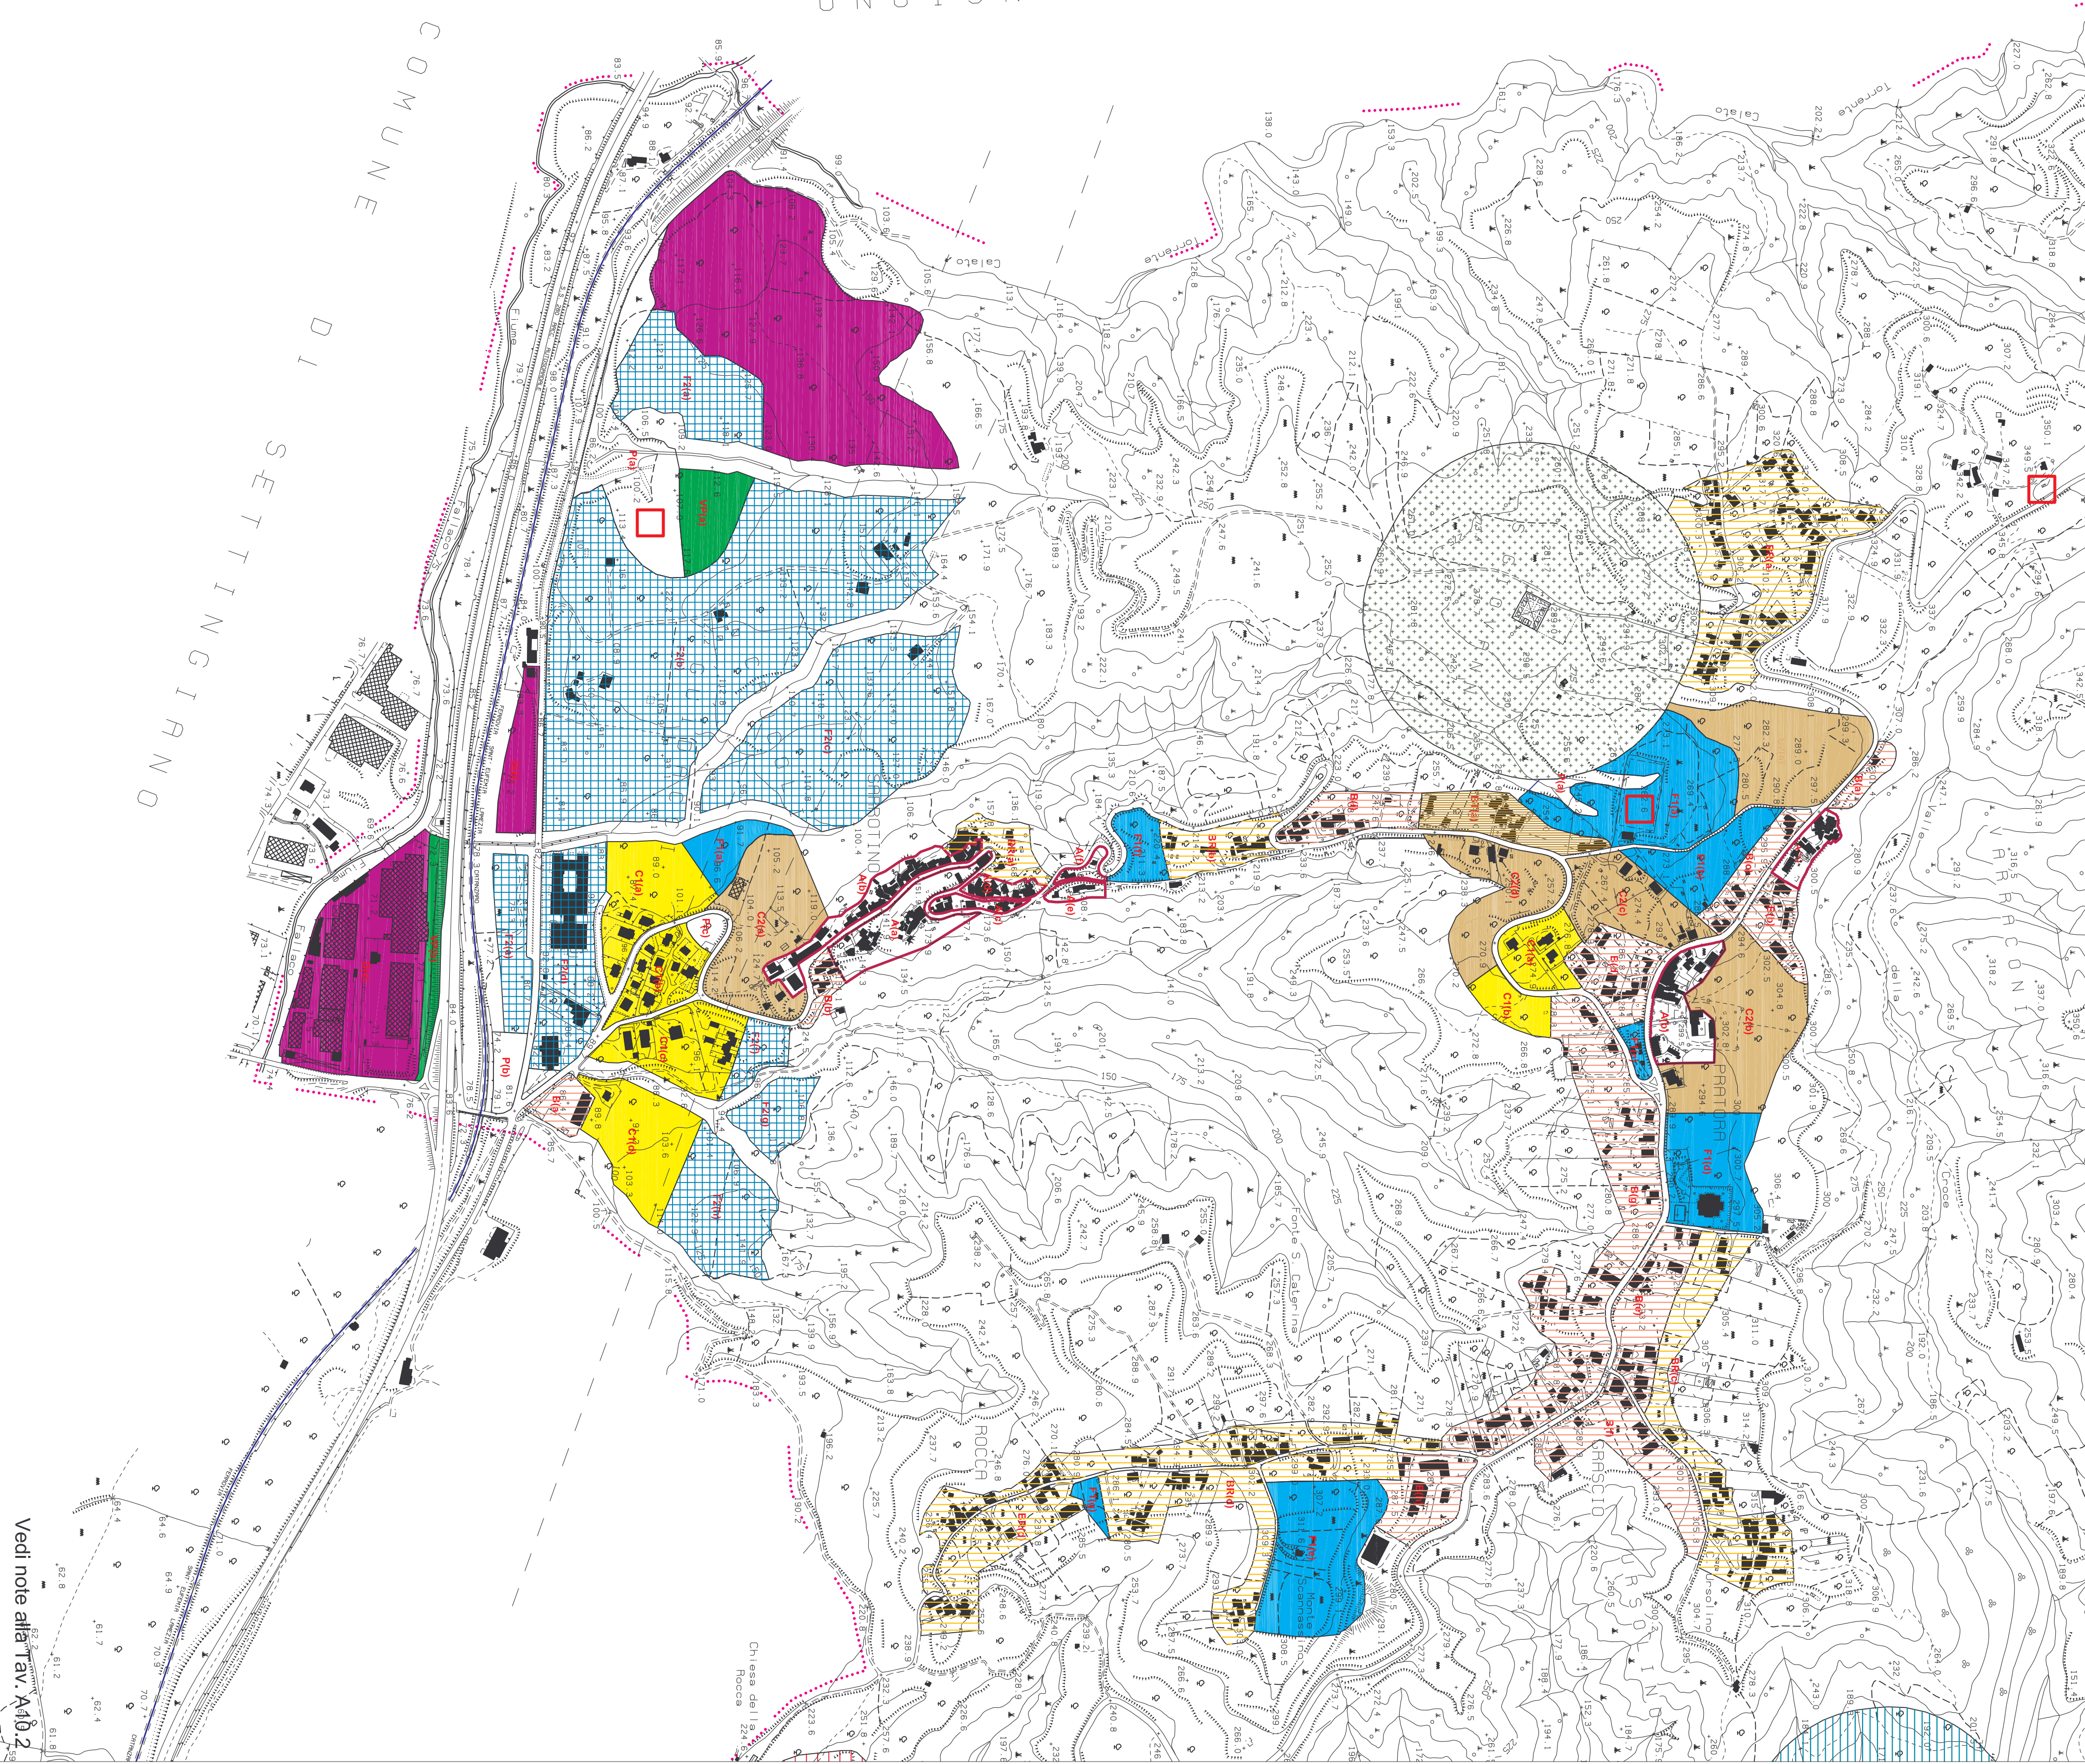

Vedi note alla Tav. A10.2

NUCLEO ABITATO DI SAROTTINO E ASS. FALLOCCAS. 280


